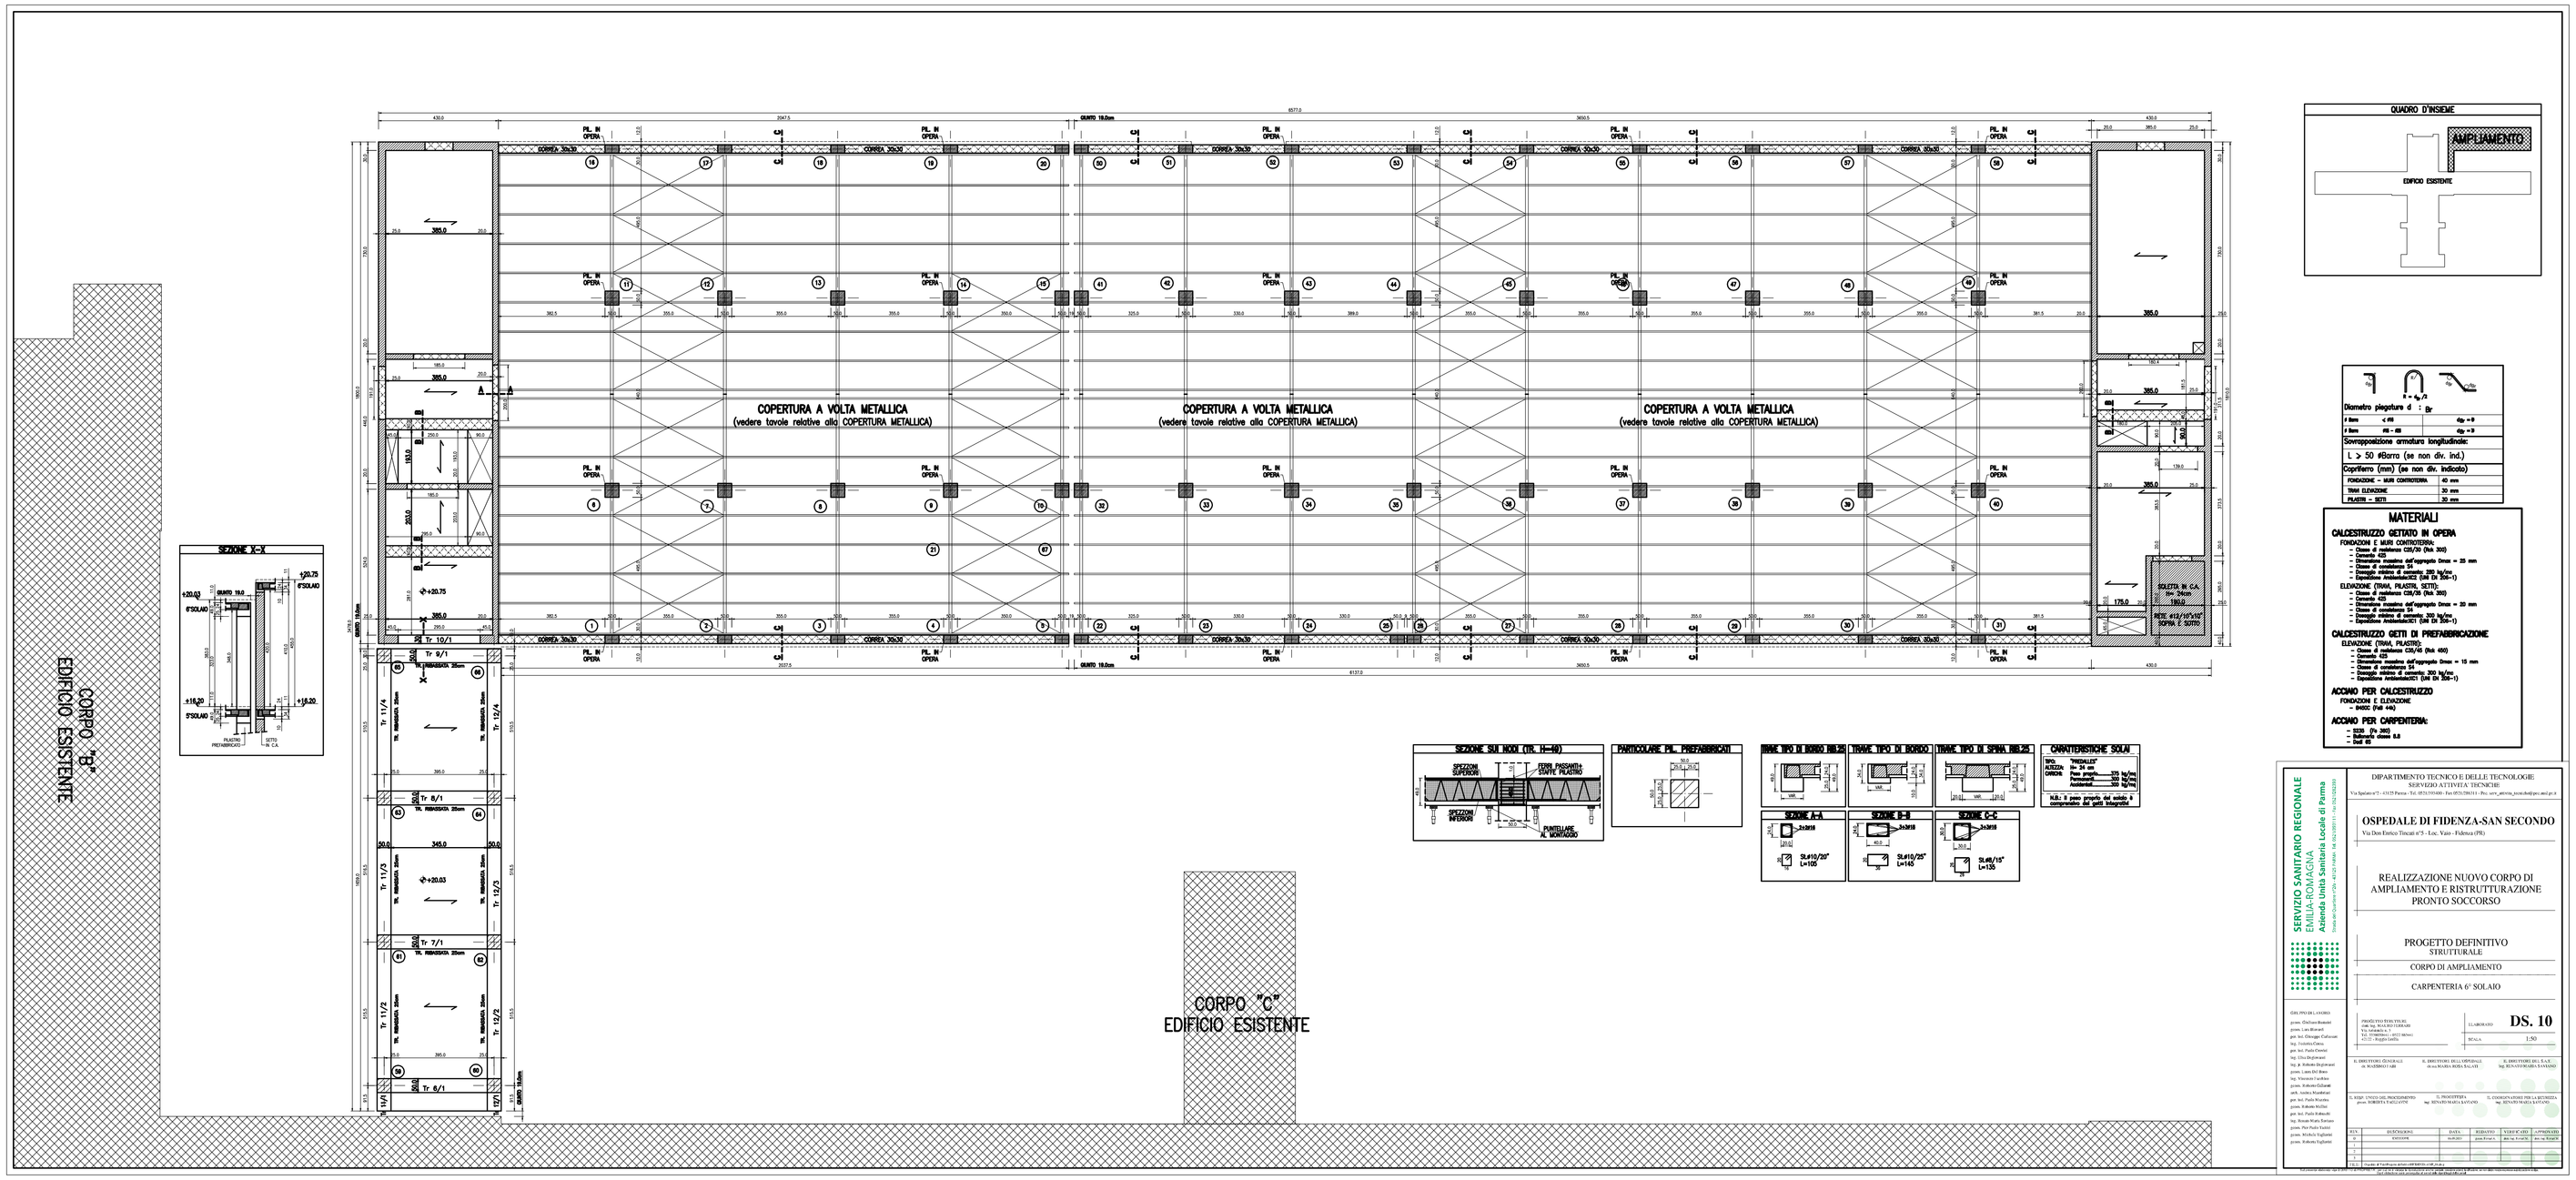
COPERTURA A VOLTA METALLICA
(vedere tavole relative alla COPERTURA METALLICA)
CORPO "B"
EDIFICIO ESISTENTE
CORPO "C"
EDIFICIO ESISTENTE
SEZIONE A-A
SEZIONE B-B
SEZIONE C-C
SEZIONE SU NODI (TIP. 1H=40)
PARTICOLARE PIL. PREFABBRICATI
CARATTERISTICHE SOLAI
QUADRO D'INSIEME
AMPLIAMENTO
EDIFICIO ESISTENTE
MATERIALI
CALCESTRUZZO GETTATO IN OPERA
CALCESTRUZZO GETTI DI PREFABBRICAZIONE
ACCIAIO PER CALCESTRUZZO
ACCIAIO PER CARPENTERIA:
SERVIZIO SANITARIO REGIONALE
EMILIA-ROMAGNA
Azienda Unità Sanitaria Locale di Forlì
DIPARTIMENTO TECNICO E DELLE TECNOLOGIE
SERVIZIO ATTIVITA' TECNICHE
OSPEDALE DI FIDENZA-SAN SECONDO
REALIZZAZIONE NUOVO CORPO DI AMPLIAMENTO E RISTRUTTURAZIONE PRONTO SOCCORSO
PROGETTO DEFINITIVO
STRUTTURALE
CORPO DI AMPLIAMENTO
CARPENTERIA 6° SOLAIO
DS. 10
1:50