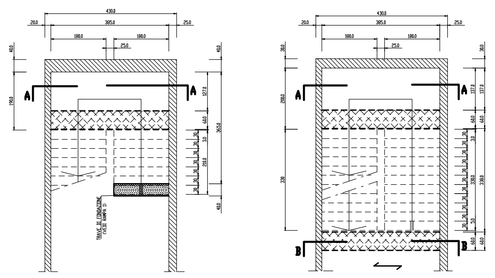

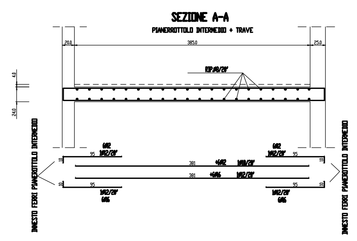

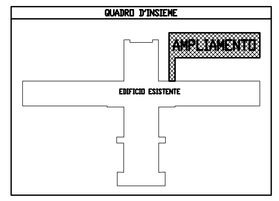

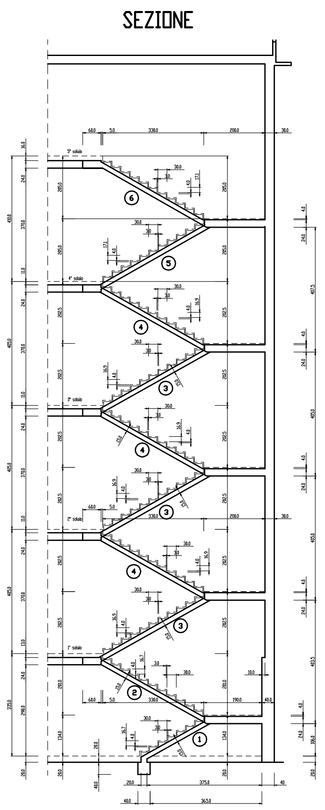

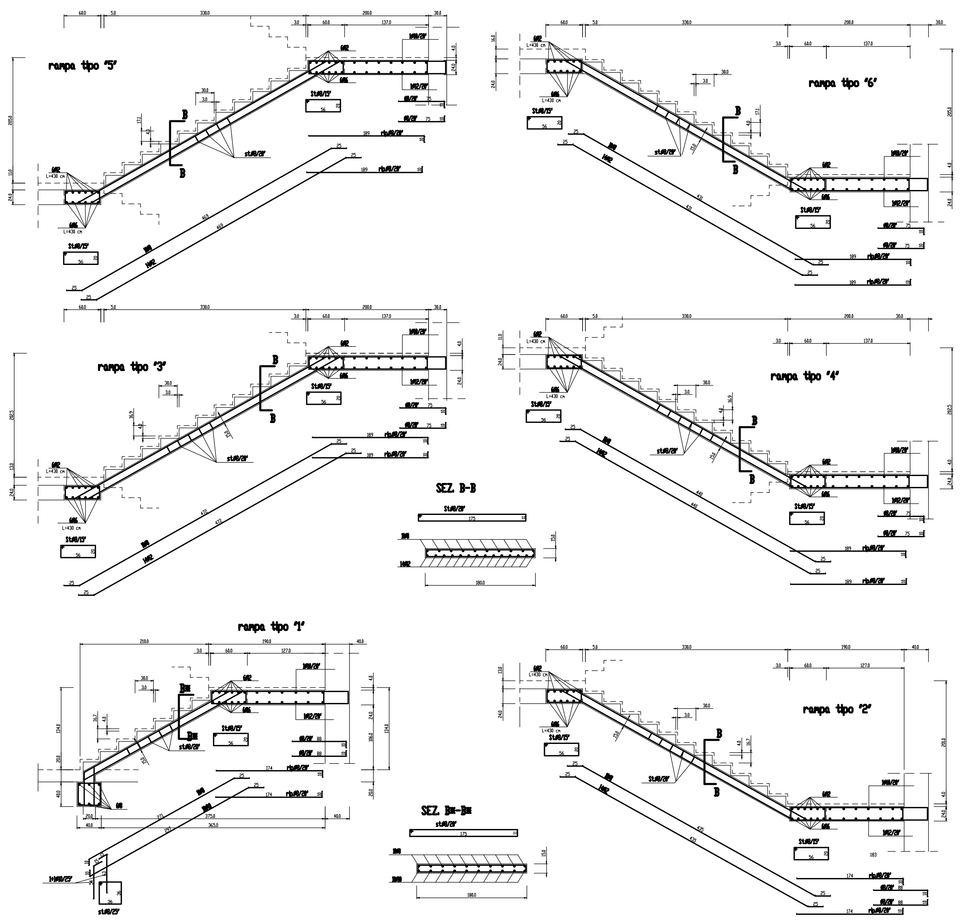

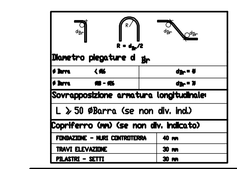

Diametro piegature di D_m	
ø barre < 40	$d_m = 8$
ø barre ≥ 40	$d_m = 10$
Sovrapposizione armature longitudinali	
L > 50 ØBarra (se non div. ind.)	
Copriferro (mm) (se non div. indicato)	
FONDAZIONE - MUR CONTROTERRA	40 mm
Vert ELEVAZIONE	30 mm
PILASTRI - SETTI	30 mm

MATERIALI

CALCESTRUZZO GETTATO IN OPERA

FONDAZIONE E MUR CONTROTERRA
- Classe di esposizione XC4/XF1 (fck= 30N)
- Cemento: 425
- Dosaggio minimo
- Diametro massimo dell'aggregato Dmax = 25 mm
- Classe di consistenza S4
- Dosaggio minimo di cemento 300 Kg/mc
- Copriferro minimo 40 mm (salvo diversa indicazione)

ELEVAZIONE (TRAVI, PILASTRI, SETTI)
- Classe di esposizione XC4/XF1 (fck= 35N)
- Cemento: 425
- Dosaggio massimo dell'aggregato Dmax = 20 mm
- Classe di consistenza S4
- Dosaggio minimo di cemento 300 Kg/mc
- Copriferro minimo30 mm (salvo diversa indicazione)

CALCESTRUZZO GETTI DI PREFABBRICAZIONE

ELEVAZIONE (TRAVI, PILASTRI)
- Classe di esposizione C35/45 (fck= 45N)
- Cemento: 425
- Dosaggio massimo dell'aggregato Dmax = 25 mm
- Classe di consistenza S4
- Dosaggio minimo di cemento 300 Kg/mc
- Copriferro minimo30 mm (salvo diversa indicazione)

ACCIAIO PER CALCESTRUZZO

FONDAZIONE E ELEVAZIONE
- B450C (Fyk 450)

ACCIAIO PER CARPENTERIA
- S235 (Fyk 235)
- Bulloni classe 8.8
- Dadi 6S

SERVIZIO SANITARIO REGIONALE
EMILIA-ROMAGNA
Azienda Unità Sanitaria Locale di Parma
Intercommunale con gestione diretta ex D.Lgs.502/92 - L.R.19/94 e L.R.29/97

DIPARTIMENTO TECNICO E DELLE TECNOLOGIE
SERVIZIO AUTONOMA TECNICHE
Via Spalato n°7 - 43125 Parma - Tel. 0521/393600 - Fax 0521/206313 - Pec. uoc_gestione_manutenzioni@pec.ausl.pr.it

OSPEDALE DI FIDENZA-SAN SECONDO

Via Don Enrico Tincati n°5 - Loc. Vaio - Fidenza (PR)

REALIZZAZIONE NUOVO CORPO DI AMPLIAMENTO E RISTRUTTURAZIONE PRONTO SOCCORSO

PROGETTO DEFINITIVO STRUTTURALE

CORPO DI AMPLIAMENTO

ESECUTIVO SCALA "B"

CON PPO DI I LUOGHI
geom. Stefano Bonini
geom. Luca Bonari
geom. Alessandro Cantoni
ing. Cristina Cattaneo
geom. Ivo Paolo Gaetani
ing. Elisa Magnanini
ing. Jr Roberto Degiovanni
ing. Jr Luca Ferrari
ing. Vincenzo Lombardo
geom. Antonio Galeotti
arch. Andrea Mazzabò
geom. Ivo Paolo Pecorino
ing. Jr Giovanni Rossi
geom. Ivo Paolo Sabatelli
ing. Alessandro Sartori
geom. Pier Paolo Sapori
geom. Michele Tagliabue
geom. Antonio Tagliaferri

PROGETTO PER ENTI ESTERNI
PRO SE SOCIETÀ COOPERATIVA
VIA MAMELI, 7
42122 - REGGIO EMILIA (RE)
TEL. 0522/ 39.40.11

IL DIRETTORE TECNICO
ing. MASSIMO CARI

IL DIRETTORE DELLA COMMESSA
ing. ALESSANDRA MARIA BALANTE

IL DIRETTORE DEL S.A.T.
Sig. BENAZZI MARCO BONFIGLIO

IL TECNICO ESPERTO
ing. ALESSANDRA MARIA BALANTE

IL RESPONSABILE DEL PROGETTO
ing. ALESSANDRA MARIA BALANTE

IL COORDINATORE PER LA SICUREZZA
ing. ALESSANDRA MARIA BALANTE

ELAB.	DESCRIZIONE	DATA	REDATTO	VERIFICATO	APPROVATO
0	EMISSIONE	10/2021	ARE/FGA/LA	ARE/LA/MC	ARE/LA/MC
1					
2					
3					
4					

© Proprietà riservata ai sensi del D.Lgs. 196/2003 e del D.Lgs. 30/2005 e successive modifiche ed integrazioni

ELABORATO **DS. 16**

SCALA 1:50