SETTI VANO SCALA A

ARMATURE DA 4° A 5° SOLAIO
ARMATURE DA 5° A 6° SOLAIO

SOVRAPPOSIZIONE FERRI ORIZZONTALI 60ø

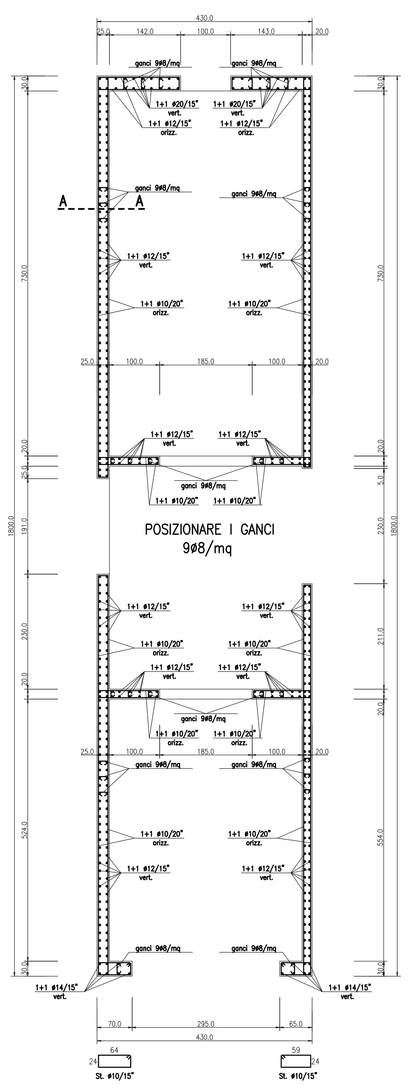

SETTI VANO SCALA A

ARMATURE DA 2° A 3° SOLAIO
ARMATURE DA 3° A 4° SOLAIO

SOVRAPPOSIZIONE FERRI ORIZZONTALI 60ø

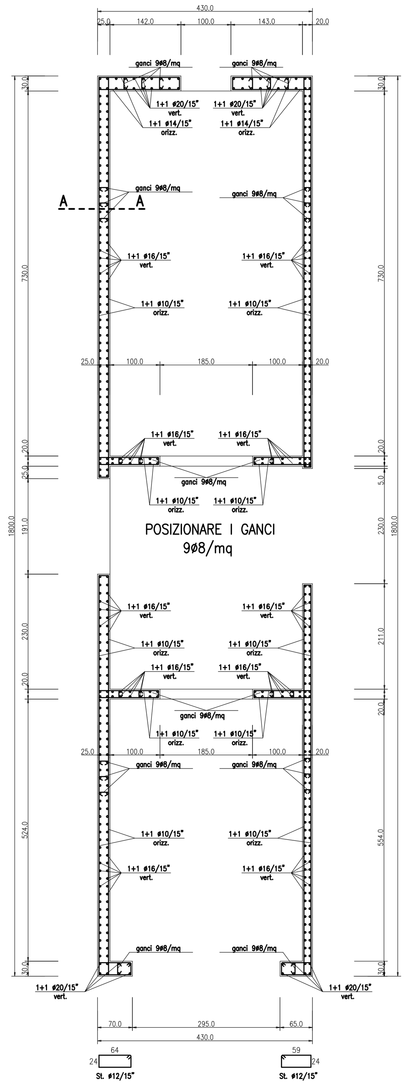

SETTI VANO SCALA A

ARMATURE DA 1° A 2° SOLAIO

SOVRAPPOSIZIONE FERRI ORIZZONTALI 60ø

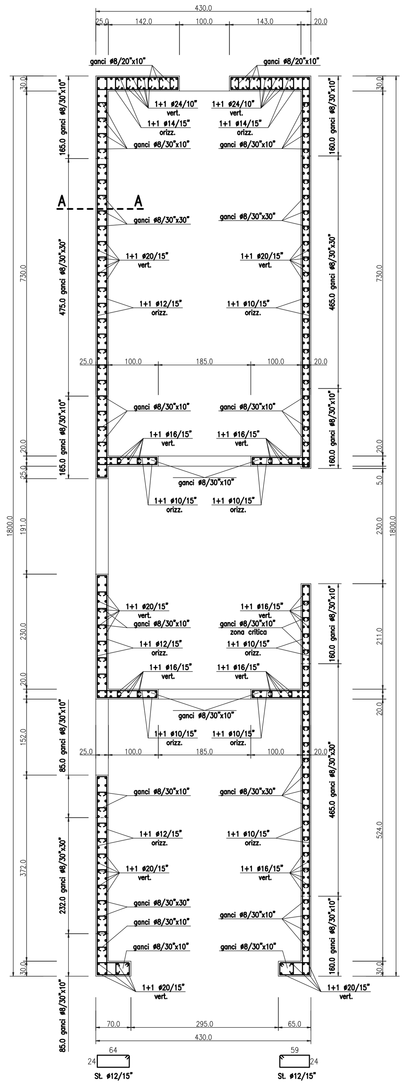

SETTI VANO SCALA A

ARMATURE DA FONDAZIONE A 1° SOLAIO

SOVRAPPOSIZIONE FERRI ORIZZONTALI 60ø

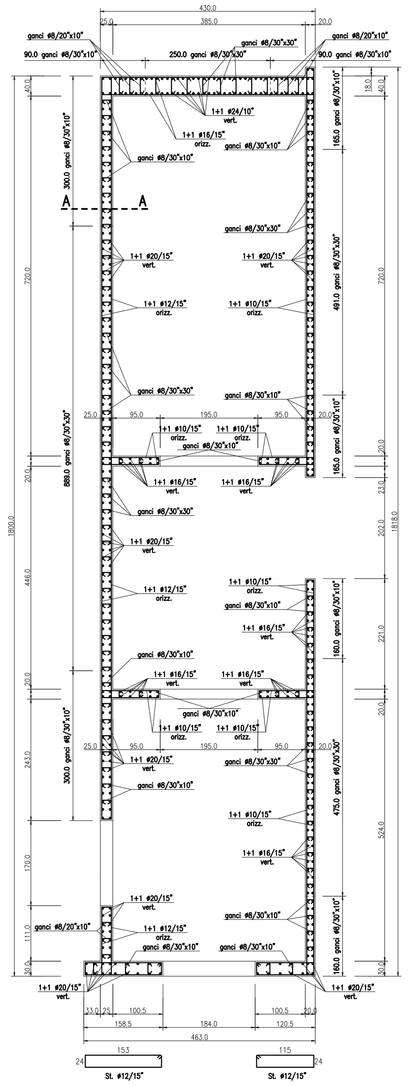

SEZIONE TIPICA A–A

SOVRAPPOSIZIONE FERRI VERTICALI 65ø

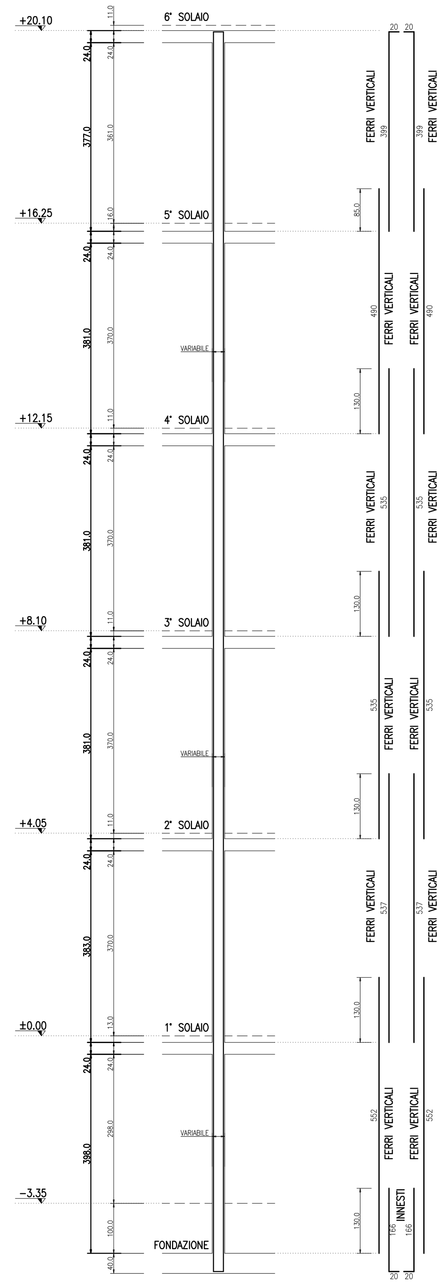

DETTAGLIO TIPICO

SCALA 1:25

SOVRAPPOSIZIONE FERRI ORIZZONTALI 60ø

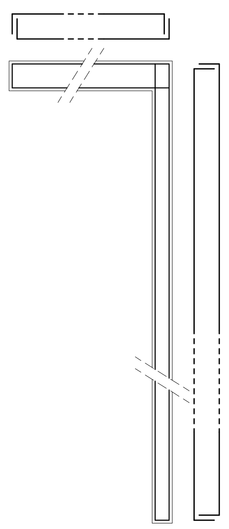

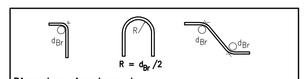

Diametro piegature d : Br

# Barra	< #16	d$_{Br}$ = 4ø
# Barra	#16 ÷ #25	d$_{Br}$ = 7ø

Sovrapposizione armatura longitudinale:

L > 50 øBarra (se non div. ind.)

Copriferro (mm) (se non div. indicato)

FONDAZIONE – MURI CONTROTERRA	40 mm
TRAVI ELEVAZIONE	30 mm
PILASTRI – SETTI	30 mm

MATERIALI

CALCESTRUZZO GETTATO IN OPERA

FONDAZIONI E MURI CONTROTERRA:
- Classe di resistenza C25/30 (Rck 300)
- Cemento 425
- Dimensione massima dell'aggregato Dmax = 25 mm
- Classe di consistenza S4
- Dosaggio minimo di cemento: 280 kg/mc
- Esposizione Ambientale:XC2 (UNI EN 206–1)

ELEVAZIONE (TRAVI, PILASTRI, SETTI):
- Classe di resistenza C28/35 (Rck 350)
- Cemento 425
- Dimensione massima dell'aggregato Dmax = 20 mm
- Classe di consistenza S4
- Dosaggio minimo di cemento: 300 kg/mc
- Esposizione Ambientale:XC1 (UNI EN 206–1)

CALCESTRUZZO GETTI DI PREFABBRICAZIONE

ELEVAZIONE (TRAVI, PILASTRI):
- Classe di resistenza C35/45 (Rck 450)
- Cemento 425
- Dimensione massima dell'aggregato Dmax = 15 mm
- Classe di consistenza S4
- Dosaggio minimo di cemento: 300 kg/mc
- Esposizione Ambientale:XC1 (UNI EN 206–1)

ACCIAIO PER CALCESTRUZZO

FONDAZIONI E ELEVAZIONE
- B450C (FeB 44k)

ACCIAIO PER CARPENTERIA:

- S235 (Fe 360)
- Bullonaria classe 8.8
- Dadi 65

SERVIZIO SANITARIO REGIONALE
EMILIA-ROMAGNA
Azienda Unità Sanitaria Locale di Parma
Sede Legale Operativa Via Gramsci n.14 43126 PARMA - Tel. 0521/393111 - Fax 0521/393333

DIPARTIMENTO TECNICO E DELLE TECNOLOGIE
SERVIZIO ATTIVITA' TECNICHE
Via Spalato n°2 - 43125 Parma - Tel. 0521/393400 - Fax 0521/286311 - Pec. serv_attivita_tecniche@pec.ausl.pr.it

OSPEDALE DI FIDENZA-SAN SECONDO

Via Don Enrico Tincati n°5 - Loc. Vaio - Fidenza (PR)

REALIZZAZIONE NUOVO CORPO DI AMPLIAMENTO E RISTRUTTURAZIONE PRONTO SOCCORSO

PROGETTO DEFINITIVO
STRUTTURALE

CORPO DI AMPLIAMENTO

SETTI VANO SCALA "A"

GRUPPO DI LAVORO:
geom. Giuliano Bastanzi
geom. Lara Bravardi
per. ind. Giuseppe Carlassare
ing. Federica Cirresa
per. ind. Paolo Civovà
ing. Elisa Degiovanni
ing. jr. Roberto Degiovanni
geom. Laura Del Bono
ing. Vincenzo Facchino
geom. Roberto Gallanti
arch. Andrea Mantovani
per. ind. Paolo Mazzina
geom. Roberto Mellini
per. ind. Paolo Rebuschi
ing. Renato Maria Saviano
geom. Pier Paolo Taddei
geom. Michele Tagliavini
geom. Roberta Tagliavini

PROGETTO STRUTTURE:
dott. ing. MAURO FERRARI
Via Aristotele n. 5
Tel. 1350430441 - 0522 865441
42122 - Reggio Emilia

ELABORATO **DS. 17**

SCALA 1:50

IL DIRETTORE GENERALE: dr. MASSIMO FABI	IL DIRETTORE DELL'OSPEDALE dr.ssa MARIA ROSA SALATI	IL DIRETTORE DEL A.S.T. ing. RENATO MARIA SAVIANO
IL RESP. UNICO DEL PROCEDIMENTO geom. ROBERTA TAGLIAVINI	IL PROGETTISTA ing. RENATO MARIA SAVIANO	IL COORDINATORE PER LA SICUREZZA ing. RENATO MARIA SAVIANO

REV.	DESCRIZIONE	DATA	REDATTO	VERIFICATO	APPROVATO
0	EMISSIONE	04.09.2013	geom. Ferrari A.	dott. ing. Ferrari M.	dott. ing. Ferrari M.
1					
2					
3					

FILE: Ospedale di Vaio\Progetto definitivo\OSPEDIZIONA-SAN_SECONDO.dwg

Sul presente elaborato vige il DPR 275 di PROPRIETÀ, per cui non è ammesso riprodurlo anche parzialmente, cederlo a terzi, in altri modi, se non dietro nostra espressa autorizzazione scritta.
Ogni violazione sarà perseguita ai sensi del diritto vigente leggi bollo e penali