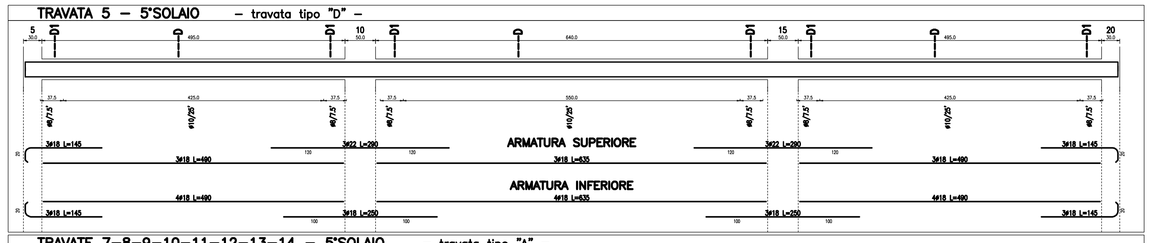

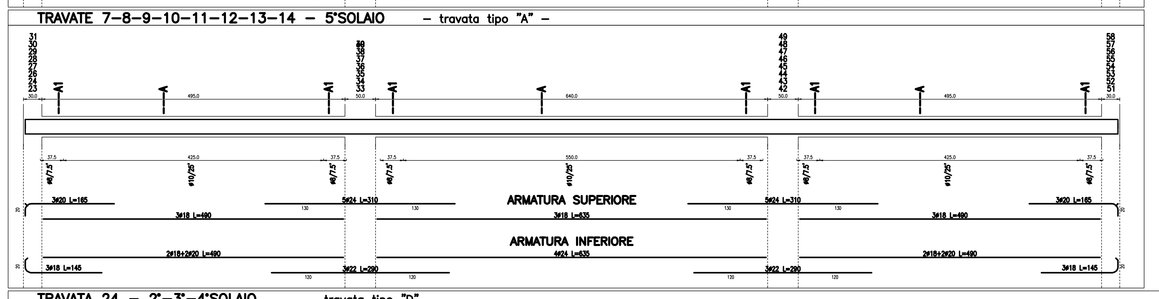

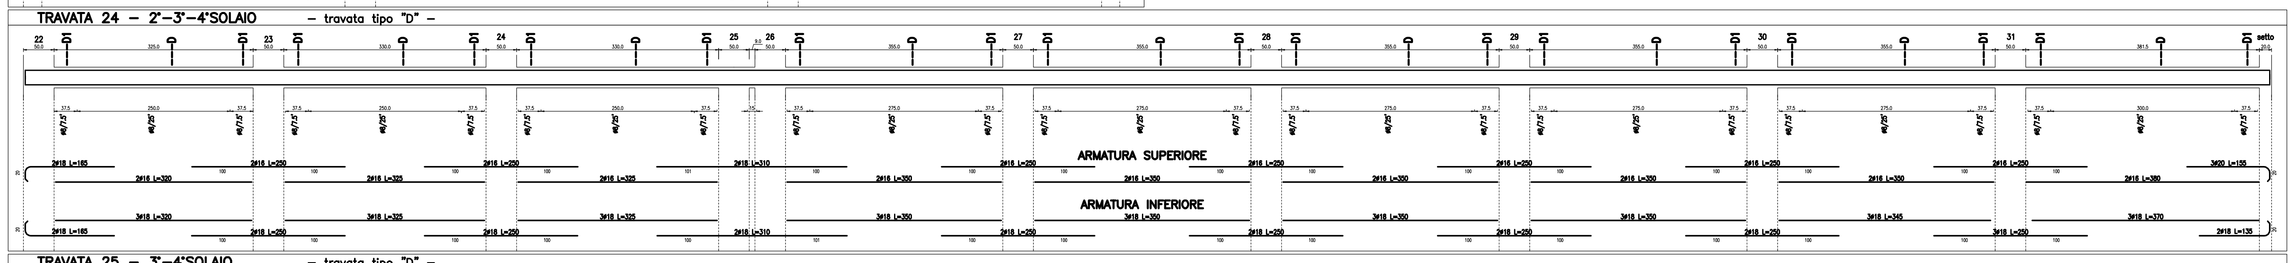

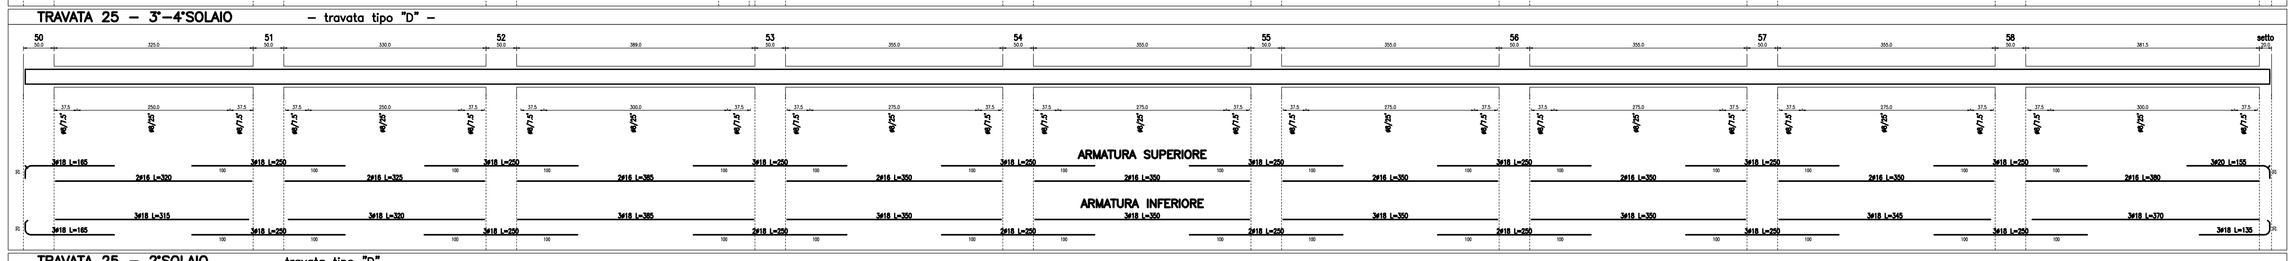

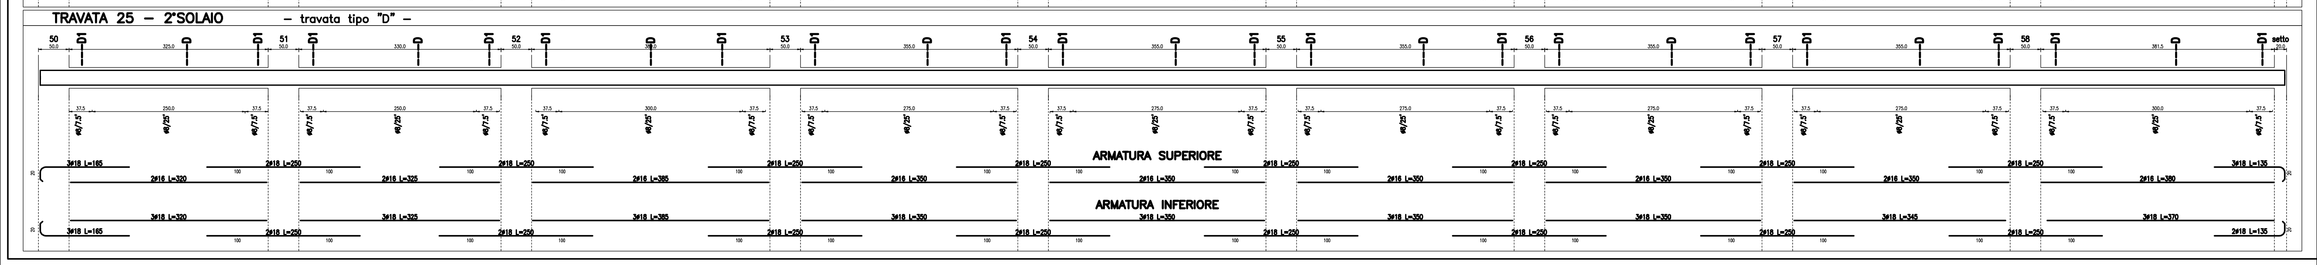

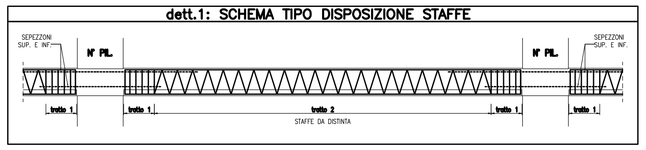

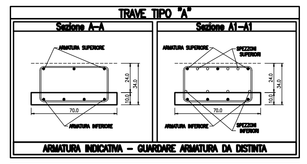

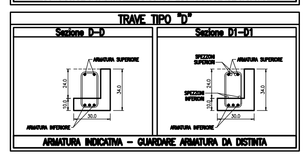

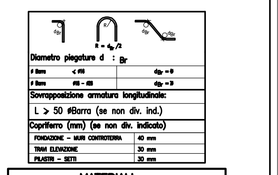

MATERIALI

CALCESTRUZZO GETTATO IN OPERA

FONDAZIONE E MURI CONTROTERRA:
- Classe di esposizione XC4/XF4 (fck 30N)
- Cemento: 425
- Dimensione massima dell'aggregato Dmax = 25 mm
- Rapporto A/C = 0.50
- Consumo minimo di cemento = 340 kg/mc
- Consumo minimo di aggregato = 1000 kg/mc (Dmax=25)

ELEVAZIONE (TRAVI, PILASTRI, SETTI):
- Classe di esposizione XC4/XF4 (fck 30N)
- Cemento: 425
- Dimensione massima dell'aggregato Dmax = 20 mm
- Rapporto A/C = 0.50
- Consumo minimo di cemento = 340 kg/mc
- Consumo minimo di aggregato = 1000 kg/mc (Dmax=20)
- Superfluidificanti (NAF DI TEM-C)

CALCESTRUZZO GETTI DI PREFABBRICAZIONE

ELEVAZIONE (TRAVI, PILASTRI):
- Classe di esposizione XC4/XF4 (fck 40N)
- Cemento: 425
- Dimensione massima dell'aggregato Dmax = 15 mm
- Rapporto A/C = 0.45
- Consumo minimo di cemento = 360 kg/mc
- Superfluidificanti (NAF DI TEM-C)

ACCIAIO PER CALCESTRUZZO

FONDAZIONE E ELEVAZIONE
- B450C (fyk 450)

ACCIAIO PER CARPENTERIA:
- S235 (fy 2400)
- S355 (fy 3500) 6.0
- Dado 8S

SERVIZIO SANITARIO REGIONALE
EMILIA-ROMAGNA
Azienda Unità Sanitaria Locale di Forlì

DIPARTIMENTO TECNICO E DELLE TECNOLOGIE
SERVIZIO ATTIVITA' TECNICHE
Via Spazzoli 7 – 47121 Forlì – Tel. 0543 731500 - Fax 0543 731503 - PEC: asl.forli@pec.asl.forli.fc.it

OSPEDALE DI FIDENZA-SAN SECONDO
Via Don Enrico Tincani 5 - Loc. Vaio - Fidenza (PR)

REALIZZAZIONE NUOVO CORPO DI AMPLIAMENTO E RISTRUTTURAZIONE PRONTO SOCCORSO

PROGETTO DEFINITIVO
STRUTTURALE

CORPO DI AMPLIAMENTO
ARMATURA TRAVI
travate: 24-25 + 7°+5°+4° SOLAIO
travate: 5-7-8-9-10-11-12-13-14 - 5° SOLAIO

PROGETTISTA TITOLARE: Studio Associato Tecnoprogetti Via Andrea Costa, 5 - 40134 Bologna Tel. 051/6144111 - Fax 051/6144199 - C.F./P.I. Reggio Emilia	TAVOLA N.° DS. 26
	SCALA 1:50

G. DIRETTORE TECNICO e di ACCESSIBILITÀ: ing. Alessandro Gallo	G. DIRETTORE DELL'IMPIANTISTICA: geom. Nicola Maria Rita Lotti	G. DIRETTORE DEL S.A.T.: ing. Elvio Gianfranco Lavezzini
G. TEMPI CONTROLLO PROGRAMMAZIONE: geom. Roberto Fabio Lotti	G. TRANSITTAMI: ing. Elvio Gianfranco Lavezzini	G. COORDINATORE PER LA SICUREZZA: ing. Elvio Gianfranco Lavezzini

REV.	DESCRIZIONE	DATA	REDATTO	VERIFICATO	CONVALIDATO
00	EMISSIONE	04/07/07	ARCHITECT	ARCHITECT	ing. Elvio Gianfranco Lavezzini
01					
02					
03					
04					
05					

Il presente elaborato non può essere riprodotto o trasmesso a terzi senza autorizzazione scritta di Tecnoprogetti S.r.l.