PILASTRO BIPIANO 50x30

PIL. N° 1-2-3-4-5-16-17-18-19-20
22-24-27-28-29-30-31-50-52-53
54-55-57-58

N°24 PEZZI

ATTENZIONE
ALLA STAFFATURA NEI PILASTRI
(GUARDARE DETTAGLI)

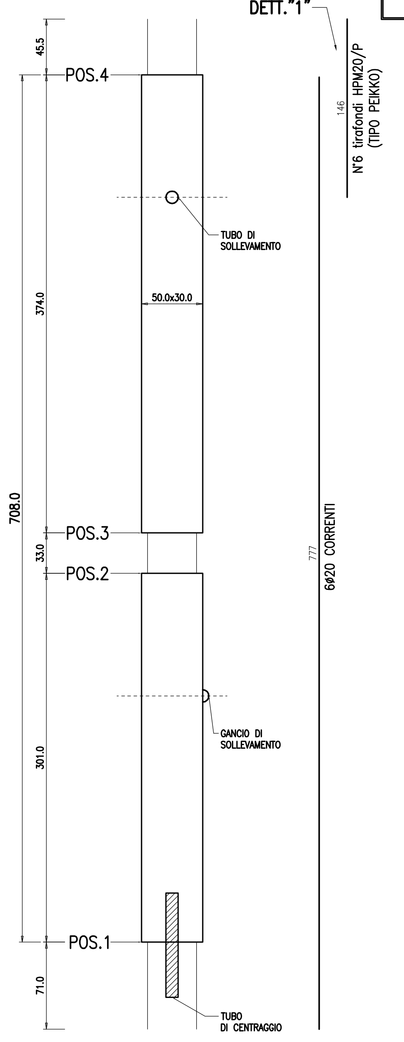

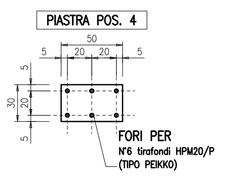

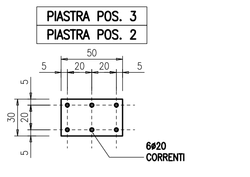

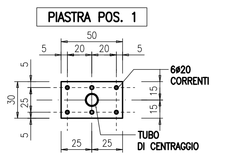

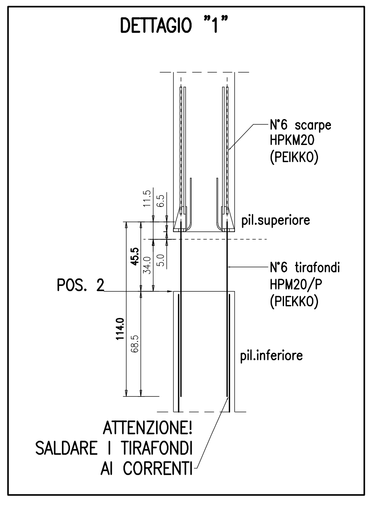

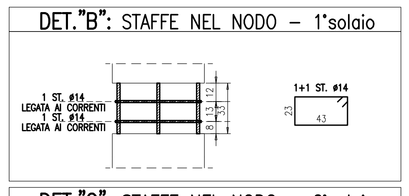

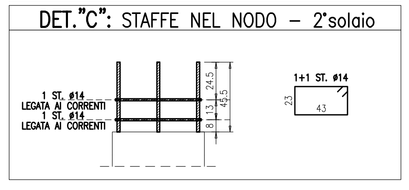

SCHEMA STAFFATURA PILASTRO BIPIANO 50x30

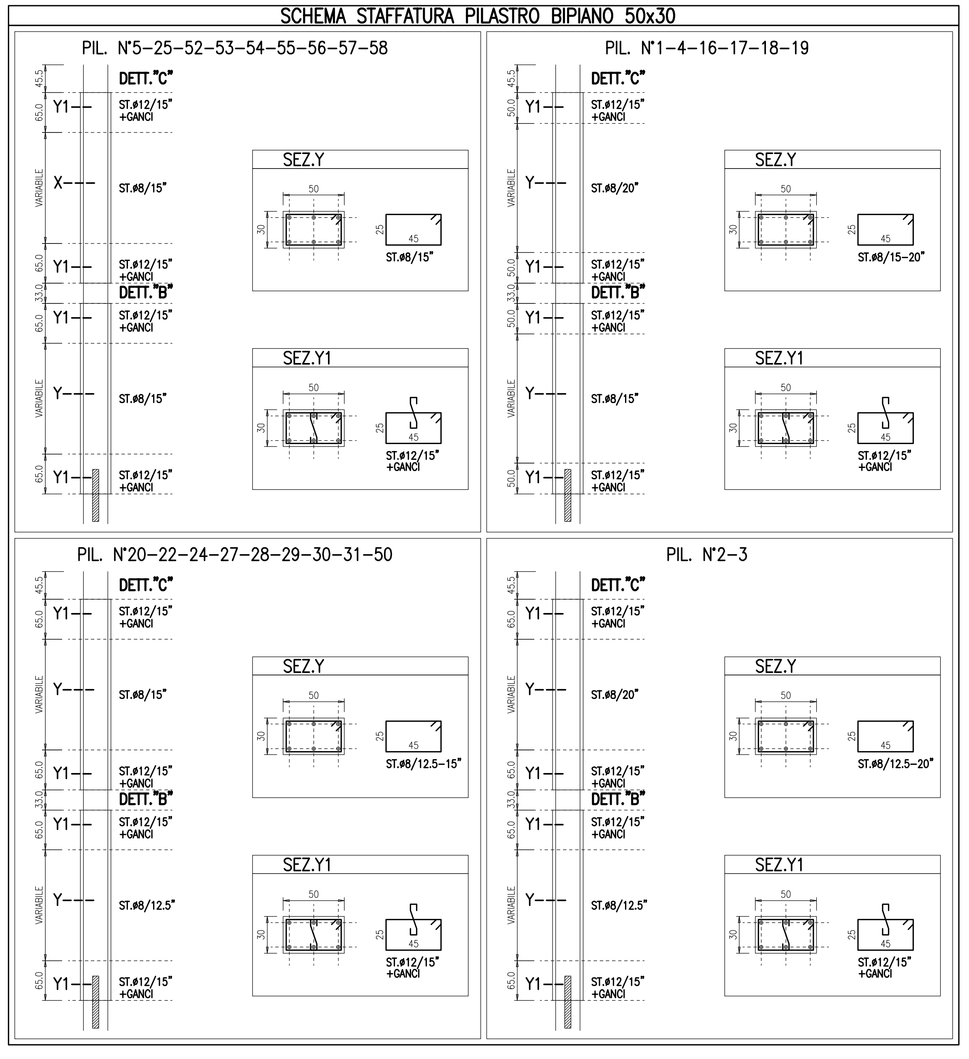

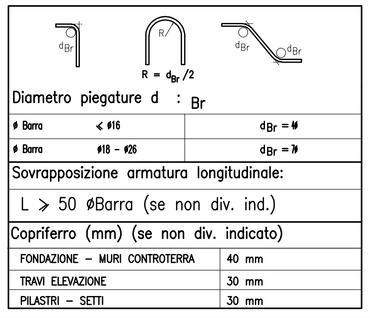

Diametro piegature d : Br		
# Barra	< #16	d_{Br} = 4
# Barra	#16 – #26	d_{Br} = 7
Sovrapposizione armatura longitudinale:		
L ≥ 50 ØBarra (se non div. ind.)		
Copriferro (mm) (se non div. indicato)		
FONDAZIONE – MURI CONTROTERRA		40 mm
TRAVI ELEVAZIONE		30 mm
PILASTRI – SETTI		30 mm

MATERIALI

CALCESTRUZZO GETTATO IN OPERA

FONDAZIONI E MURI CONTROTERRA:
- Classe di resistenza C25/30 (Rck 300)
- Cemento 425
- Dimensione massima dell'aggregato Dmax = 25 mm
- Classe di consistenza S4
- Dosaggio minimo di cemento: 280 kg/mc
- Esposizione Ambientale:XC2 (UNI EN 206–1)

ELEVAZIONE (TRAVI, PILASTRI, SETTI):
- Classe di resistenza C28/35 (Rck 350)
- Cemento 425
- Dimensione massima dell'aggregato Dmax = 20 mm
- Classe di consistenza S4
- Dosaggio minimo di cemento: 300 kg/mc
- Esposizione Ambientale:XC1 (UNI EN 206–1)

CALCESTRUZZO GETTI DI PREFABBRICAZIONE

ELEVAZIONE (TRAVI, PILASTRI):
- Classe di resistenza C35/45 (Rck 450)
- Cemento 425
- Dimensione massima dell'aggregato Dmax = 15 mm
- Classe di consistenza S4
- Dosaggio minimo di cemento: 300 kg/mc
- Esposizione Ambientale:XC1 (UNI EN 206–1)

ACCIAIO PER CALCESTRUZZO

FONDAZIONI E ELEVAZIONE
- B450C (FeB 44k)

ACCIAIO PER CARPENTERIA:

- S235 (Fe 360)
- Bullonerie classe 8.8
- Dadi 6S

SERVIZIO SANITARIO REGIONALE
EMILIA-ROMAGNA
Azienda Unità Sanitaria Locale di Parma
Strada del Quartiere n°2/a - 43125 PARMA Tel. 0521/393111 - Fax 0521/282393

DIPARTIMENTO TECNICO E DELLE TECNOLOGIE
SERVIZIO ATTIVITA' TECNICHE
Via Spalato n°2 - 43125 Parma - Tel. 0521/393400 - Fax 0521/286311 - Pec. serv._attivita_tecniche@pec.ausl.pr.it

OSPEDALE DI FIDENZA-SAN SECONDO

Via Don Enrico Tincati n°5 - Loc. Vaio - Fidenza (PR)

REALIZZAZIONE NUOVO CORPO DI AMPLIAMENTO E RISTRUTTURAZIONE PRONTO SOCCORSO

PROGETTO DEFINITIVO
STRUTTURALE

CORPO DI AMPLIAMENTO

ARMATURA PILASTRI BIPIANO - 1°-2° SOLAIO
PIL. N. 1-2-3-4-5-16-17-18-19-20-22-24-27-28-29-30-31-50-52-53-54-55-57-58

GRUPPO DI LAVORO:
geom. Giuliano Bastasini
geom. Lara Biavanti
per. ind. Giuseppe Carlassare
ing. Federica Ceresa
per. ind. Paolo Crovini
ing. Elisa Degiovanni
ing. jr. Roberto Degiovanni
geom. Laura Del Bono
ing. Vincenzo Facchino
geom. Roberto Gallarotti
arch. Andrea Manbriani
per. ind. Paolo Mazzina
geom. Roberto Mellini
per. ind. Paolo Robuschi
ing. Renato Maria Saviano
geom. Pier Paolo Tadlei
geom. Michele Tagliavini
geom. Roberta Tagliavini

PROGETTO STRUTTURE
dott. ing. MAURO FERRARI
Via Artusiolo n. 7
Tel. 3356030441 - 0522 865441
42122 - Reggio Emilia

ELABORATO **DS. 31**

SCALA 1:50

IL DIRETTORE GENERALE
dr. MASSIMO FABI

IL DIRETTORE DELL'OSPEDALE
dr.ssa MARIA ROSA SALATI

IL DIRETTORE DEL S.A.T.
ing. RENATO MARIA SAVIANO

IL RESP. UNICO DEL PROCEDIMENTO
geom. ROBERTA TAGLIAVINI

IL PROGETTISTA
ing. RENATO MARIA SAVIANO

IL COORDINATORE PER LA SICUREZZA
ing. RENATO MARIA SAVIANO

REV.	DESCRIZIONE	DATA	REDATTO	VERIFICATO	APPROVATO
0	EMISSIONE	06/09/2013	geom. Ferrari A.	dott. ing. Ferrari M.	dott. ing. Ferrari M.
1					
2					
3					

FILE: Ospedale di Vaio\Progetto definitivo\FIDENZA-SAN2_ESI\PIL_BIPIANO.dwg

Sul presente elaborato vige il DIRITTO di PROPRIETA', per cui non è ammessa la riproduzione anche parziale, cederne a terzi le diffusione, se non dietro nostra espressa autorizzazione scritta.
Ogni violazione sarà perseguita ai sensi delle vigenti leggi civili e penali.