SEZIONE TUNNEL VERSO CORPO "B"

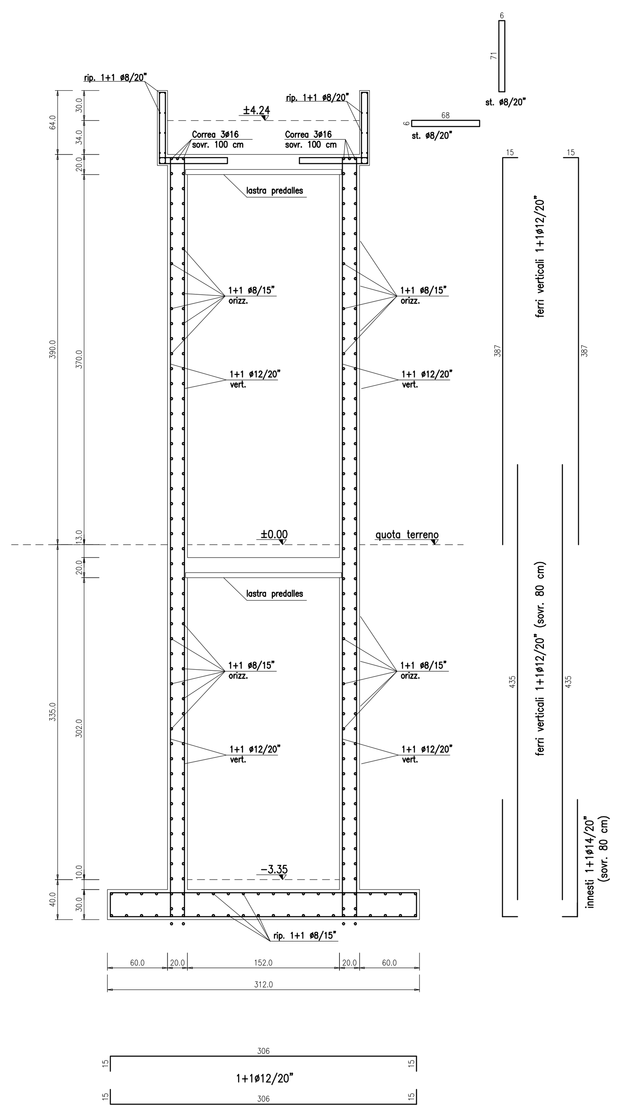

QUADRO D'INSIEME

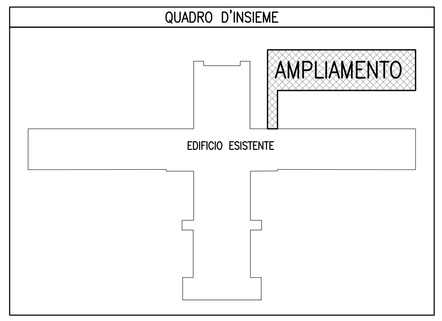

PIANTA CHIAVE

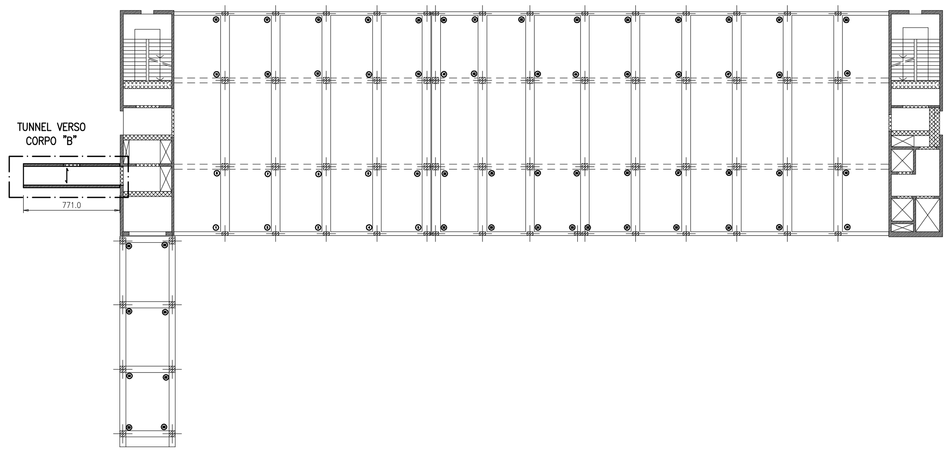

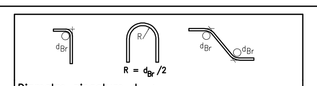

Diametro piegature d_{Br}

# Barra	< #16	d_{Br} = 4
# Barra	#16 - #26	d_{Br} = 7
Sovrapposizione armatura longitudinale:		
L > 50 ØBarra (se non div. ind.)		
Copriferro (mm) (se non div. indicato)		
FONDAZIONE – MURI CONTROTERRA		40 mm
TRAVI ELEVAZIONE		30 mm
PILASTRI – SETTI		30 mm

MATERIALI

CALCESTRUZZO GETTATO IN OPERA

FONDAZIONI E MURI CONTROTERRA:
- Classe di resistenza C25/30 (Rck 300)
- Cemento 425
- Dimensione massima dell'aggregato Dmax = 25 mm
- Classe di consistenza S4
- Dosaggio minimo di cemento: 280 kg/mc
- Esposizione Ambientale:XC2 (UNI EN 206-1)

ELEVAZIONE (TRAVI, PILASTRI, SETTI):
- Classe di resistenza C28/35 (Rck 350)
- Cemento 425
- Dimensione massima dell'aggregato Dmax = 20 mm
- Classe di consistenza S4
- Dosaggio minimo di cemento: 300 kg/mc
- Esposizione Ambientale:XC1 (UNI EN 206-1)

CALCESTRUZZO GETTI DI PREFABBRICAZIONE

ELEVAZIONE (TRAVI, PILASTRI):
- Classe di resistenza C35/45 (Rck 450)
- Cemento 425
- Dimensione massima dell'aggregato Dmax = 15 mm
- Classe di consistenza S4
- Dosaggio minimo di cemento: 300 kg/mc
- Esposizione Ambientale:XC1 (UNI EN 206-1)

ACCIAIO PER CALCESTRUZZO

FONDAZIONI E ELEVAZIONE
- B450C (Fe B 44k)

ACCIAIO PER CARPENTERIA:
- S235 (Fe 360)
- Bullonerie classe 8.8
- Dadi 6S

SERVIZIO SANITARIO REGIONALE
EMILIA-ROMAGNA
Azienda Unità Sanitaria Locale di Parma
Strada dell'Ospedale n°26 - 43125 PARMA Tel. 052.7091111 - Fax 052.7092293

DIPARTIMENTO TECNICO E DELLE TECNOLOGIE
SERVIZIO ATTIVITA' TECNICHE
Via Spalato n°2 - 43125 Parma - Tel. 0521/393400 - Fax 0521/1286311 - Pec. servizioattivita_tecniche@pec.ausl.pr.it

OSPEDALE DI FIDENZA-SAN SECONDO

Via Don Enrico Tincati n°5 - Loc. Vaio - Fidenza (PR)

REALIZZAZIONE NUOVO CORPO DI AMPLIAMENTO E RISTRUTTURAZIONE PRONTO SOCCORSO

PROGETTO DEFINITIVO
STRUTTURALE

CORPO DI AMPLIAMENTO

FONDAZIONE E ARMATURE TUNNEL VERSO ED. ESIT.

GRUPPO DI LAVORO:
geom. Giuliano Bastasini
geom. Lara Biavarelli
per. ind. Giuseppe Carlassare
ing. Federica Coressa
per. ind. Paolo Crovaio
ing. Elisa Degiovanni
ing. jr. Roberto Degiovanni
geom. Laura Del Bosso
ing. Vincenzo Facchino
geom. Roberto Gallarotti
arch. Andrea Marchiriani
per. ind. Paolo Marzina
geom. Roberto Melfini
per. ind. Paolo Robacchi
ing. Renato Maria Saviano
geom. Pier Paolo Tadini
geom. Michele Tagliavini
geom. Roberta Tagliavini

PROGETTO STRUTTURE
dott. ing. MAURO FERRARI
Via Aristotele n. 5
Tel. 335603041 - 0522 865441
42122 - Reggio Emilia

ELABORATO **DS. 40**

SCALA 1:50

IL DIRETTORE GENERALE
dr. MASSIMO FASI

IL DIRETTORE DELL'OSPEDALE
dr.ssa MARIA ROSA SALATI

IL DIRETTORE DEL S.A.T.
ing. RENATO MARIA SAVIANO

IL RESP. UNICO DEL PROCEDIMENTO
geom. ROBERTA TAGLIAVINI

IL PROGETTISTA
ing. RENATO MARIA SAVIANO

IL COORDINATORE PER LA SICUREZZA
ing. RENATO MARIA SAVIANO

REV.	DESCRIZIONE	DATA	REDATTO	VERIFICATO	APPROVATO
0	EMISSIONE	06.09.2013	geom. Forneri A.	dott. ing. Ferrari M.	dott. ing. Fasi M.
1					
2					
3					

FILE: Ospedale di Vaio\Progetto definitivo\OSPEDALE-NEW_PS.dwg

Il presente elaborato viaggia in OPPORTUNO ATTRIBUTO Nel caso si ravvisi la necessità di riproduzione, anche parziale, rivolgersi ai uffici competenti, non vale chiedere visione, non vale chiedere visione, non vale chiedere visione
Copia elaborato: è solo provvisoria e di servizio (bozza, appunti, ecc.)