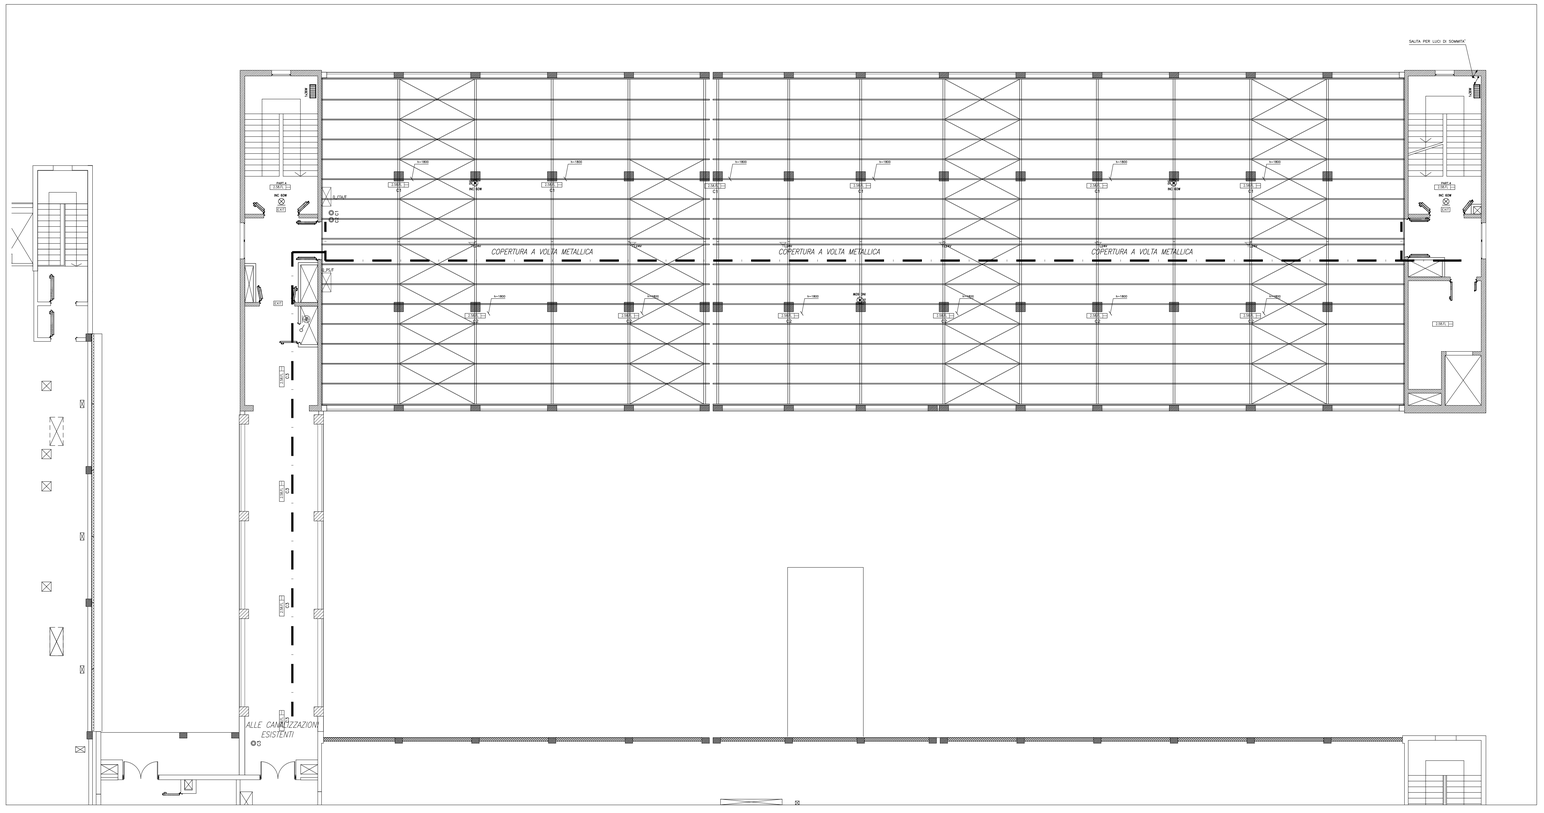

LEGENDA

SIMBOLO	DESCRIZIONE	SIMBOLO	DESCRIZIONE
	PUNTO COMANDO INTERRUTTORE IN SCATOLA A TRE POSTI		CASSETTA DI DERIVAZIONE IN VISTA
	PUNTO COMANDO INTERRUTTORE LUMINOSO IN SCATOLA A TRE POSTI		CASSETTA DI DERIVAZIONE INCASSATA
	SELETTORE LUMINOSO PER COMANDO SATELLITE		QUADRO ELETTRICO ASCENSORE
	SELETTORE LUMINOSO PER COMANDO SCIALITICA		QUADRO ELETTRICO
	PUNTO COMANDO DEVIATORE IN SCATOLA A TRE POSTI		TUBAZIONE A VISTA
	PUNTO COMANDO DEVIATORE LUMINOSO IN SCATOLA A TRE POSTI		TUBAZIONE INCASSATA
	PUNTO COMANDO A PULSANTE IN SCATOLA A TRE POSTI		MONTANTE IN SALITA
	PUNTO COMANDO A PULSANTE LUMINOSO IN SCATOLA A TRE POSTI		CONDUTTURA DISCENDENTE
	DIMMER PER REGOLAZIONE DELL' INTENSITA' LUMINOSA DAL 100% AL 10% DEL SATELLITE E DELLA SCIALITICA		CONDUTTURA VERTICALE PASSANTE
			QUADRETTO ACCENSIONI LUCI

LEGENDA DEI SIMBOLI

SIMBOLO	DESCRIZIONE
	APPARECCHIO ILLUMINANTE DA INCASSO CON SCHERMO IN METACRILATO PRISMATIZZATO CON LAMPADE FLUORESCENTI LINEARI 4x18W GRADO DI PROTEZIONE MINIMO IP40
	APPARECCHIO ILLUMINANTE DA INCASSO CON SCHERMO IN ACCIAIO VERNICIATO CON LAMPADE FLUORESCENTI LINEARI 2x58W GRADO DI PROTEZIONE MINIMO IP40
	APPARECCHIO ILLUMINANTE DA INCASSO CON SCHERMO IN METACRILATO PRISMATIZZATO CON LAMPADE FLUORESCENTI LINEARI 2x18W E 1x18W
	APPARECCHIO ILLUMINANTE DA INCASSO CON SCHERMO IN METACRILATO PRISMATIZZATO CON LAMPADE FLUORESCENTI LINEARI 2x18W E 1x18W
	APPARECCHIO ILLUMINANTE A PLAFONE CON SCHERMO IN METACRILATO PRISMATIZZATO CON LAMPADE FLUORESCENTI LINEARI 2x18W GRADO DI PROTEZIONE MINIMO IP54
	APPARECCHIO ILLUMINANTE ASETTICO DA INCASSO CON OTTICA IN ALLUMINIO E LASTRA DI CHIUSURA EQUIPAGGIATO CON LAMPADE FLUORESCENTI LINEARI 4x18W GRADO DI PROTEZIONE MINIMO IP55
	APPARECCHIO ILLUMINANTE A PLAFONE CON SCHERMO IN METACRILATO PRISMATIZZATO CON LAMPADE FLUORESCENTI LINEARI 4x18W, GRADO DI PROTEZIONE MINIMO IP40
	APPARECCHIO ILLUMINANTE DA INCASSO CON SCHERMO IN METACRILATO PRISMATIZZATO CON LAMPADE FLUORESCENTI LINEARI 2x36W E 1x26W GRADO DI PROTEZIONE MINIMO IP40
	APPARECCHIO ILLUMINANTE DA INCASSO CON SCHERMO IN METACRILATO PRISMATIZZATO CON LAMPADE FLUORESCENTI LINEARI 2x36W E 1x26W GRADO DI PROTEZIONE MINIMO IP40
	APPARECCHIO ILLUMINANTE DA INCASSO CON SCHERMO LAMELLARE LUCIDO TIPO DARKLIGHT EQUIPAGGIATO CON LAMPADE FLUORESCENTI 4x18W. GRADO DI PROTEZIONE MINIMO IP20
	APPARECCHIO ILLUMINANTE DA INCASSO IN ACCIAIO, SCHERMO TRASPARENTE PRISMATIZZATO EQUIPAGGIATO CON LAMPADE FLUORESCENTI LINEARI 4x18W. GRADO DI PROTEZIONE MINIMO IP54
	APPARECCHIO ILLUMINANTE PER INSTALLAZIONE A SOFFITTO IN POLICARBONATO, DIFFUSORE IN POLICARBONATO CON RIFLETTORE IN ACCIAIO BIANCO, CLIPS IN ACCIAIO INOX DI CHIUSURA EQUIPAGGIATO CON LAMPADE FLUORESCENTI LINEARI 1x18W, 1x26W, 2x26W e 2x58W. GRADO DI PROTEZIONE MINIMO IP65
	CORPO ILLUMINANTE INSERITO NELLA TRAVE TESTALETTO PER TERAPIA INTENSIVA AVENTE LE SEGUENTI CARATTERISTICHE: – D. LAMPADA FLUORESCENTE LINEARE 1x58W PER ILLUMINAZIONE GENERALE INDIRETTA P.L.
	CORPI ILLUMINANTI INSERITI NELLA TRAVE TESTALETTO AVENTI LE SEGUENTI CARATTERISTICHE: – A. LAMPADA FLUORESCENTE LINEARE 2x36W PER ILLUMINAZIONE GENERALE – B. LAMPADA FLUORESCENTE LINEARE 1x26W PER LETTURA – C. LAMPADA FLUORESCENTE LINEARE 1x18W PER VISITA
	APPARECCHIO ILLUMINANTE TONDO PER INSTALLAZIONE A PARETE IN MATERIALE TERMOPLASTICO E VETRO EFFETTO SATINATO COMPLETO DI LAMPADA INCANDESCENTE 1x60W GRADO DI PROTEZIONE MINIMO IP44
	APPARECCHIO ILLUMINANTE PER VANI SCALA IN POLICARBONATO, SCHERMO IN ACRILICO EQUIPAGGIATO CON LAMPADE FLUORESCENTI COMPATTE 2x18W GRADO DI PROTEZIONE MINIMO IP65
	APPARECCHIO ILLUMINANTE STAGNO PER LUCE DI RISERVA, CORPO IN POLICARBONATO, DIFFUSORE IN POLICARBONATO, RIFLETTORE IN ACCIAIO BIANCO, CLIPS IN ACCIAIO INOX EQUIPAGGIATO CON LAMPADA FLUORESCENTE 1x13W PER ILLUMINAZIONE DI RISERVA GRADO DI PROTEZIONE MINIMO IP20
	APPARECCHIO ILLUMINANTE DA INCASSO CON RIFLETTORE A SPECCHIO IN POLICARBONATO EQUIPAGGIATO CON LAMPADA INCANDESCENTE 1x150W PER ILLUMINAZIONE DI SICUREZZA GRADO DI PROTEZIONE MINIMO IP20
	APPARECCHIO ILLUMINANTE PER VANI SCALA IN POLICARBONATO, SCHERMO IN ACRILICO EQUIPAGGIATO CON LAMPADE FLUORESCENTI COMPATTE 2x18W PER ILLUMINAZIONE DI SICUREZZA GRADO DI PROTEZIONE MINIMO IP65
	APPARECCHIO ILLUMINANTE DI TIPO AUTONOMO MONOFACIALE EQUIPAGGIATO CON LAMPADA FLUORESCENTE 1x15W PER SEGNALETICA DI SICUREZZA
	APPARECCHIO ILLUMINANTE DI TIPO AUTONOMO BIFACCIALE EQUIPAGGIATO CON LAMPADA FLUORESCENTE COMPATTA 1x18W PER SEGNALETICA DI SICUREZZA
	GRUPPO DI EMERGENZA INSTALLATO ALL'INTERNO DELL'APPARECCHIO PER ILLUMINAZIONE GENERALE DELLE SALE OPERATORIE
	PANNELLO SEGNALATORE "VIETATO ENTRARE" COMANDATO DALL'APPARECCHIATURA RADIOLOGICA (NELLE DIAGNOSTICHE) O DALLA LAMPADA SCIALITICA (NELLE SALE OPERATORIE)
	LAMPADA SCIALITICA PER SALA OPERATORIA COMPLETA DI SATELLITE (ESCLUSA DAL PRESENTE APPALTO)
	PUNTO ALIMENTAZIONE NEGATIVOSCOPIO (APPARECCHIATURA ESCLUSA)
	PUNTO ALIMENTAZIONE LAMPADA SCIALITICA (APPARECCHIATURA ESCLUSA)
	APPARECCHIO DECIMOCA 1x175W A IRRAGGIAMENTO DIRETTO
S	GRADO DI PROTEZIONE MINIMO IP44
N	APPARECCHIO DEDICATO PER ILLUMINAZIONE NOTTURNA
SIC	APPARECCHIO DEDICATO PER ILLUMINAZIONE DI SICUREZZA
W	CASSETTA DI DERIVAZIONE IN LEGA DI ALLUMINIO
	APPARECCHIO ILLUMINANTE STAGNO PER ILLUMINAZIONE DI RISERVA,PER INSTALLAZIONE A PARETE–SOFFITTO IN LEGA DI ALLUMINIO CON GABBIA DI PROTEZIONE E DIFFUSORE IN VETRO E LAMPADA A INCANDESCENZA GRADO DI PROTEZIONE MINIMO IP44
	PREDISPOSIZIONE PUNTO LUCE
S.A.	APPARECCHI ILLUMINANTE DI TIPO AUTONOMO EQUIPAGGIATO CON LAMPADA FLUORESCENTE 1x18W IN ESECUZIONE S.A.
S.E.	APPARECCHIO ILLUMINANTE DI TIPO AUTONOMO EQUIPAGGIATO CON LAMPADA FLUORESCENTE 1x18W IN ESECUZIONE S.E.
S.A.	APPARECCHI IN ESECUZIONE S.A.
E	PUNTO DI ALIMENTAZIONE LAMPADA SCIALITICA

LEGENDA APPARECCHI ILLUMINAZIONE

SIMBOLO	DESCRIZIONE
	APPARECCHIO ILLUMINANTE IN POLICARBONATO CON LAMPADE FLUORESCENTI LINEARI GRADO DI PROTEZIONE IP65
	APPARECCHIO ILLUMINANTE STAGNO PER ILLUMINAZIONE DI RISERVA,PER INSTALLAZIONE A PARETE–SOFFITTO IN LEGA DI ALLUMINIO CON GABBIA DI PROTEZIONE E DIFFUSORE IN VETRO E LAMPADA A INCANDESCENZA GRADO DI PROTEZIONE MINIMO IP44
	APPARECCHIO ILLUMINANTE PER VANI SCALA EQUIPAGGIATO CON LAMPADE FLUORESCENTI COMPATTE GRADO DI PROTEZIONE MINIMO IP44
	APPARECCHIO ILLUMINANTE PER VANI SCALA EQUIPAGGIATO CON LAMPADE FLUORESCENTI COMPATTE PER ILLUMINAZIONE DI SICUREZZA GRADO DI PROTEZIONE MINIMO IP44
	APPARECCHIO ILLUMINANTE CON PITTOGRAMMA PER SEGNALETICA DI SICUREZZA
	APPARECCHIO ILLUMINANTE BIFACCIALE CON PITTOGRAMMA PER SEGNALETICA DI SICUREZZA
S	GRADO DI PROTEZIONE MINIMO IP44
SIC	APPARECCHIO PER ILLUMINAZIONE DI SICUREZZA
EA-e	APPARECCHIO IN ESECUZIONE ANTIDEFLAGRANTE
IP55	APPARECCHIO ILLUMINANTE IDONEO PER LOCALI ASETTICI

SERVIZIO SANITARIO REGIONALE
EMILIA-ROMAGNA
Azienda Unità Sanitaria Locale di Parma
Strada del Quartiere n°2/a - 43125 PARMA Tel. 0521/393111 - Fax 0521/282393

DIPARTIMENTO TECNICO E DELLE TECNOLOGIE
SERVIZIO ATTIVITA' TECNICHE
Via Spalato n°2 - 43125 Parma - Tel. 0521/393400 - Fax 0521/286311 - Pec. serv_attivita_tecniche@pec.ausl.pr.it

OSPEDALE DI FIDENZA-SAN SECONDO

Via Don Enrico Tincati n°5 - Loc. Vaio - Fidenza (PR)

REALIZZAZIONE DEI LAVORI DI RISTRUTTURAZIONE PRONTO SOCCORSO E COSTRUZIONE DELLA NUOVA ALA

PROGETTO DEFINITIVO
IMPIANTI ELETTRICI

CORPO DI AMPLIAMENTO
IMPIANTO DI ILLUMINAZIONE - PIANO SOTTOTETTO

GRUPPO DI LAVORO:
geom. Giuliano Battaiotti
per. ind. Giuseppe Carlesano
ing. Federica Cerena
per. ind. Paolo Corvini
ing. Elisa Degiovanni
ing. jr. Roberto Degiovanni
geom. Laura Del Bono
ing. Vincenzo Facchino
geom. Roberto Gallarotti
ing. Daniela Gatto
arch. Andrea Manfredini
per. ind. Paolo Mazzina
geom. Roberto Mellini
per. ind. Paolo Robuschi
ing. Renato Maria Saviano
geom. Pier Paolo Taddei
geom. Michele Tagliavini
geom. Roberta Tagliavini

ELABORATO **IE07**

SCALA 1:100

IL DIRETTORE GENERALE:	IL DIRETTORE DELL'OSPEDALE	IL DIRETTORE DEL S.A.T.
dr. MASSIMO FABI	dr.ssa MARIA ROSA SALATI	ing. RENATO MARIA SAVIANO

IL RESP. UNICO DEL PROCEDIMENTO	IL PROGETTISTA	IL COORDINATORE PER LA SICUREZZA
geom. ROBERTA TAGLIAVINI	ing. VINCENZO FACCHINO	ing. RENATO MARIA SAVIANO

REV.	DESCRIZIONE:	DATA	REDATTO	VERIFICATO	APPROVATO
0	EMISSIONE	16.06.2014	geom. Taglavini M.	ing. Facchino	ing. Saviano
1					
2					
3					

FILE: Ospedale di Vaio\Progetto definitivo\impianti elettrici.dwg PLOT 00.0

Sul presente elaborato vige il DIRITTO di PROPRIETA', per cui ne è vietata la riproduzione anche parziale, comune o tecn. In diffusione, se non dietro nostra espressa autorizzazione scritta.
Ogni violazione sarà perseguita, ai sensi della vigente legge civile e penale.