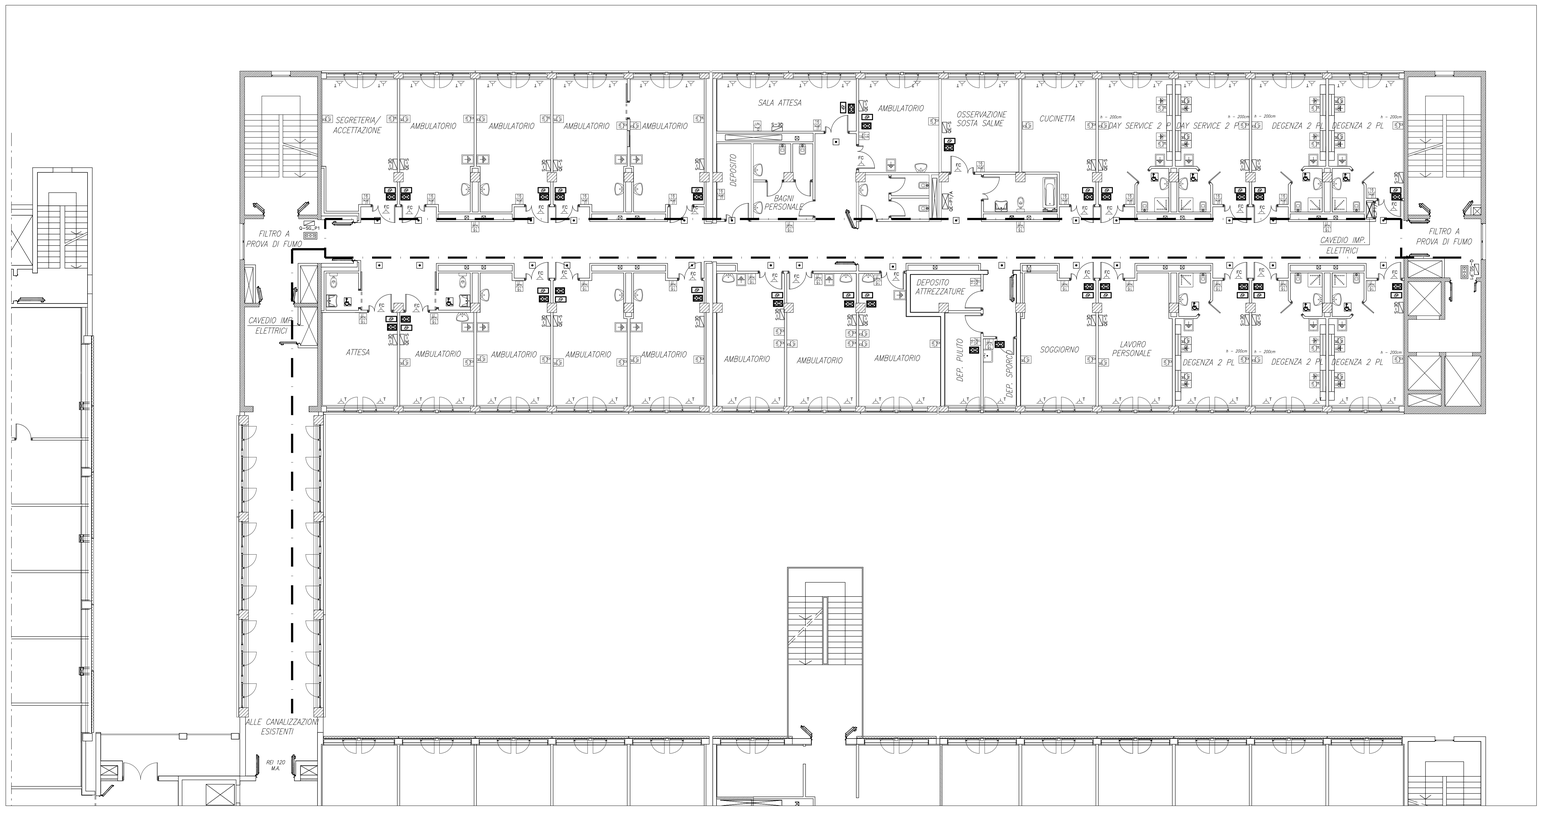

LEGENDA SIMBOLI

SIMBOLO	DESCRIZIONE
	QUADRETTO PRESE COSTITUITO DA: n.1 PRESA DI TIPO INDUSTRIALE INTERBLOCCATA 2x16A+T 250V COMPLETA DI FUSIBILI DI PROTEZIONE n.1 PRESA DI TIPO INDUSTRIALE INTERBLOCCATA 3x16A+N+T 400V COMPLETA DI FUSIBILI DI PROTEZIONE
	PRESA DI TIPO INDUSTRIALE INTERBLOCCATA 2x16A+T 250V COMPLETA DI FUSIBILI DI PROTEZIONE
	PRESA DI TIPO INDUSTRIALE INTERBLOCCATA 3x16A+N+T 400V COMPLETA DI FUSIBILI DI PROTEZIONE
	PRESA DI TIPO INDUSTRIALE INTERBLOCCATA 3x32A+N+T 400V COMPLETA DI FUSIBILI DI PROTEZIONE
	n. PRESE DI TIPO INDUSTRIALE 2x16A+T 250V IN SCATOLA A TRE POSTI E SOTTO DIFFERENZIALE DI CLASSE A
	n. PRESE FM BIPASSO 2x10/16A+T 220V, A POLI ALLINEATI ED ALVEOLI SCHERMATI IN SCATOLE A TRE POSTI
	n. PRESE FM UNEL 2x10/16A+T 220V, A POLI ALLINEATI ED ALVEOLI SCHERMATI DI COLORE APPROPRIATO A SEGNDA DELLA SORGENTE DI ALIMENTAZIONE(VEDI TABELLA COLORE PRESE) IN SCATOLE A QUATTRO POSTI
	n. PRESE DI TIPO INDUSTRIALE INTERBLOCCATA 2x16A+T 250V
	PRESA DI TIPO INDUSTRIALE INTERBLOCCATA 2x16A+N+T 400V
	n. PRESE 2x16A+T 230V, A TERRA LATERALE
	n. PRESE FM SCHUKO 2x16A+T 220V, A POLI ALLINEATI ED ALVEOLI SCHERMATI DI COLORE VERDE (SOTTO TINTO DI ISOLAMENTO) CON COPPIA DI FUSIBILI DA 16A PER LA PROTEZIONE FVA IN SCATOLE A 6 POSTI
	QUADRETTO PRESE FM N.4 UNEL 2P+T/16A + N.1 CEE 2P+T/16A
S	APPARECCHIATURA CON GRADO MINIMO DI PROTEZIONE IP44
S1	APPARECCHIATURA CON GRADO MINIMO DI PROTEZIONE IP55
	PUNTO ALIMENTAZIONE PENSILE CHIRURGICO (ESCLUSO DAL PROGETTO) (SOTTO TRASFORMATORE DI ISOLAMENTO)
	PUNTO ALIMENTAZIONE PORTA MOTORIZZATA CON SEZIONATORE DI SICUREZZA NEL CONTROSOFFITTO
	PUNTO ALIMENTAZIONE OROLOGIO ELETTRICO
	PUNTO ALIMENTAZIONE TAPPARELLA MOTORIZZATA NEL CONTROSOFFITTO
FC	PUNTO ALIMENTAZIONE FAN COIL NEL CONTROSOFFITTO
FCV	PUNTO ALIMENTAZIONE FAN COIL VERTICALE CON MOBILE
	AMPLIFICATORE DI RIPARTO DIFFUSIONE SONORA
	PUNTO ALIMENTAZIONE SERRATURA ELETTRICA
	COMANDO SERRATURA ELETTRICA
TP	TERMOSTATO AMBIENTE
	n. PRESE DI TERRA PER APPARECCHIATURE ELETTROMEDICALI
	NODO EQUIPOTENZIALE DI STANZA
	NODO EQUIPOTENZIALE SU PENSILE TERAPIA INTENSIVA
	DISPOSITIVI DI CONTROLLO DELL'ISOLAMENTO REMOTO
	PUNTO COMANDO APERTURA/CHIUSURA TAPPARELLA MOTORIZZATA
	DOPPIO PUNTO COMANDO APERTURA/CHIUSURA TAPPARELLA MOTORIZZATA ENTRO SCATOLA A TRE POSTI
	QUADRO ELETTRICO DI STANZA
	QUADRO DI SGANCIO ALIMENTAZIONE ELETTRICA DI PIANO
	QUADRO ELETTRICO
	PANNELLO DI SEGNALAZIONE STATO IMPIANTI DI FORZA MOTRICE, ILLUMINAZIONE,
	TUBAZIONE A VISTA
	TUBAZIONE INCASSATA
	CASSETTA DI DERIVAZIONE IN VISTA
	CASSETTA DI DERIVAZIONE INCASSATA
	PANNELLO DI CONTROLLO ISOLAMENTO
S	PUNTO DI ALIMENTAZIONE LAMPADA SCIALITICA

SERVIZIO SANITARIO REGIONALE
EMILIA-ROMAGNA
Azienda Unità Sanitaria Locale di Parma
Strada del Quartiere n°2/a - 43125 PARMA - Tel. 0521/393111 - Fax 0521/282393

DIPARTIMENTO TECNICO E DELLE TECNOLOGIE
SERVIZIO ATTIVITA' TECNICHE
Via Spalato n°2 - 43125 Parma - Tel. 0521/393400 - Fax 0521/286311 - Pec. serv_attivita_tecniche@pec.ausl.pr.it

OSPEDALE DI FIDENZA-SAN SECONDO

Via Don Enrico Tincati n°5 - Loc. Vaio - Fidenza (PR)

REALIZZAZIONE DEI LAVORI DI RISTRUTTURAZIONE PRONTO SOCCORSO E COSTRUZIONE DELLA NUOVA ALA

PROGETTO DEFINITIVO
IMPIANTI ELETTRICI

CORPO DI AMPLIAMENTO
IMPIANTO DI FM - PIANO PRIMO

ELABORATO **IE10**

SCALA 1:100

GRUPPO DI LAVORO:
geom. Giuliano Bottazini
per. ind. Giuseppe Carfassaro
ing. Federica Cereza
per. ind. Paolo Ciovini
ing. Elisa Degiovanni
ing. jr. Roberto Degiovanni
geom. Laura Del Bono
ing. Vincenzo Facchino
geom. Roberto Gallarotti
ing. Daniela Gatto
arch. Andrea Mambriani
per. ind. Paolo Mazzina
geom. Roberto Meffini
per. ind. Paolo Robuschi
ing. Renato Maria Saviano
geom. Pier Paolo Taddei
geom. Michele Tagliavini
geom. Roberta Tagliavini

IL DIRETTORE GENERALE: dr. MASSIMO FABI
IL DIRETTORE DELL'OSPEDALE: dr.ssa MARIA ROSA SALATI
IL DIRETTORE DEL S.A.T.: ing. RENATO MARIA SAVIANO

IL RESP. UNICO DEL PROCEDIMENTO: geom. ROBERTA TAGLIAVINI
IL PROGETTISTA: ing. VINCENZO FACCHINO
IL COORDINATORE PER LA SICUREZZA: ing. RENATO MARIA SAVIANO

REV.	DESCRIZIONE	DATA	REDATTO	VERIFICATO	APPROVATO
0	EMISSIONE	16.06.2014	geom. Taglio-ne M.	ing. Facchino	ing. Saviano
1					
2					
3					

FILE: Ospedale di Vaio\Progetto preliminare RER\tavole\pianta.dwg — PLOT SET:

Nel presente elaborato vige il DIRITTO di PROPRIETA': per cui ne è vietata la riproduzione anche parziale, comunque e non, in differenze, se non dietro nostra espressa autorizzazione scritta.
Ogni violazione sarà perseguita a norma della vigente legge civile e penale.