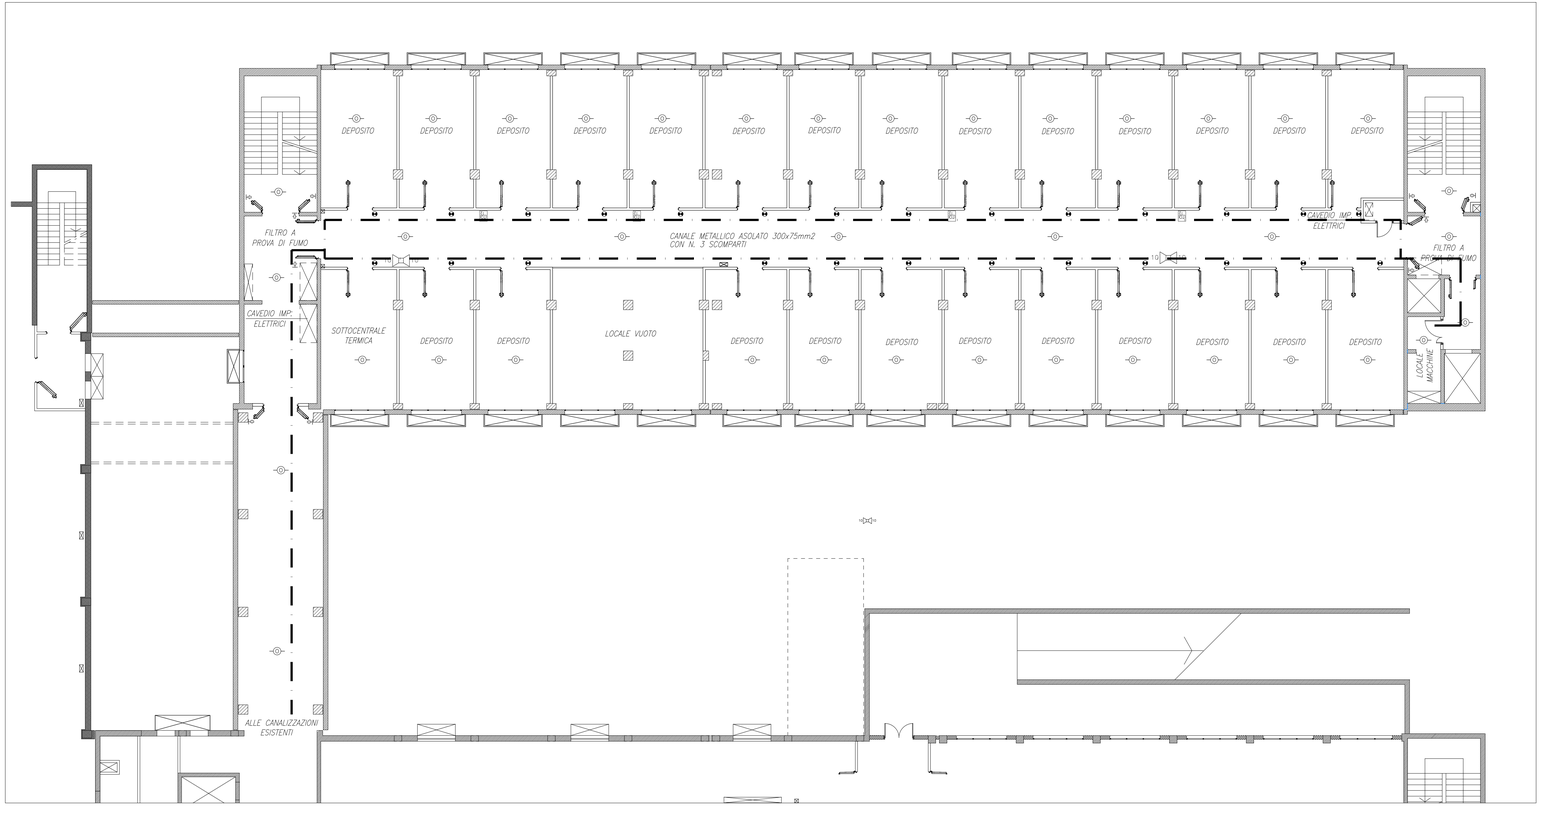

LEGENDA DEI SIMBOLI

SIMBOLO	DESCRIZIONE
	RIVELAZIONE FUMI-GAS E SPEGNIMENTO INCENDI
	RIVELATORE DI TIPO OTTICO ANALOGICO AD INDIRIZZO
	RIVELATORE DI TIPO TERMOVELOCIMETRICO ANALOGICO AD INDIRIZZO
	PANNELLO AVVISATORE OTTICO ACUSTICO
	PULSANTE MANUALE AVVISATORE ETNICENDO AD INDIRIZZO
	MAGNETE DI RITENUTA PORTA TAGLIAFUOCO
	RIPETITORE OTTICO DI ALLARME RIVELATORE
	RIVELATORE INSTALLATO A BORDO DELLE CANALIZZAZIONI ARIA
	RIVELATORE INSTALLATO NEL CONTROSOFFITTO
CS FIRE	CENTRALE DI RIVELAZIONE INCENDIO ANALOGICA
	DIFFUSIONE SONORA
CS	CENTRALE DIFFUSIONE SONORA
	AMPLIFICATORE DI REPARTO
	PROIETTORE SONORO BIDIREZIONALE A SOFFITTO DA 10W
	PROIETTORE SONORO A PARETE MONODIREZIONALE
	RELE' DI PRIORITA'
	POSTO MICROFONICO CENTRALE
	n PUNTI PRESA MICROFONICA
	IMPIANTO CONTROLLO ACCESSI ED ANTINTRUSIONE
	LETTORE DI BADGE MARCATEMPO
	CONTATTO MAGNETICO
	IMPIANTO FONIA-DATI
TP	CENTRALE TELEFONICA
	n PRESE SPECIALI RETE MPWRD STRUTTURATO (TELEFONIA, INTERFONICI, TRASMISSIONE DATI) TIPO RJ45 CAT.5 IN SCATOLE A TRE POSTI
	SCATOLA PREDISPOSTA PER L'INSTALLAZIONE DI n PRESE SPECIALI RETE MPWRD STRUTTURATO
	PERMUTATORE DI ZONA FONIA DATI A n PORTE
Ex-ia	APPARECCHIO A SICUREZZA INTRINSECA
	QUADRO PERMUTAZIONE TD/TP
	OROLOGI ELETTRICI
	OROLOGIO CALENDARIO A PARETE BIFRONTE PER INSTALLAZIONE A BANDIERA
	OROLOGIO CONTAGEDENO E MINUTI CON PULSANTI DI START, STOP, RESET

SIMBOLO	DESCRIZIONE
	PULSANTI DI COMANDO OROLOGIO CONTAGEDENO E MINUTI IN QUADRETTO DI ACIDO INOX INCASSATO
	IMPIANTO COMUNICAZIONE E CHIAMATA INFERMIERA
	TERMINALE DI COMUNICAZIONE CON DISPLAY
	TERMINALE DI COMUNICAZIONE DI CAMERA
	CITOFONO (POSTO INTERNO-ESTERNO)
	TERMINALE DI COMUNICAZIONE PER INGRESSO REPARTO
	PULSANTE CHIAMATA
	PULSANTE ANNULLO CHIAMATE
	PULSANTE CHIAMATA A TIRANTE
	PANNELLO DI SEGNALAZIONE A n CHIAMTI DI LUCE
TWIN	PULSANTIERA SEMPLICE PENSILE A DUE PULSANTI
	PANNELLO MULTIFUNZIONE PER TRAVI TESTALETTO COSTITUITO DA: n 1 PRESA PER IL COLLEGAMENTO ALL'UNITA' PENSILE
ECO	SCHEDA ELETTRONICA DI SEZIONE ETNICA PER COPPI AUDIOVIS (DOVUTA DALLA PRESENTE SEZIONE DEL PROGETTO)
A	ALIMENTATORE IMPIANTO DI CHIAMATA
	IMPIANTO CENTRALIZZATO ANTENNA TV
TV	CENTRALE IMPIANTO ANTENNA TV
	n PRESE IMPIANTO CENTRALIZEDTO ANTENNA TV
	IMPIANTO TVcc
	TELECAMERA COMPATTA CCD BIANCO E NERO
	MONITOR 12"
	PUNTO DI COLLEGAMENTO DI SEGNALE E POTENZA TELECAMERE
DVRRS	VIDEORECGISTRATORE PER SISTEMI TVcc
	SELETTORE CICLICO A n INGRESSI E m USCITE
	IMPIANTO SEGNALAZIONE SERRANDA TAGLIA FUOCO
	SERRANDA TAGLIA FUOCO
	CASSETTA DI DERIVAZIONE PER ALLACCIO SERRANDA TAGLIA FUOCO (VEDI SCHEMA DI COLLEGAMENTO)
	SEGNALAZIONE STATO SERRANDA TAGLIAFUOCO
	GENERICO
	CASSETTA DI DERIVAZIONE IN PVC PESTA SOPRA IL CONTROSOFFITTO
	TARGA OTTICA ACUSTICA PER IMPIANTO DI ALLARME INDIPENDENTE NON COLLEGATO AL SISTEMA DI CHIAMATA INTERNOEN
	PSS AL PULSANTE DI COMANDO PORTA INGRESSO REPARTO

SERVIZIO SANITARIO REGIONALE
EMILIA-ROMAGNA
Azienda Unità Sanitaria Locale di Parma
Strada dei Quartieri n°2/a - 43125 PARMA Tel. 0521/393111 - Fax 0521/282393

DIPARTIMENTO TECNICO E DELLE TECNOLOGIE
SERVIZIO ATTIVITA' TECNICHE
Via Spalato n°2 - 43125 Parma - Tel. 0521/393400 - Fax 0521/286311 - Pec. serv_attivita_tecniche@pec.ausl.pr.it

OSPEDALE DI FIDENZA-SAN SECONDO

Via Don Enrico Tincati n°5 - Loc. Vaio - Fidenza (PR)

REALIZZAZIONE DEI LAVORI DI RISTRUTTURAZIONE PRONTO SOCCORSO E COSTRUZIONE DELLA NUOVA ALA

PROGETTO DEFINITIVO
IMPIANTI ELETTRICI

CORPO DI AMPLIAMENTO
IMPIANTI SPECIALI - PIANO INTERRATO

ELABORATO **IE14**

SCALA 1:100

GRUPPO DI LAVORO:
geom. Giuliano Bastaini
per. ind. Giuseppe Carlassare
ing. Federica Cerosa
per. ind. Paolo Crovini
ing. Elisa Degiovanni
ing. jr. Roberto Degiovanni
geom. Laura Del Bosso
ing. Vincenzo Facchino
geom. Roberto Gallarotti
ing. Daniela Gatto
arch. Andrea Mambriani
per. ind. Paolo Mazzina
geom. Roberto Mellini
per. ind. Paolo Robuschi
ing. Renato Maria Saviano
geom. Pier Paolo Taddei
geom. Michele Tagliavini
geom. Roberta Tagliavini

IL DIRETTORE GENERALE
dr. MASSIMO FABI

IL DIRETTORE DELL'OSPEDALE
dr.ssa MARIA ROSA SALATI

IL DIRETTORE DEL S.A.T.
ing. RENATO MARIA SAVIANO

IL RESP. UNICO DEL PROCEDIMENTO
geom. ROBERTA TAGLIAVINI

IL PROGETTISTA
ing. VINCENZO FACCHINO

IL COORDINATORE PER LA SICUREZZA
ing. RENATO MARIA SAVIANO

REV.	DESCRIZIONE	DATA	REDATTO	VERIFICATO	APPROVATO
0	EMISSIONE	19.06.2014	geom. Tagliavini M.	ing. Facchino	ing. Saviano
1					
2					
3					

FILE: Ospedale di Vaio\Progetto preliminare RI\Impianti elettrici.dwg

PLOTTAGGIO

Sul presente elaborato vige il DIRITTO DI PROPRIETA', per cui ne è vietata la riproduzione anche parziale, consegna a terzi, lo diffondere, se non dietro nostra espressa autorizzazione scritta.
Ogni violazione sarà perseguita ai sensi delle vigenti leggi civili e penali