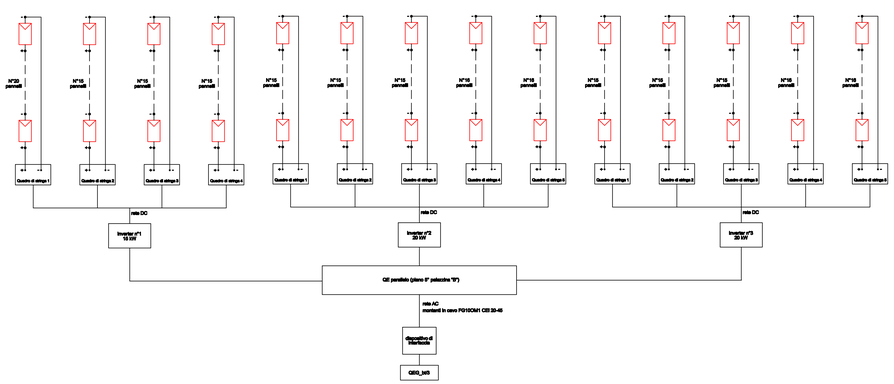

SCHEMA DI COLLEGAMENTO
(TIPICO)

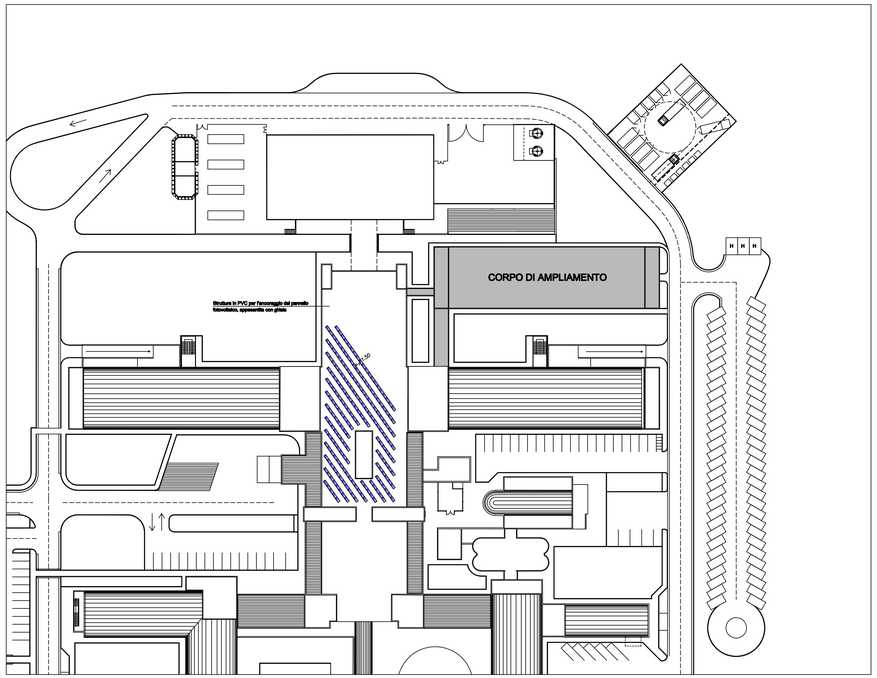

MODULO IN SILICIO CRISTALLINO

POTENZA PICCO: 230 Wp
RENDIMENTO: 14,13 %
TOLLERANZA MASSIMA SULLA POTENZA NOMINALE: 3 % RENDIMENTO
TENSIONE MASSIMA DI SISTEMA: 1.000 V
CARATTERISTICA CELLA: 3 BUS-BAR
SPESSORE VETRO: 4 mm (RESISTENZA AI CARICHI FINO A 5.400 Pa)
PESO: 20 Kg

SERVIZIO SANITARIO REGIONALE
EMILIA-ROMAGNA
Azienda Unità Sanitaria Locale di Parma
Strada del Quartiere n°2/a - 43125 PARMA - Tel. 0521/393111 - fax 0521/282293

DIPARTIMENTO TECNICO E DELLE TECNOLOGIE
SERVIZIO ATTIVITA' TECNICHE
Via Spalato n°2 - 43125 Parma - Tel. 0521/393400 - Fax 0521/286311 - Pec. serv_attivita_tecniche@pec.ausl.pr.it

OSPEDALE DI FIDENZA-SAN SECONDO

Via Don Enrico Tincati n°5 - Loc. Vaio - Fidenza (PR)

REALIZZAZIONE DEI LAVORI DI RISTRUTTURAZIONE PRONTO SOCCORSO E COSTRUZIONE DELLA NUOVA ALA

PROGETTO DEFINITIVO
IMPIANTI ELETTRICI

PROGETTO IMPIANTO FOTOVOLTAICO

GRUPPO DI LAVORO:
geom. Giuliano Bonanni
per. ind. Giuseppe Carlassare
ing. Federica Cerosa
per. ind. Paolo Crevisi
ing. Elisa Degiovanni
ing. jr. Roberto Degiovanni
geom. Laura Del Bono
ing. Vincenzo Facchino
geom. Roberto Gallarotti
ing. Daniela Gatto
arch. Andrea Mambrini
per. ind. Paolo Martini
geom. Roberto Mellini
per. ind. Paolo Robaschi
ing. Renato Maria Saviano
geom. Pier Paolo Taddei
geom. Michele Tagliavini
geom. Roberto Tagliavini

ELABORATO **IE24**
SCALA 1:500

IL DIRETTORE GENERALE	IL DIRETTORE DELL'OSPEDALE	IL DIRETTORE DEL S.A.T.
dr. MASSIMO FABI	dr.ssa MARIA ROSA SALATI	ing. RENATO MARIA SAVIANO

IL RESP. UNICO DEL PROCEDIMENTO	IL PROGETTISTA	IL COORDINATORE PER LA SICUREZZA
geom. ROBERTA TAGLIAVINI	ing. VINCENZO FACCHINO	ing. RENATO MARIA SAVIANO

REV.	DESCRIZIONE	DATA	REDATTO	VERIFICATO	APPROVATO
0	EMISSIONE	16.06.2014	geom. Tagliavini M.	ing. Facchino	ing. Saviano
1					
2					
3					

FILE: Capodoc di Vari\Progetto preliminare BIM\progetto elettrico.dwg PLOT 54

Ref pomeria elaborato vige il DIRITTO di PROPRIETA' per cui ne è vietata la riproduzione anche parziale, cessione a terzi, la diffusione, se non dietro nostra espressa autorizzazione scritta.
Ogni violazione sarà perseguita a norma della vigente legge civile e penale.