


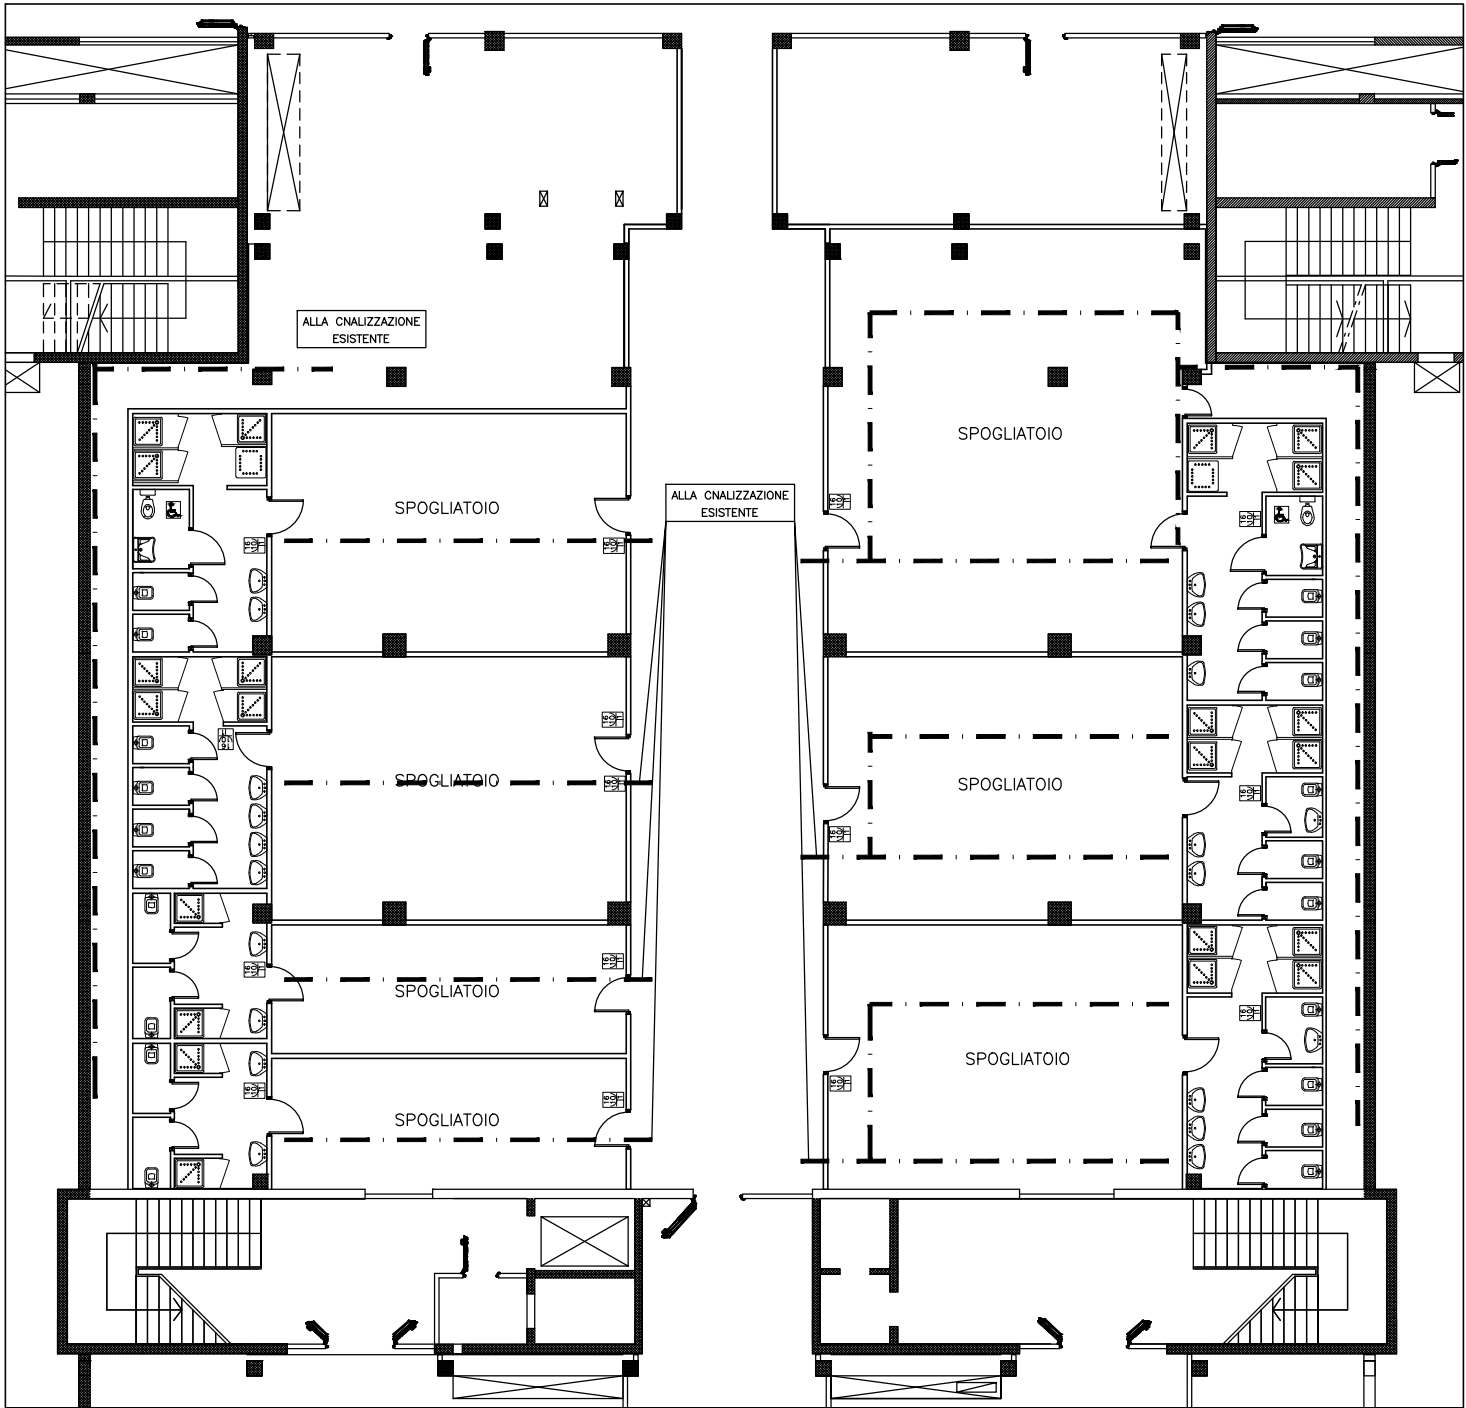

LEGENDA DEI SIMBOLI	
SIMBOLO	DESCRIZIONE
	APPARECCHIO ILLUMINANTE DA INCASSO CON SCHERMO IN METACRILATO PRISMATIZZATO CON LAMPADA FLUORESCENTE LINEARE 4x18W. GRADO DI PROTEZIONE MINIMO IP40
	APPARECCHIO ILLUMINANTE A PLAFONDI CON SCHERMO IN METACRILATO PRISMATIZZATO CON LAMPADA FLUORESCENTE LINEARE 4x18W. GRADO DI PROTEZIONE MINIMO IP40
	APPARECCHIO ILLUMINANTE PER INSTALLAZIONE A SOFFITTO IN POLICARBONATO, DIFFUSORE IN POLICARBONATO CON INIEZIONE DI ACQUA MINERALI, CLASSE DI ACCENDI, ROK DI CHIUSURA E CON LAMPADA FLUORESCENTE LINEARE 1x18W, 1x36W, 2x36W. GRADO DI PROTEZIONE MINIMO IP40
	APPARECCHIO ILLUMINANTE STAGNO PER LUCE DI RISERVA, CORPO IN POLICARBONATO, DIFFUSORE IN POLICARBONATO INIEZIONE DI ACQUA MINERALI, CLASSE DI ACCENDI, ROK DI CHIUSURA E CON LAMPADA FLUORESCENTE LINEARE 1x18W PER ILLUMINAZIONE DI RISERVA. GRADO DI PROTEZIONE MINIMO IP40
	APPARECCHIO ILLUMINANTE PER VANI SCALA IN POLICARBONATO, SCHERMO IN ACRILICO, EQUIPAGGIATO CON LAMPADA FLUORESCENTE COMPATTE 2x18W PER ILLUMINAZIONE DI SICUREZZA. GRADO DI PROTEZIONE MINIMO IP40
	PANO ONNIO INERENTE LUMINO IN SCOTOLE A TRE POSTI
	PRESE FM IMPRESSO 2x10/16A+1 220V, A POLI ALLINEATI ED ALZEDU SCHEMATI IN SCOTOLE A TRE POSTI
	REVELATORE DI TIPO OTTICO ANALOGICO AD INDIRIZZO
	REVELATORE DI TIPO TERMOVOLUOMETRICO ANALOGICO AD INDIRIZZO
	PANNELLO AVVISATORE OTTICO ACUSTICO
	PULSANTE MANUALE AVVISATORE D'INCENDIO AD INDIRIZZO
	MAGNETE DI RETENUTA PORTA TAGLIAFUOCO
	REPETITORE OTTICO DI ALLARME REVELATORE
	REVELATORE INSTALLATO A BORDO DELLE CANALIZZAZIONI ARIA
	REVELATORE INSTALLATO NEL CONTROSOFFITTO
	CENTRALE DI RIVELAZIONE INCENDIO ANALOGICA
	CENTRALE DIFFUSIONE SONORA
	AMPLIFICATORE DI REPARTO
	PROIETTORE SONORO BOREZIONALE A SOFFITTO DA 10W
	PROIETTORE SONORO A PARETE MONODIREZIONALE
	CANALE METALLICO FILIFORME 150x40 mm CON SETTO SEPARATORE

SERVIZIO SANITARIO REGIONALE
EMILIA-ROMAGNA
Azienda Unità Sanitaria Locale di Parma
Strada del Quattrocento n°72a - 43125 PARMA - Tel. 0521/283111 - Fax 0521/283193

DIPARTIMENTO TECNICO E DELLE TECNOLOGIE
SERVIZIO ATTIVITA' TECNICHE
Via Spalato n°2 - 43125 Parma - Tel. 0521/393400 - Fax 0521/283111 - Pec: serv_attivita_tecniche@pec.asl.pcr.it


OSPEDALE DI FIDENZA-SAN SECONDO
Via Don Enrico Tincati n°5 - Loc. Vaio - Fidenza (PR)

REALIZZAZIONE DEI LAVORI DI
RISTRUTTURAZIONE PRONTO SOCCORSO E
COSTRUZIONE DELLA NUOVA ALA

PROGETTO DEFINITIVO
IMPIANTI ELETTRICI

PROGETTO IMPIANTO DI FM
SPOGLIATOI PERSONALE

GRUPPO DI LAVORO:
geom. Giuliano Bonacini
geom. Lara Bianchi
per. ind. Giuseppe Carlucci
ing. Federico Ceresa
per. ind. Paolo Cresini
ing. Elina Degiovanni
ing. jr. Roberto Degiovanni
geom. Laura Del Bono
ing. Vincenzo Faccino
geom. Roberto Gallarotti
arch. Andrea Mandorini
per. ind. Paolo Mazzina
geom. Roberto Mellini
per. ind. Paolo Robbioni
ing. Renato Mario Savio
geom. Pier Paolo Taddei
geom. Michele Tagliavini
geom. Roberta Tagliavini

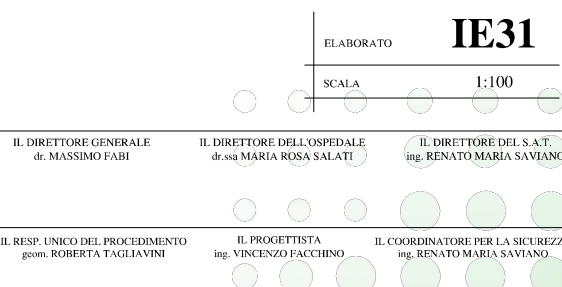

REV.	DESCRIZIONE	DATA	REDATTO	VERIFICATO	APPROVATO
0	PROIEZIONE	10/06/2014	geom. Tagliavini M.	ing. Faccino V.	ing. Savio R.
1					
2					
3					

Il presente elaborato è di proprietà del Servizio Sanitario Regionale Emilia-Romagna e non può essere utilizzato senza permesso scritto dalla Azienda Unità Sanitaria Locale di Parma. Ogni violazione sarà perseguita ai sensi della legge n° 633 del 1991.