Sul presente elaborato vige il DIRITTO D'AUTORE a norma di legge. Vietata la riproduzione anche parziale, cessione a terzi, o divulgazione, se non dietro nostra espressa autorizzazione scritta.
Ogni variazione sarà prontamente in sede della ripresa degli scavi e prima

REV.	DESCRIZIONE:	DATA	REDATTO	VISTO	APPROVATO
0	EMISSIONE	11/6/2014	geom. Stefano M.	Ing. Ivan	Ing. Stefano
1					
2					
3					

FILE: Scheda di Verifica antiriverberazione.pmo-ovp.dwg

M.07.01

DIPARTIMENTO TECNICO E DELLE TECNOLOGIE
SERVIZIO ATTIVITA' TECNICHE
Via Spalato n°2 - 43125 Parma - Tel. 0521/393400 - Fax 0521/286311 - Pec. serv_attivita_tecniche@pec.ausl.pr.it

OSPEDALE DI FIDENZA-SAN SECONDO

Via Don Enrico Tincati n°5 - Loc. Vaio - Fidenza (PR)

REALIZZAZIONE DEI LAVORI DI

RISTRUTTURAZIONE PRONTO SOCCORSO E COSTRUZIONE DELLA NUOVA ALA

PROGETTO DEFINITIVO

IMPIANTI MECCANICI

CORPO DI AMPLIAMENTO - PIANO TERZO
PROGETTO IMPIANTO AERAULICO

IM05

SCALA:	1:100
ELABORATO:	

IL DIRETTORE GENERALE	IL DIRETTORE DELL'ESERCIZIO	IL DIRETTORE DEL S.A.T.
dr. MASSIMO PARI	dr.ssa MARIA ROSA SALATI	ing. RENATO MARIA SAVIANO

IL RESP. UNICO DEL PROCEDIMENTO	IL PROGETTISTA	IL COORDINATORE PER LA SICUREZZA
geom. ROBERTA TAGLIAVINI	ing. RENATO MARIA SAVIANO	ing. RENATO MARIA SAVIANO

GRUPPO DI LAVORO:

geom. Claudio Bassani
p.e. ind. Giuseppe Catalano
ing. Federica Cuoco
per. ind. Paolo Cornia
ing. Elisa Degiovanni
ing. Jr. Roberto Degiovanni
geom. Luca Del Bono
ing. Vincenzo Fachino
geom. Marcello Galluzzi
ing. Daniela Lino
arch. Andrea Mambelli
per. ind. Paolo Mazzone
geom. Roberto Molfini
per. ind. Paolo Redondo
geom. Pier Paolo Taddei
ing. Rosaria Maria Severino
geom. Michele Tagliavini
geom. Roberta Tagliavini

SERVIZIO SANITARIO REGIONALE
EMILIA-ROMAGNA
Azienda Unità Sanitaria Locale di Parma
Strada del Quartiere n°2a - 43125 PARMA Tel. 0521/393111 - Fax 0521/282393

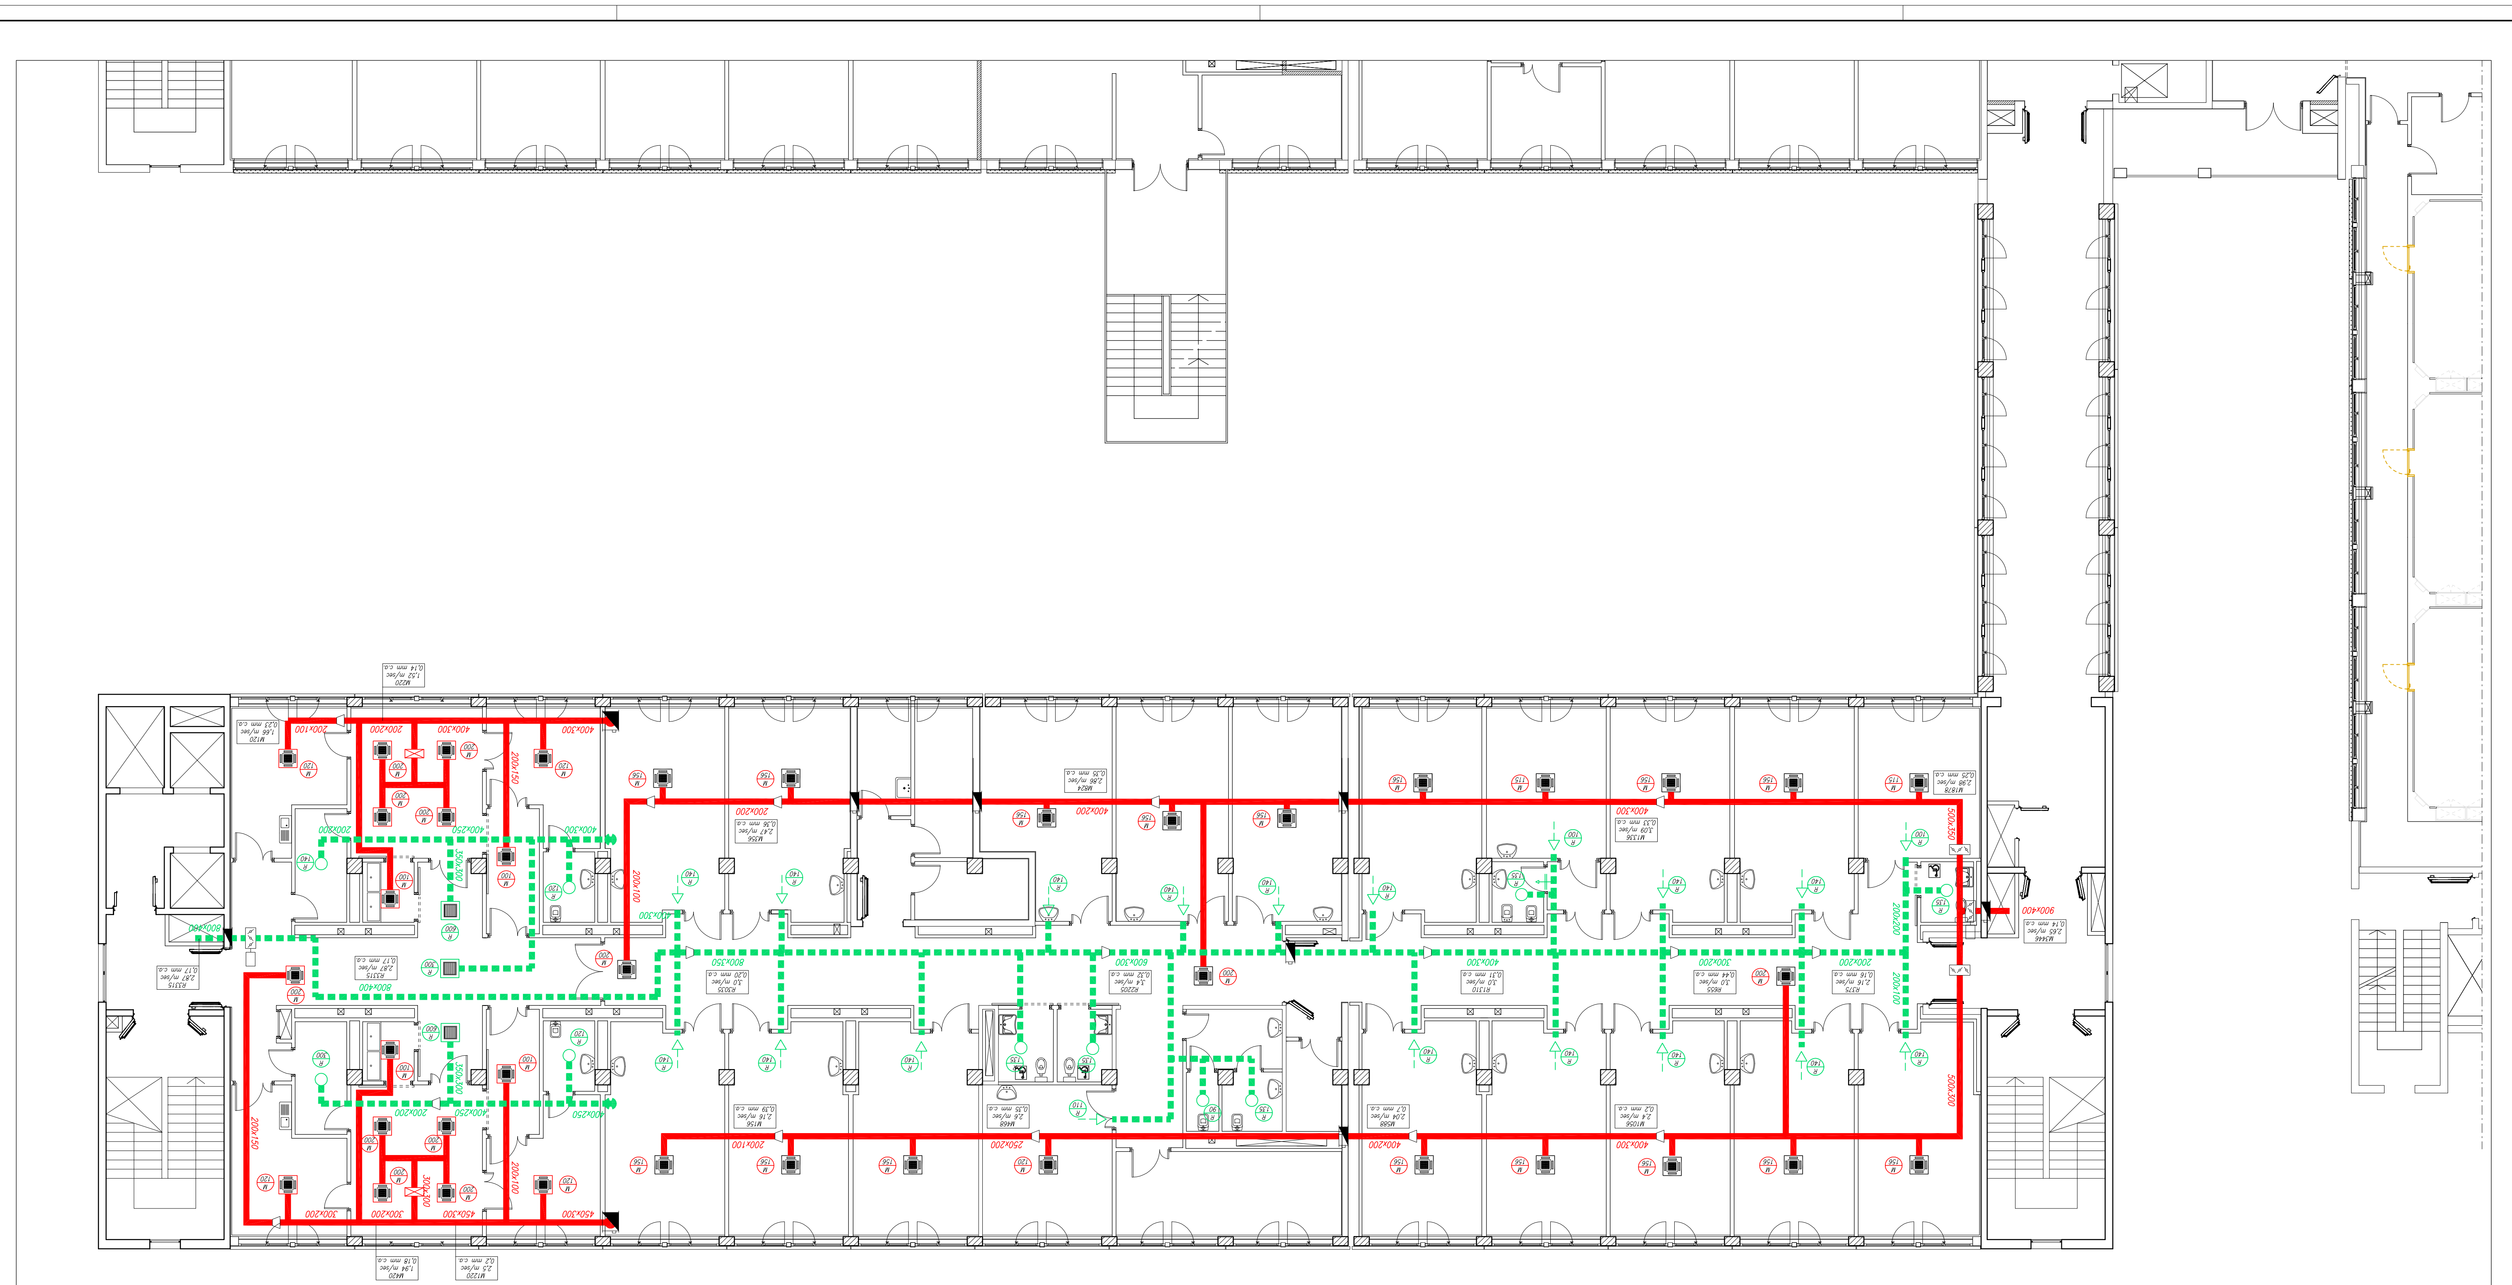

LEGENDA

- CANALE DI MANDATA ARIA
- CANALE DI RIPRESA ARIA
- BOCCHETTA DI MANDATA ARIA A PARETE
- BOCCHETTA DI RIPRESA ARIA A PARETE
- VENTILOCONVETTORE AD INCASSO DEL TIPO A CASSETTA
- AMEMOSTATO DI RIPRESA ARIA A SOFFITTO
- AMEMOSTATO DI RIPRESA ARIA A SOFFITTO
- GRIGLIA DI TRANSITO
- BATTERIE DI POST
- SERRANDA DI REGOLAZIONE
- SERRANDA DI REGOLAZIONE MOTORIZZATA
- SERRANDA TAGLIAFUOCO
- M. MANDATA R. RIPRESA XXX: PORTATA (mc/h)
- XXX: VELOCITA' DELL'ARIA YYY: PERDITA DI CARICO