Ne' presente elaborato e' LIBERO di PROPRIETA', ma non e' vietata la riproduzione anche parziale, tranne a scopi di divulgazione, se non dietro nostra espressa autorizzazione scritta.
Ogni violazione sara' perseguita in sede civile ognora fatti salvi i diritti

REV.	DESCRIZIONE	DATA	REDATTO	VERIFICATO	APPROVATO
0	EMISSIONE	16.04.2014	geom. Stefano M.	Ing. Nome	Ing. Nome
1					
2					
3					

FILE: Cartella di Variante impiantomeccanici cemento.dwg — PLOT 9:1

GRUPPO DI LAVORO:
geom. Gaetano Bonaiuto
per. ind. Giuseppe Calabrese
per. ind. Paolo Civolani
ing. Ilaria Degiovanni
ing. Federica Cuoco
geom. Laura Del Bosco
ing. Jr. Roberta Degiovanni
ing. Vincenzo Focarino
geom. Roberto Galluzzi
ing. Daniela Gatto
arch. Andrea Martorana
per. ind. Paolo Mazzini
geom. Roberto Meldini
per. ind. Paolo Rebecchi
geom. Pier Paolo Taddei
ing. Bruno Mario Saviano
geom. Michele Tagliavini
geom. Roberto Tagliavini

IL RESP. UNICO DEL PROCEDIMENTO
geom. ROBERTA TAGLIAVINI

IL PROGETTISTA
ing. RENATO MARIA SAVIANO

IL COORDINATORE PER LA SICUREZZA
ing. RENATO MARIA SAVIANO

IL DIRETTORE GENERALE
dr. MASSIMO FABI

IL DIRETTORE DELL'ESERCIZIO
dr.ssa MARIA ROSA SALATI

IL DIRETTORE DEL S.A.T.
ing. RENATO MARIA SAVIANO

EMISSIONE

IL LAVORO

SCALA 1:100

IM06

CORPO DI AMPLIAMENTO - PIANO SOTTOTETTO
PROGETTO IMPIANTO AERAULICO

PROGETTO DEFINITIVO
IMPIANTI MECCANICI

REALIZZAZIONE DEI LAVORI DI
RISTRUTTURAZIONE PRONTO SOCCORSO E
COSTRUZIONE DELLA NUOVA ALA

OSPEDALE DI FIDENZA-SAN SECONDO

Via Don Enrico Tincati n°5 - Loc. Vaio - Fidenza (PR)

DIPARTIMENTO TECNICO E DELLE TECNOLOGIE
SERVIZIO ATTIVITA' TECNICHE
Via Spalato n°2 - 43125 Parma - Tel. 0521/393400 - Fax 0521/286311 - Pec. ser..ambVia_Ismbed@pec.ausl.pr.it

SERVIZIO SANITARIO REGIONALE
EMILIA-ROMAGNA
Azienda Unità Sanitaria Locale di Parma
Strada del Quartiere n°2/a - 43125 PARMA Tel. 0521/393111 - Fax 0521/282393

LEGENDA

- CANALE DI MANDATA ARIA
- CANALE DI RIPRESA ARIA
- SERRANDA TAGLIAFUOCO
- SERRANDA DI REGOLAZIONE
- SERRANDA DI REGOLAZIONE MOTORIZZATA
- XXX. VELOCITA' DELL'ARIA YYY. PERDITA DI CARICO
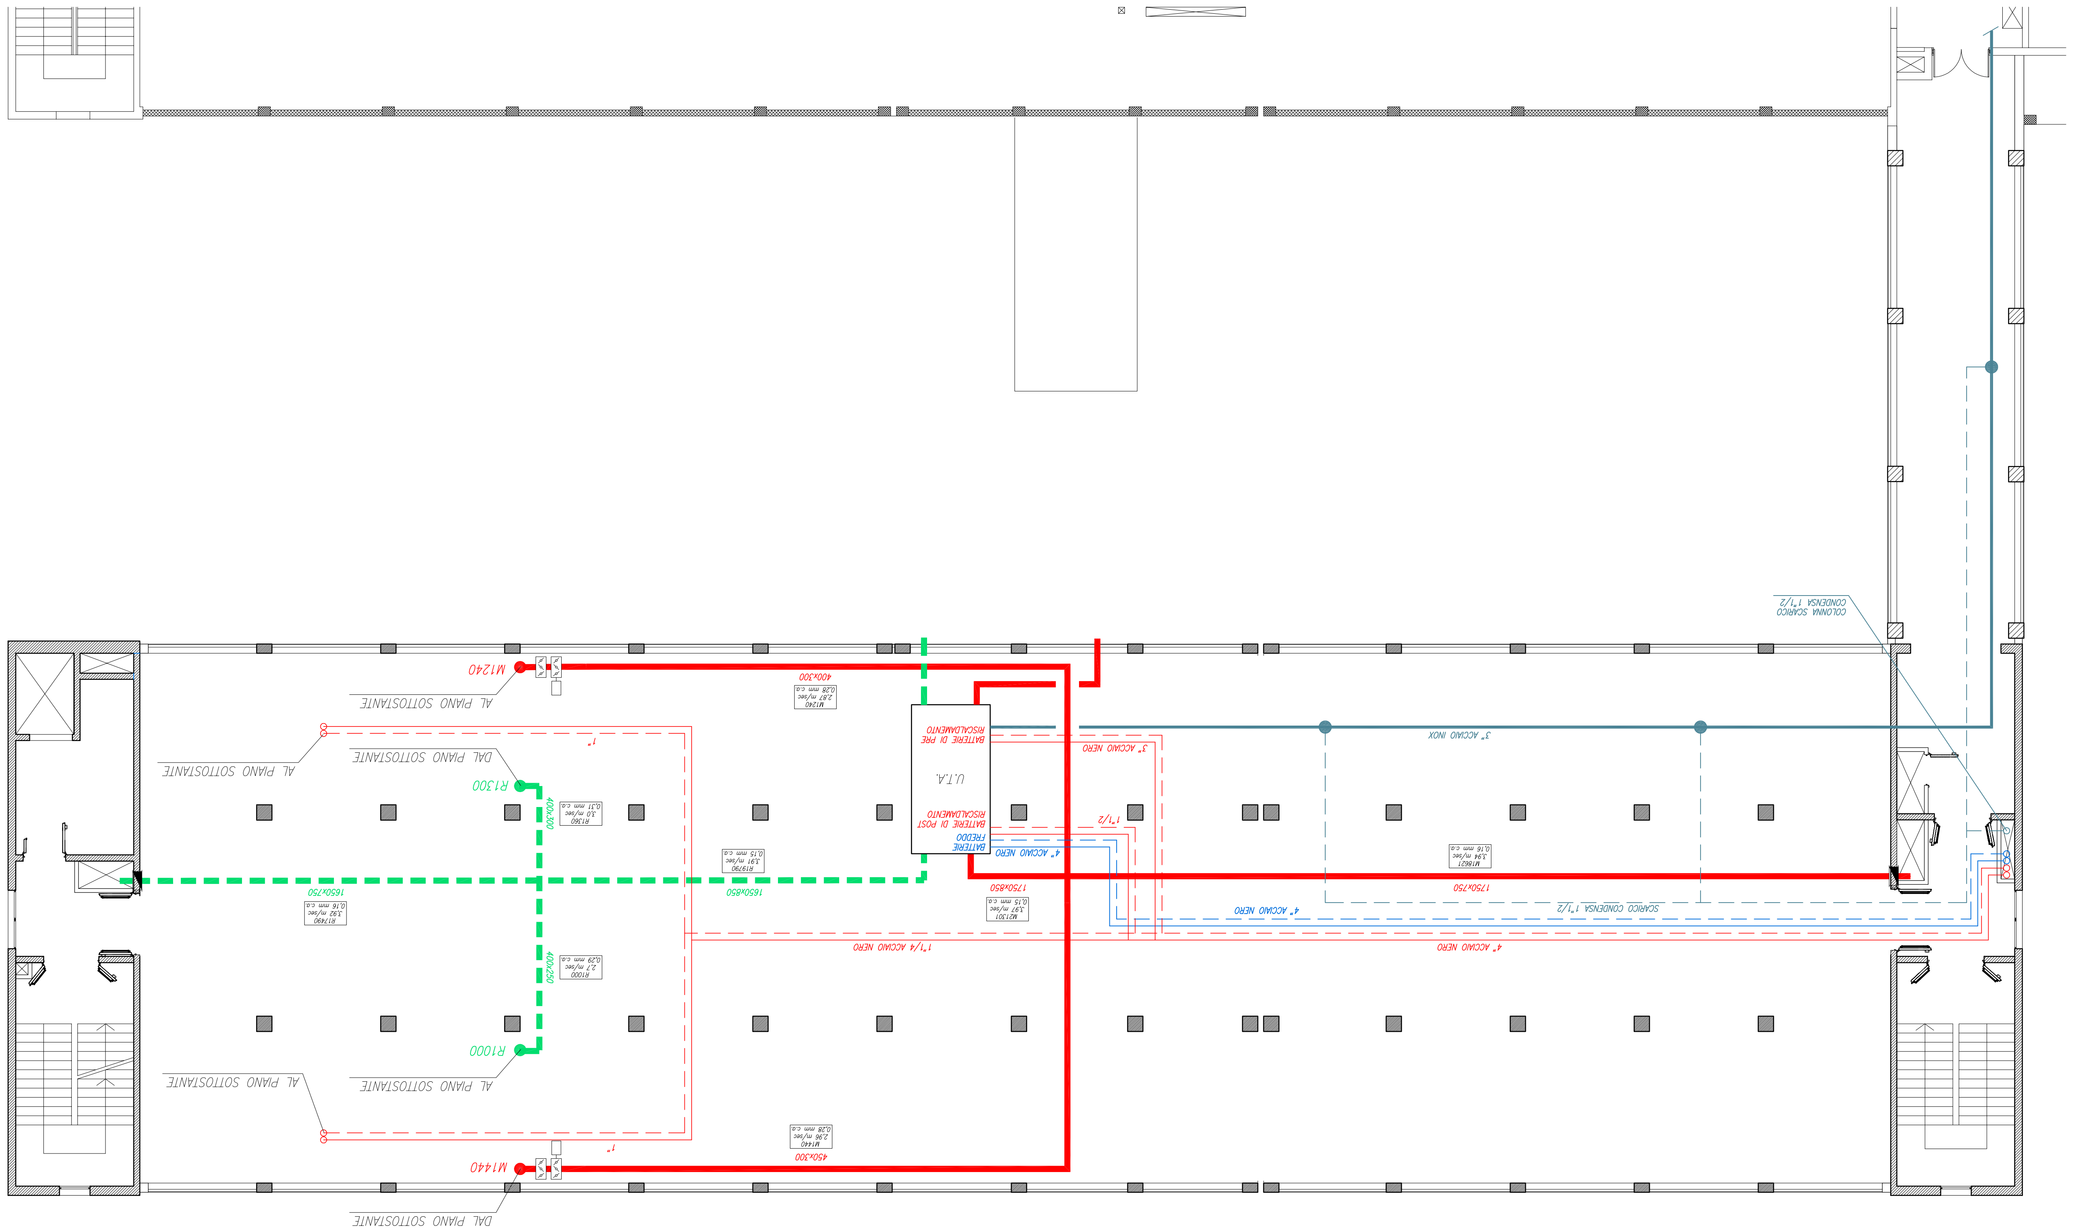
PIANO INTERRATO
PIANO TERRA
PIANO PRIMO
PIANO SECONDO
PIANO TERZO
U.T.A.