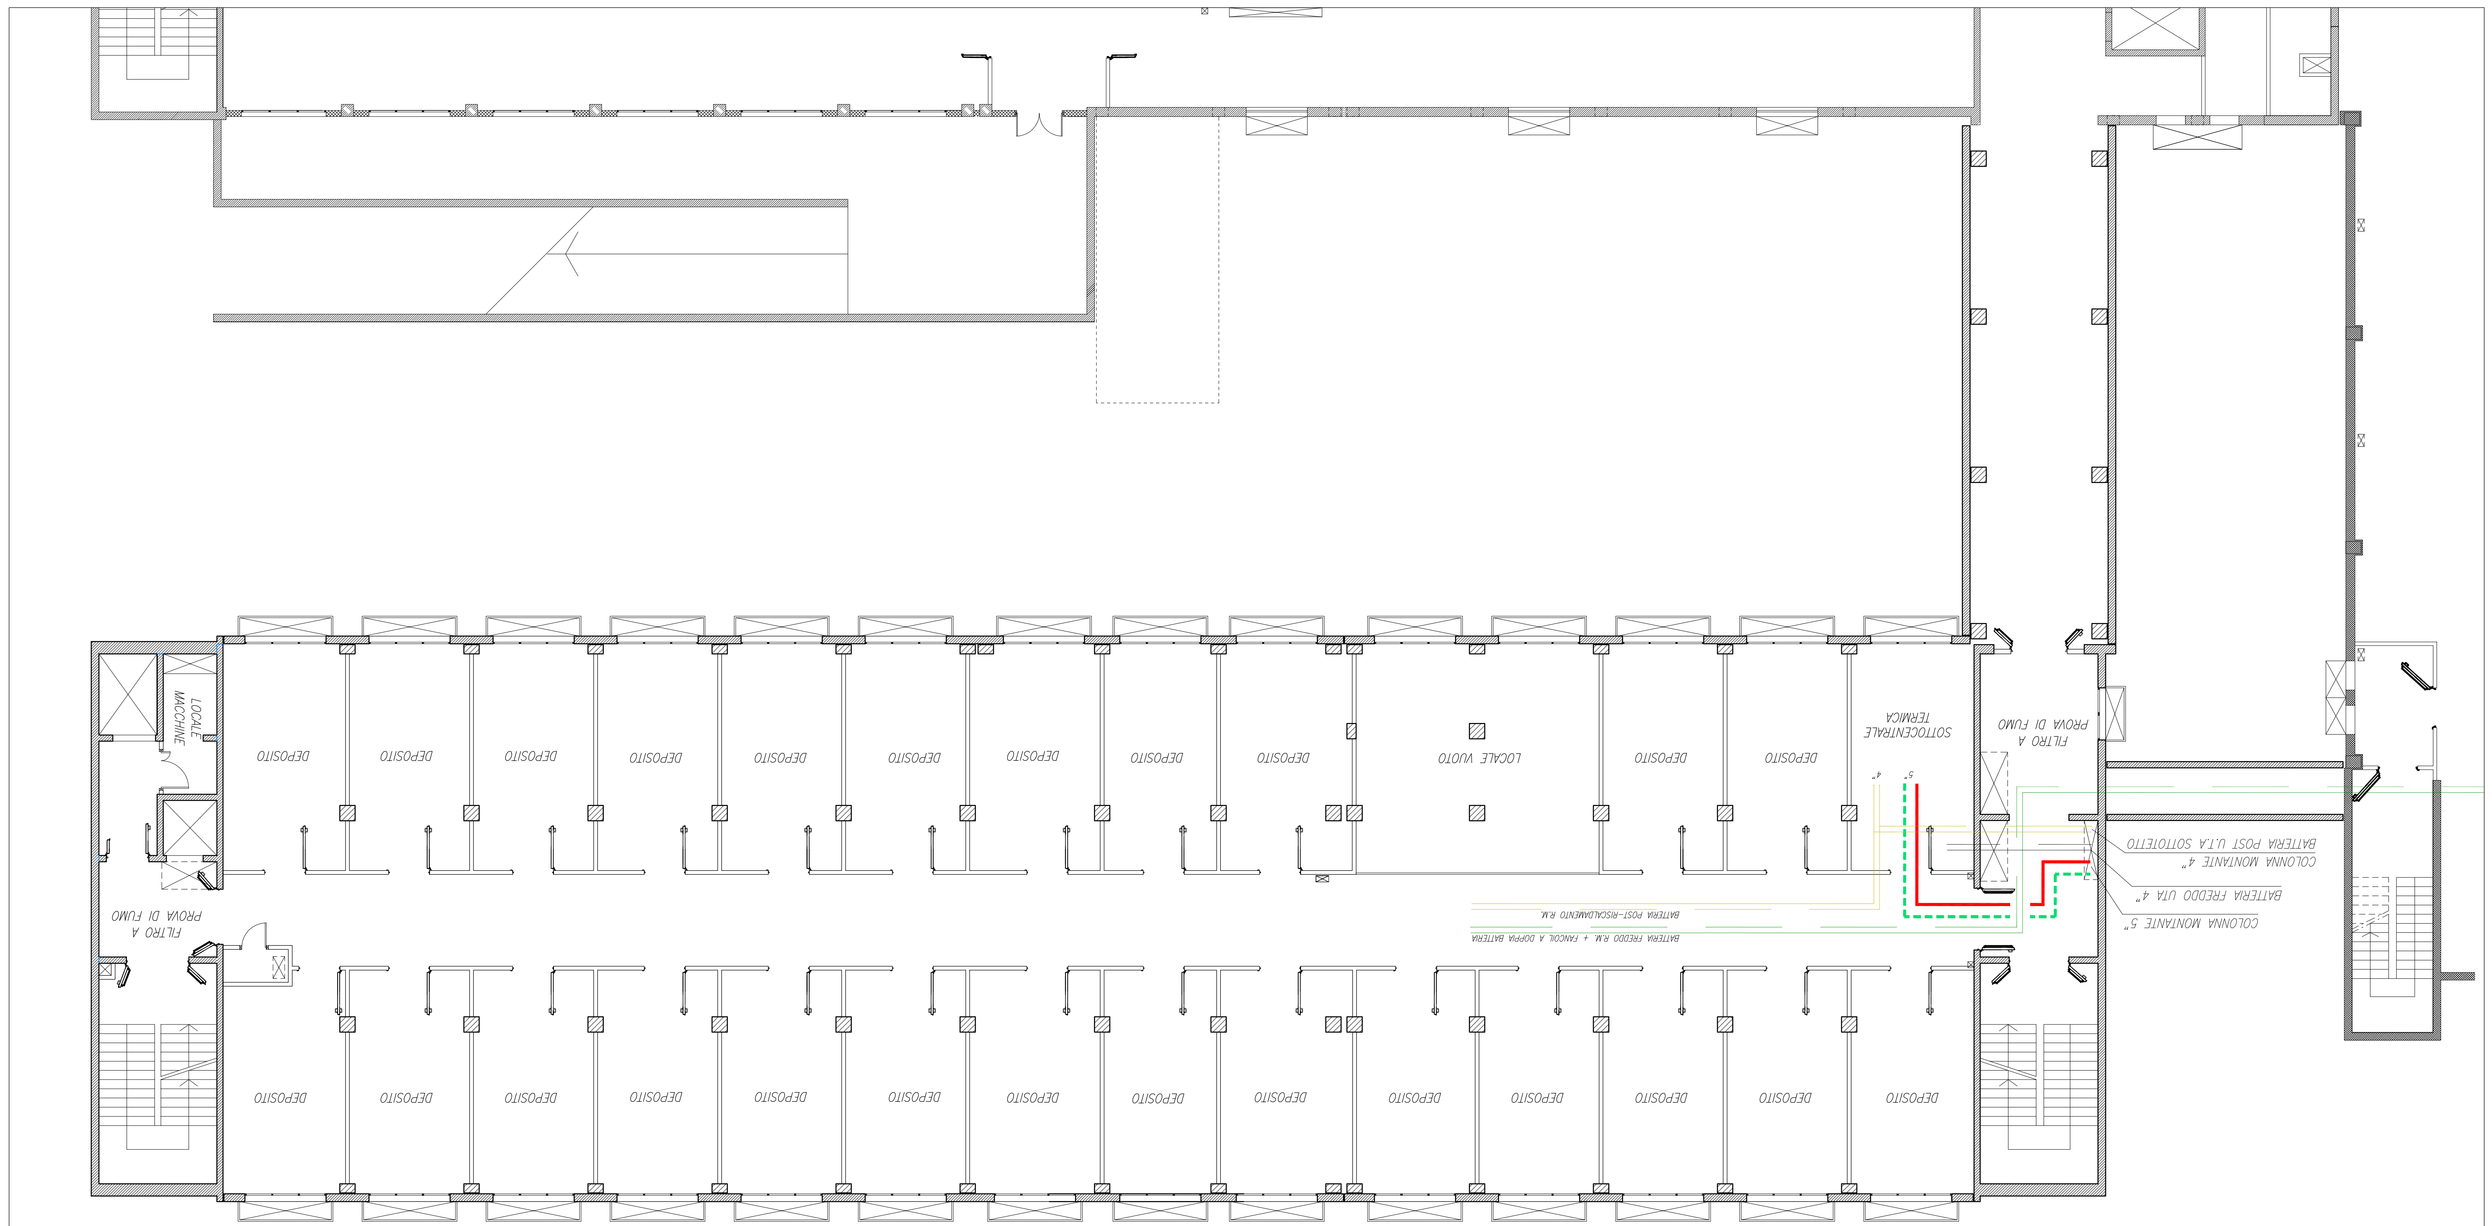

Legenda

- Ventilconvettori a 4 vie in controsoffitto
- Ventilconvettori a parete
- Tubazioni in acciaio linea caldo/freddo
- Tubazioni in acciaio linea solo freddo

DIPARTIMENTO TECNICO E DELLE TECNOLOGIE
SERVIZIO ATTIVITA' TECNICHE
Via Spalato n°2 - 43125 Parma - Tel. 0521/393400 - Fax 0521/286311 - Pec. sstv.ausvpr@pec.ausl.pr.it

OSPEDALE DI FIDENZA-SAN SECONDO
Via Don Enrico Tincati n°5 - Loc. Vaio - Fidenza (PR)

REALIZZAZIONE DEI LAVORI DI RISTRUTTURAZIONE PRONTO SOCCORSO E COSTRUZIONE DELLA NUOVA ALA

PROGETTO DEFINITIVO
IMPIANTI MECCANICI

CORPO DI AMPLIAMENTO - PIANO INTERRATO
PROGETTO IMPIANTO DI CLIMATIZZAZIONE

IM07

ELABORATO

SCALA 1:100

IL DIRETTORE GENERALE	IL DIRETTORE DELL'OSPEDALE	IL DIRETTORE DEL S.A.T.
dr. MASSIMO FABI	dr.ssa MARIA ROSA SALATI	ing. RENATO MARIA SAVIANO

IL RESP. UNICO DEL PROCEDIMENTO	IL PROGETTISTA	IL COORDINATORE PER LA SICUREZZA
geom. ROBERTA TAGLIAVINI	ing. RENATO MARIA SAVIANO	ing. RENATO MARIA SAVIANO

REV.	DESCRIZIONE	DATA	REDATTO	VERIFICATO	APPROVATO
0	EMISSIONE	19/06/2014	geom. Tagliavini M.	Ing. Savino	Ing. Saviano
1					
2					
3					

FILE: C:\Documenti and Settings\utente\Desktop\cantieri_corso\... MOD A1

Vietata la riproduzione anche parziale, il riutilizzo e la diffusione, se non autorizzati espressamente, tramite e senza il previo consenso scritto di SERVIZIO SANITARIO REGIONALE. Tutti i diritti sono riservati a norma di legge. Ogni violazione sarà perseguita in sede civile e penale

GRUPPO DI LAVORO:

geom. Giuliano Bassani
per. ind. Giuseppe Carbonaro
ing. Federica Cervia
per. ind. Paolo Cervini
ing. Elisa Dapporto
ing. Jr. Roberto Dapporto
geom. Luisa Del Bono
ing. Vincenzo Fuccione
geom. Roberto Galliussi
ing. Daniela Gatto
arch. Andrea Maddalena
per. ind. Paolo Malaguti
geom. Roberto Meldini
ing. Rosaria Maria Saviano
per. ind. Paolo Rodwald
geom. Pier Paolo Taddei
geom. Michele Tagliavini
geom. Roberta Tagliavini

SERVIZIO SANITARIO REGIONALE
EMILIA-ROMAGNA
Azienda Unità Sanitaria Locale di Parma
Strada dell'Quartiere n°2/a - 43125 PARMA Tel. 0521/393111 - Fax 0521/282393