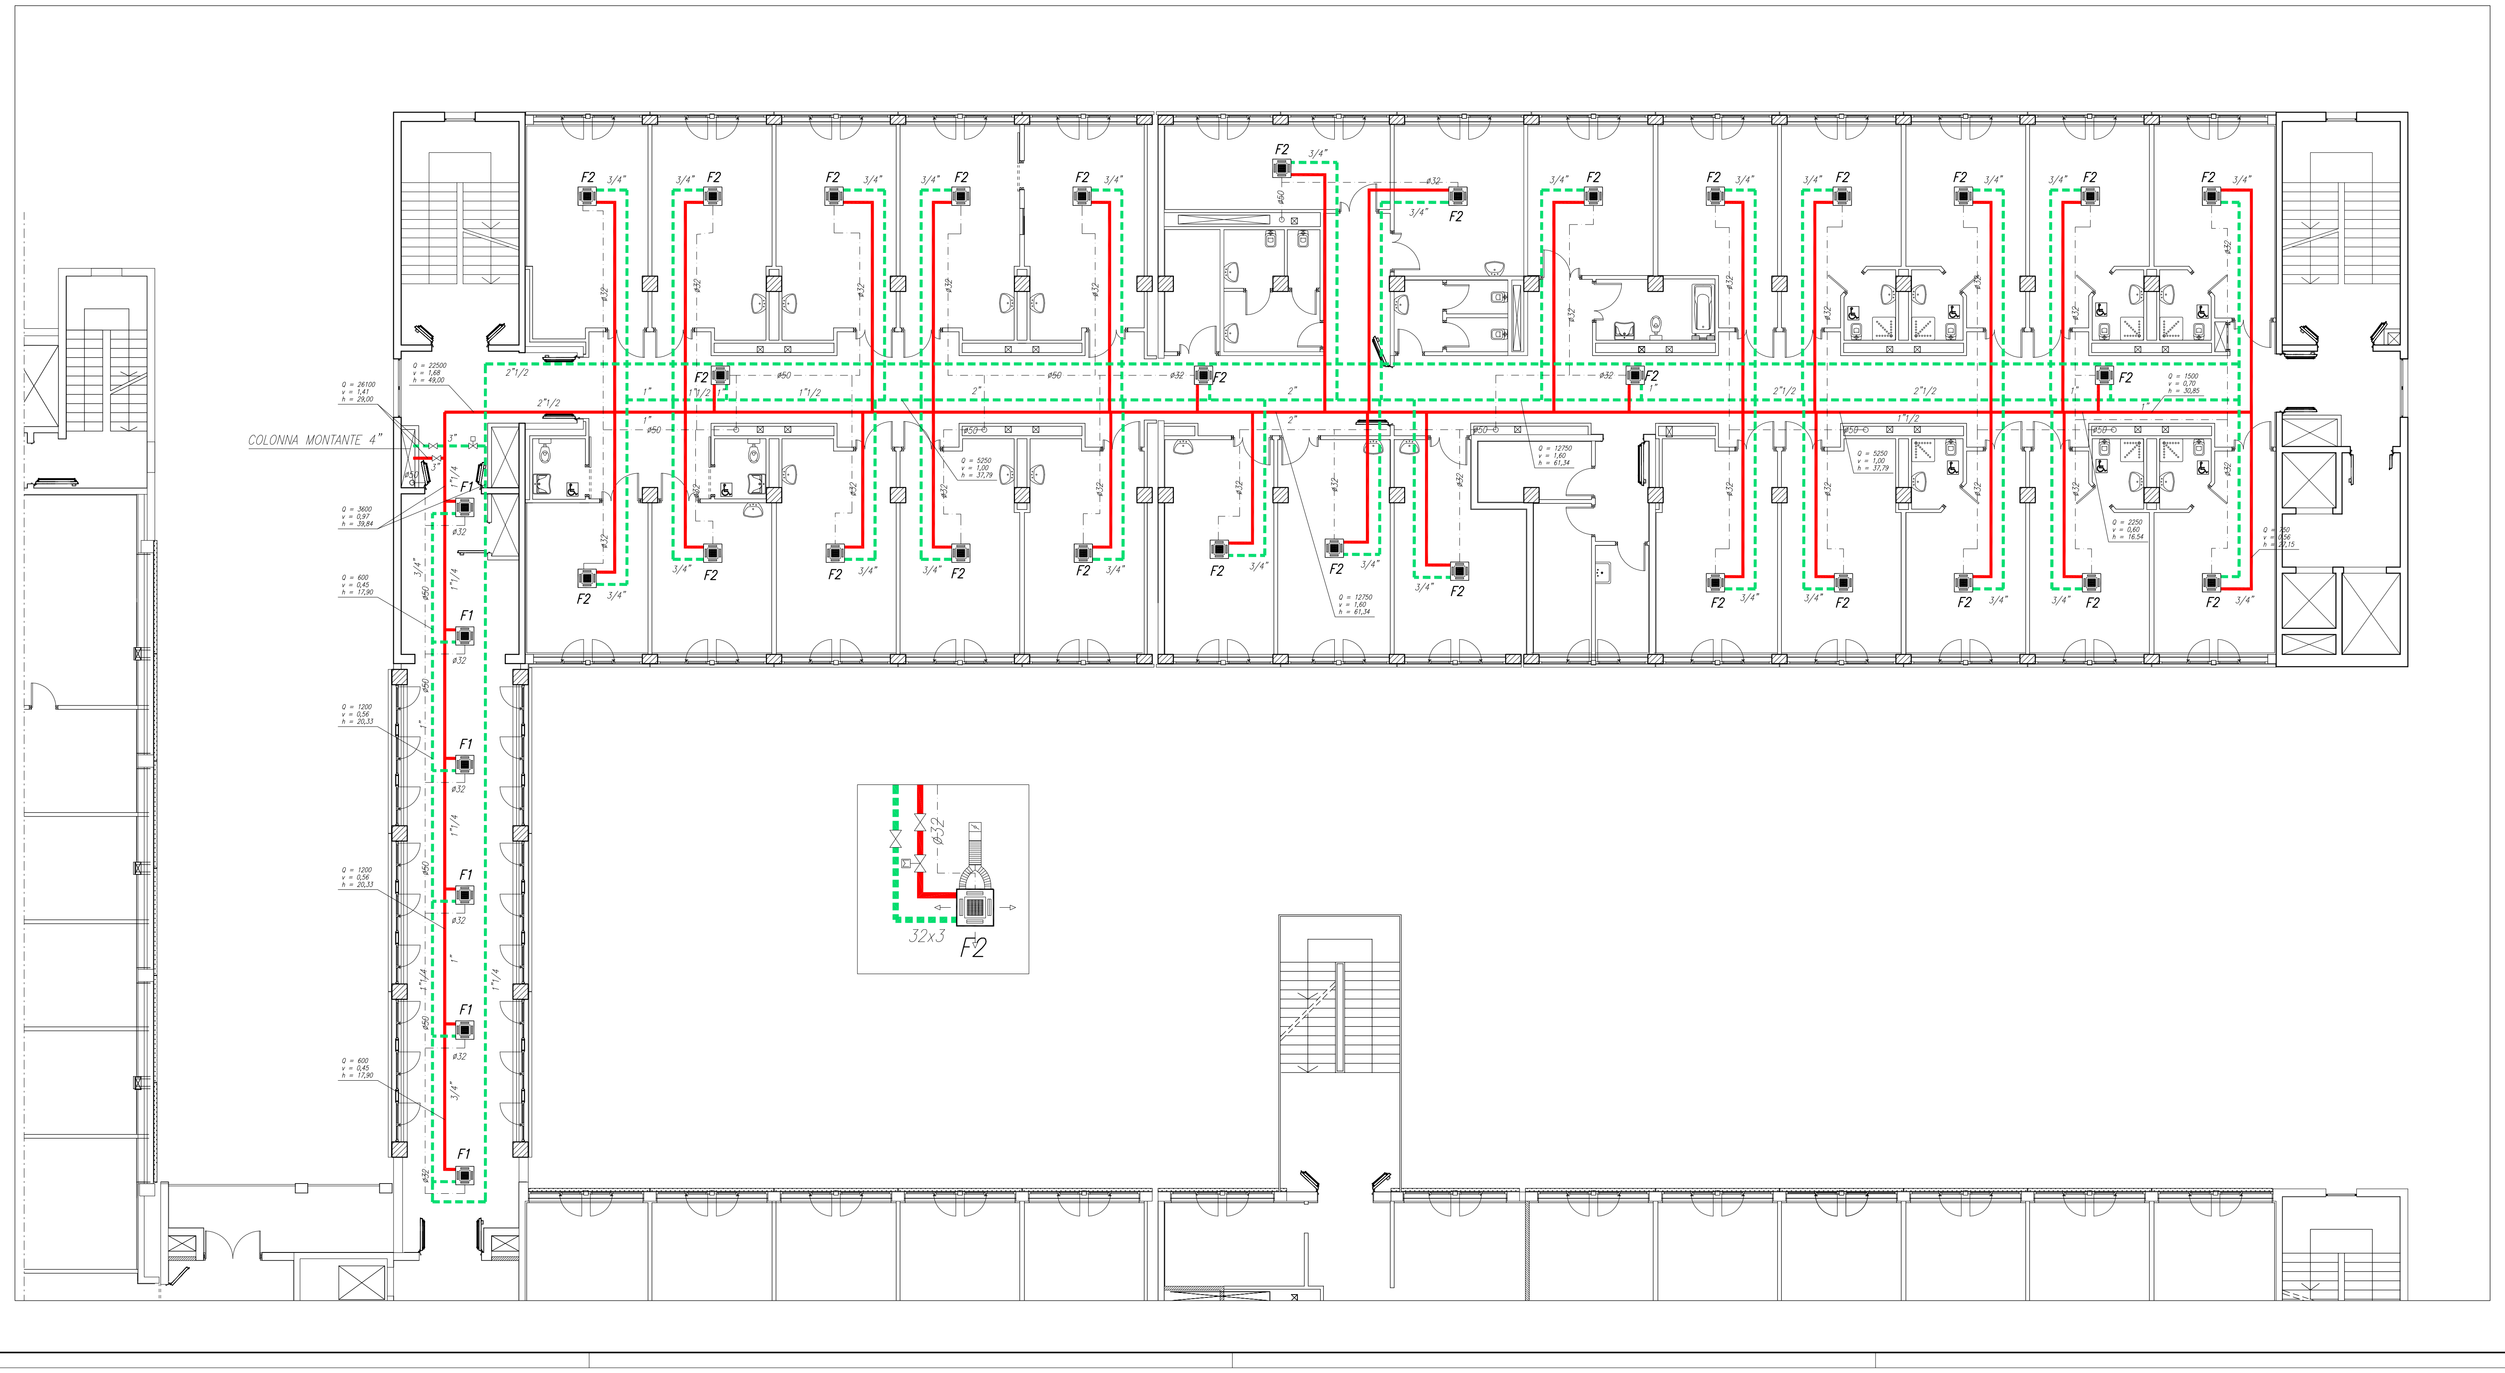

Legenda

- Ventilconvettori a 4 vie in controsoffitto
  - *F1* = 600 l/h
  - *F2* = 700 l/h
  - *F3* = 900 l/h
  - ✱ = a doppia batteria
- Tubazioni in acciaio linea caldo/freddo
- Tubazioni in acciaio linea solo freddo
- Tubazioni di scarico condensa
- Valvola di intercettazione
- Valvola di sezionamento
- Valvola di sezionamento modulare

Unità di misura
Q = l/h
v = m/s
h = mm c.a.

SERVIZIO SANITARIO REGIONALE
EMILIA-ROMAGNA
Azienda Unità Sanitaria Locale di Parma
Strada del Quartiere n°2/a - 43125 PARMA Tel. 0521/393111 - Fax 0521/282393

DIPARTIMENTO TECNICO E DELLE TECNOLOGIE
SERVIZIO ATTIVITA' TECNICHE
Via Spalato n°2 - 43125 Parma - Tel. 0521/393400 - Fax 0521/286311 - Pec. serv_attivita_tecniche@pec.ausl.pr.it

OSPEDALE DI FIDENZA-SAN SECONDO

Via Don Enrico Tincati n°5 - Loc. Vaio - Fidenza (PR)

REALIZZAZIONE DEI LAVORI DI RISTRUTTURAZIONE PRONTO SOCCORSO E COSTRUZIONE DELLA NUOVA ALA

PROGETTO DEFINITIVO
IMPIANTI MECCANICI

CORPO DI AMPLIAMENTO - PIANO PRIMO
PROGETTO IMPIANTO DI CLIMATIZZAZIONE

GRUPPO DI LAVORO:

geom. Giuliano Bastasini
per. ind. Giuseppe Carlassare
ing. Federica Ceresa
per. ind. Paolo Crovini
ing. Elisa Degiovanni
ing. jr. Roberto Degiovanni
geom. Laura Del Bono
ing. Vincenzo Facchino
geom. Roberto Gallaroti
ing. Daniela Gatto
arch. Andrea Mambriani
per. ind. Paolo Mazzina
geom. Roberto Mellini
per. ind. Paolo Robuschi
ing. Renato Maria Saviano
geom. Pier Paolo Taddei
geom. Michele Tagliavini
geom. Roberta Tagliavini

ELABORATO **IM09**

SCALA 1:100

IL DIRETTORE GENERALE
dr. MASSIMO FABI

IL DIRETTORE DELL'OSPEDALE
dr.ssa MARIA ROSA SALATI

IL DIRETTORE DEL S.A.T.
ing. RENATO MARIA SAVIANO

IL RESP. UNICO DEL PROCEDIMENTO
geom. ROBERTA TAGLIAVINI

IL PROGETTISTA
ing. RENATO MARIA SAVIANO

IL COORDINATORE PER LA SICUREZZA
ing. RENATO MARIA SAVIANO

REV.	DESCRIZIONE	DATA	REDATTO	VERIFICATO	APPROVATO
0	EMISSIONE	16.06.2014	geom. Tagliavini M.	ing. Saviano	ing. Saviano
1					
2					
3					

FILE: *Ospedale di Vaio\Gara ampliamento\nuovo\ccm\i-piano primo.dwg* PLOT 1:1

Sul presente elaborato vige il DIRITTO DI PROPRIETA', per cui ne è vietata la riproduzione anche parziale, cederne a terzi, la diffusione, se non dietro nostra espressa autorizzazione scritta.
Opere e relazione sono protegette ai sensi della vigente legge civile e penale.