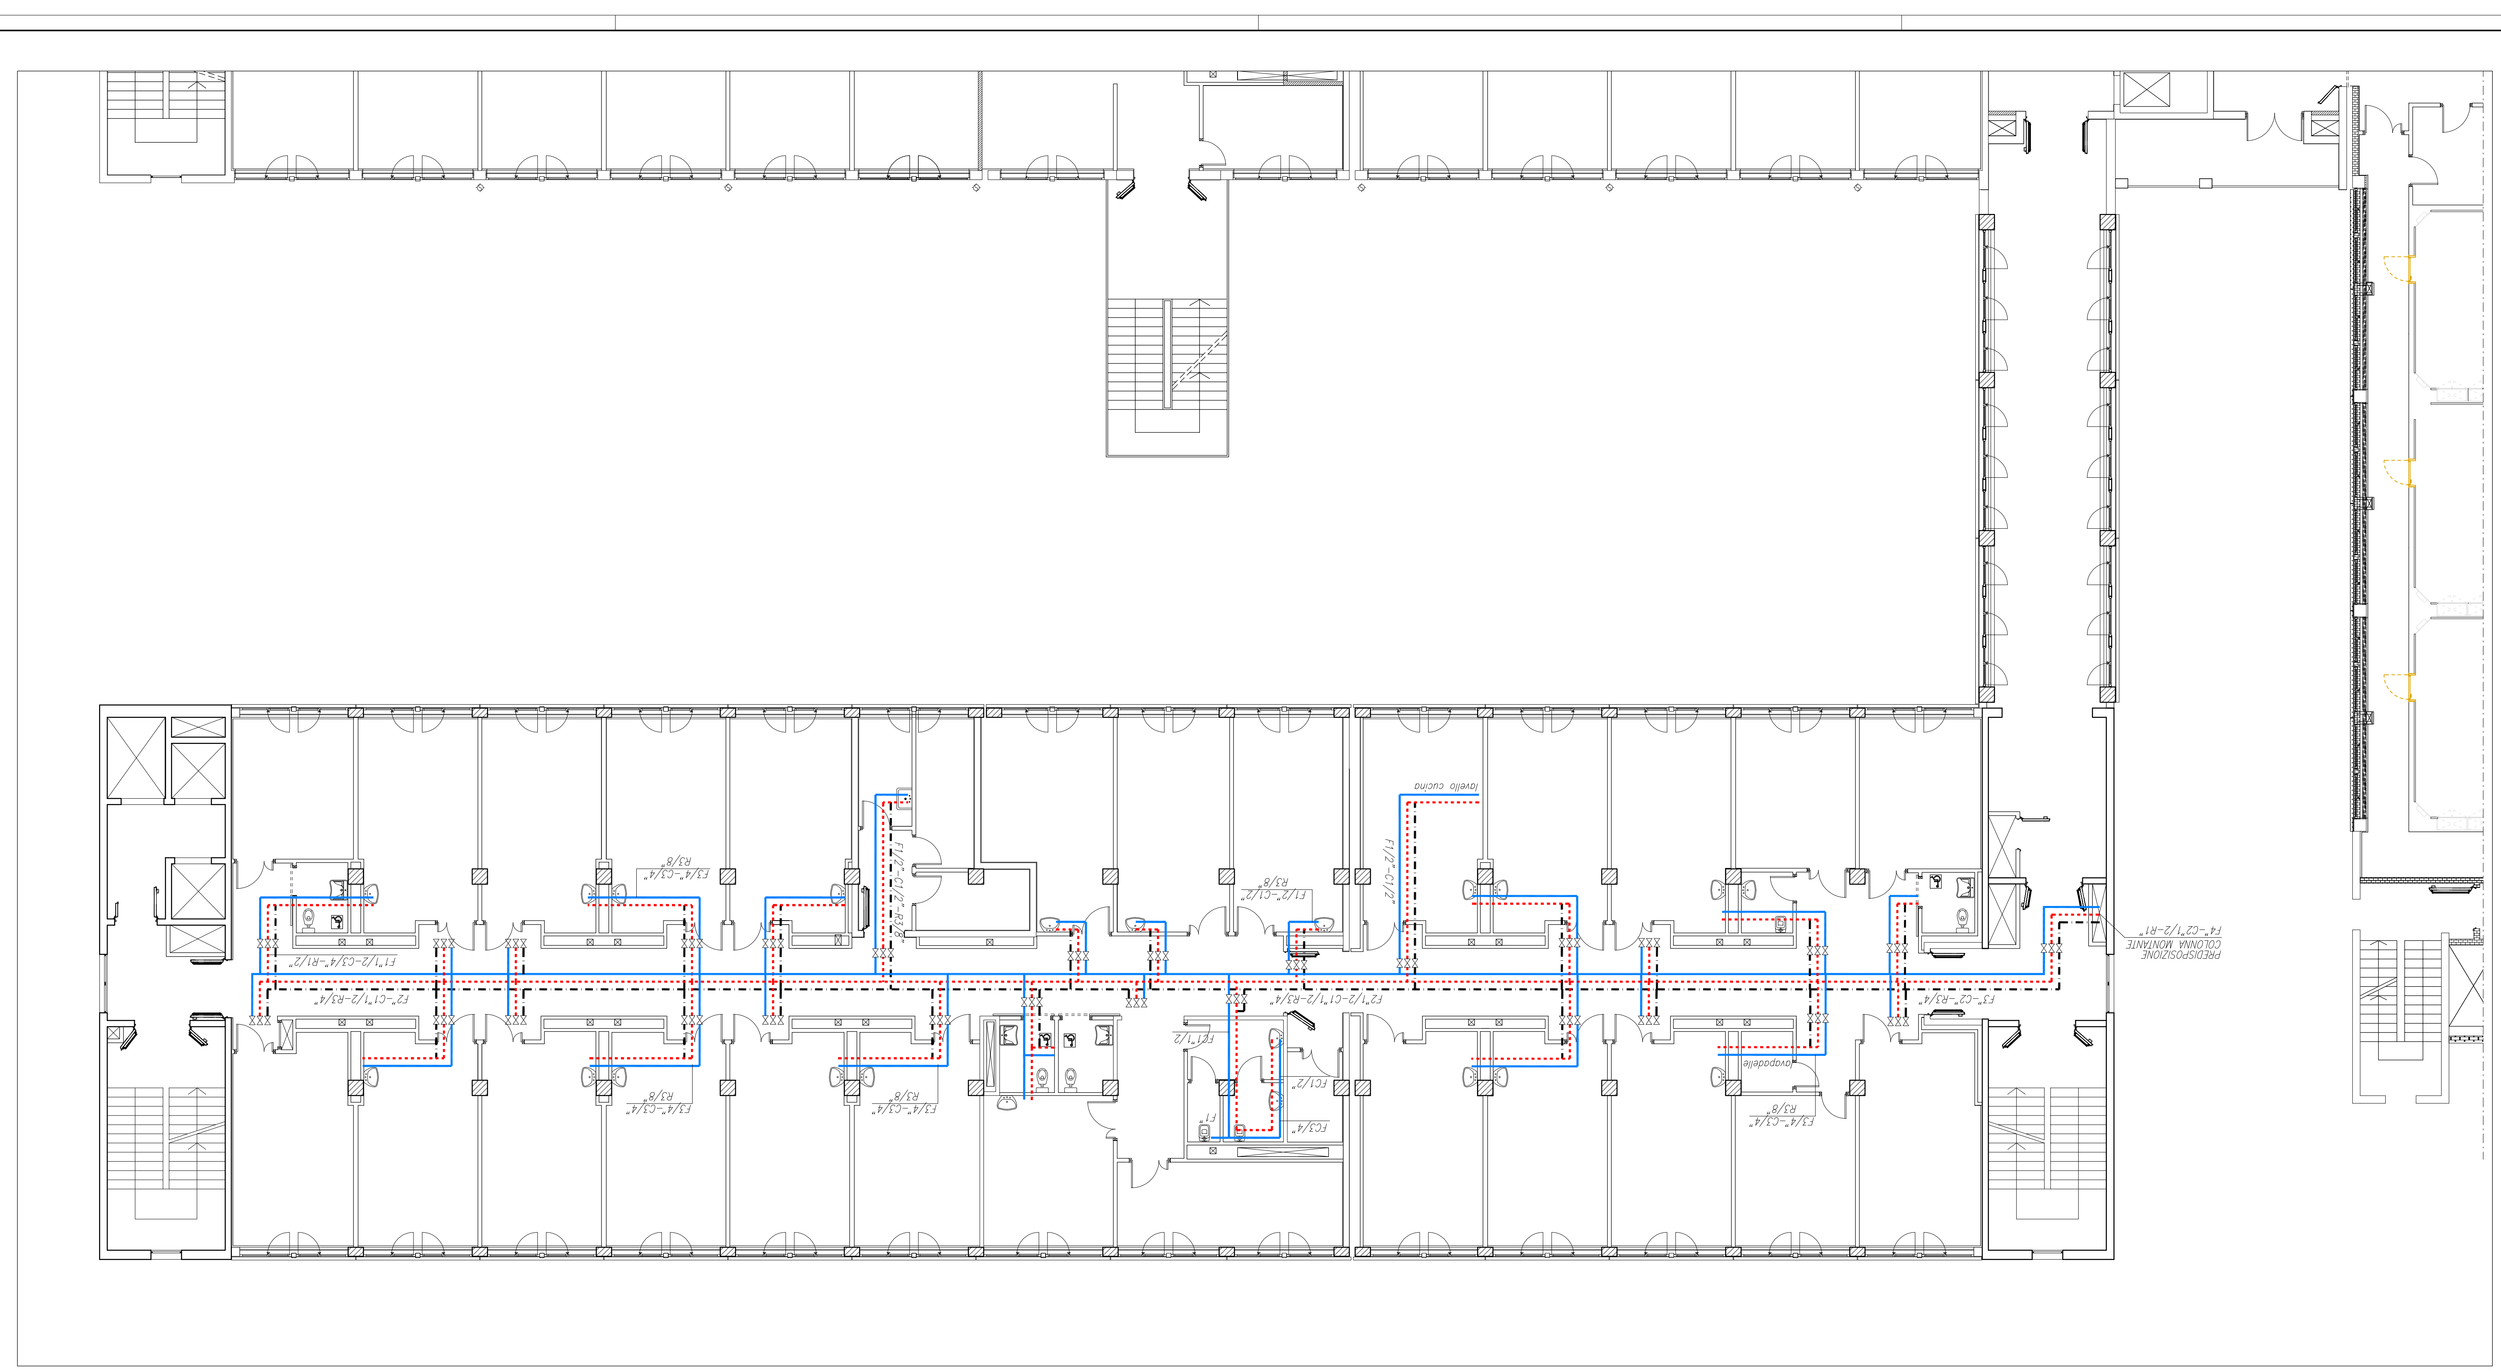

SERVIZIO SANITARIO REGIONALE
EMILIA-ROMAGNA
Azienda Unità Sanitaria Locale di Parma
Strada del Quartiere n°2/a - 43125 PARMA Tel. 0521/393111 - Fax 0521/393393

DIPARTIMENTO TECNICO E DELLE TECNOLOGIE
SERVIZIO ATTIVITA' TECNICHE
Via Spalato n°2 - 43125 Parma - Tel. 0521/393400 - Fax 0521/286011 - Pec. ser.attivita_tecnicheDSP@pec.ausl.pr.it

OSPEDALE DI FIDENZA-SAN SECONDO

Via Don Enrico Tincati n°5 - Loc. Vaio - Fidenza (PR)

REALIZZAZIONE DEI LAVORI DI RISTRUTTURAZIONE PRONTO SOCCORSO E COSTRUZIONE DELLA NUOVA ALA

PROGETTO DEFINITIVO
IMPIANTI MECCANICI

CORPO DI AMPLIAMENTO - PIANO SECONDO
PROGETTO IMPIANTO IDRICO-SANITARIO

IM20

ELABORATO	
SCALA	1:100

IL DIRETTORE GENERALE	IL DIRETTORE DELL'OSPEDALE	IL DIRETTORE DEL S.A.T.
dr. MASSIMO FIARI	dr.ssa MARIA ROSA SALATI	ing. RENATO MARIA SAVIANO

IL RESP. UNICO DEL PROCEDIMENTO	IL PROGETTISTA	IL COORDINATORE PER LA SICUREZZA
geom. ROBERTA TAGLIAVINI	ing. RENATO MARIA SAVIANO	ing. RENATO MARIA SAVIANO

GRUPPO DI LAVORO:
geom. Gaudenzio Bandiani
per. ind. Giuseppe Carbonaro
per. ind. Paolo Cleto
ing. Federica Cresta
per. ind. Paolo Cleto
ing. F. Elisa Degiovanni
ing. Jr. Roberto Degiovanni
geom. Laura Del Bono
ing. Vincenzo Facchino
geom. Roberto Galluzzo
arch. Andrea Gambelli
ing. Daniela Gatto
per. ind. Paolo Molinini
geom. Roberto Molli
per. ind. Paolo Rebecchi
ing. Rossana Maria Saviano
geom. Pier Paolo Taddei
geom. Michele Tagliavini
geom. Roberto Tagliavini

REV.	DESCRIZIONE	DATA	REDATTO	VERIFICATO	APPROVATO
0	EMISSIONE	19.06.2014	geom. Taglavini M.	Ing. Saviano	Ing. Saviano
1					
2					
3	Variazione di Tavoletta antiriflesso/vetro/specchio/Lavello acciaio inox/rubinetteria				PLOT 61

Sul presente elaborato vige il DIRITTO DI PROPRIETA' (Art. 2575 del C.C.) e pertanto non deve essere copiato, riprodotto o mostrato a terzi, in difformità, senza la preventiva autorizzazione scritta.
Ogni variazione sarà precisata in sede di verbale negli spazi sotto riportati