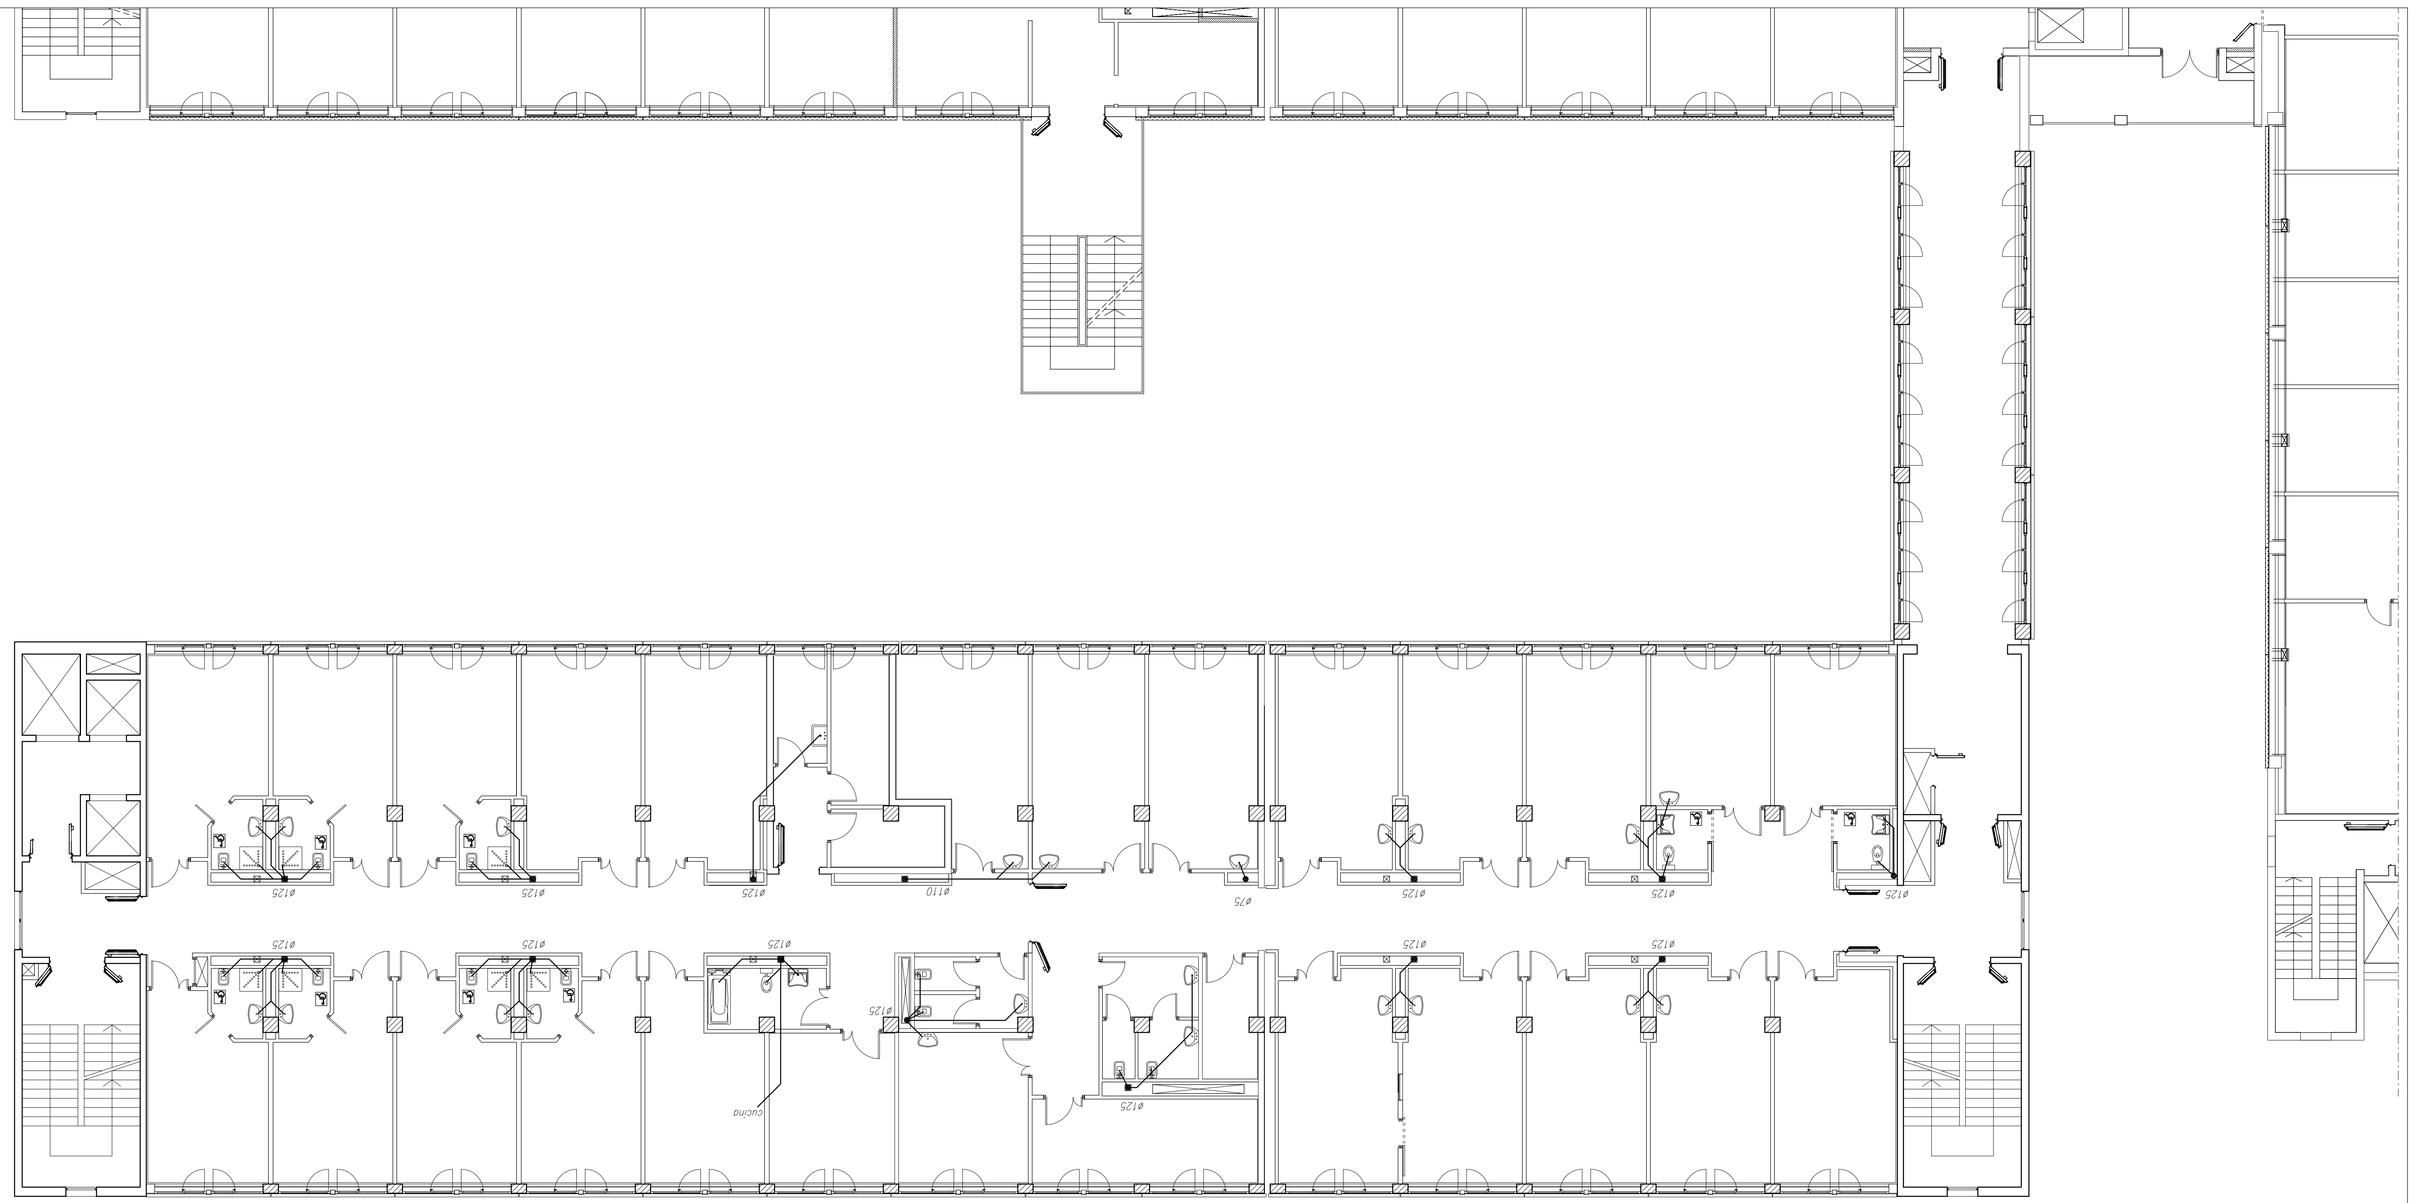

LEGENDA

Tubazioni impianto di scarico acque nere in PVC

Tubazioni impianto di scarico acque nere in PVC a soffitto

Pozzetto d'ispezione con toppo

DIPARTIMENTO TECNICO E DELLE TECNOLOGIE
SERVIZIO ATTIVITA' TECNICHE
Via Spalato n°2 - 43125 Parma - Tel. 0521/393400 - Fax 0521/286311 - Pec. sctv_attivita_tecniche@pec.ausl.pr.it

SERVIZIO SANITARIO REGIONALE
EMILIA-ROMAGNA
Azienda Unità Sanitaria Locale di Parma
Strada del Quartiere n°2/a - 43125 PARMA Tel. 0521/393111 - Fax 0521/282393

OSPEDALE DI FIDENZA-SAN SECONDO

Via Don Enrico Tincani n°5 - Loc. Vaio - Fidenza (PR)

REALIZZAZIONE DEI LAVORI DI RISTRUTTURAZIONE PRONTO SOCCORSO E COSTRUZIONE DELLA NUOVA ALA

PROGETTO DEFINITIVO
IMPIANTI MECCANICI

CORPO DI AMPLIAMENTO - PIANO PRIMO
PROGETTO IMPIANTO DI SCARICO

ELABORATO **IM24**

SCALA 1:100

IL DIRETTORE GENERALE
dr. MASSIMO FIAIS

IL DIRETTORE DELL'OSPEDALE
dr.ssa MARIA ROSA SALATI

IL DIRETTORE DEL S.A.T.
ing. RENATO MARIA SAVIANO

IL REsP. UNICO DEL PROCEDIMENTO
geom. ROBERTA TAGLIAVINI

IL PROGETTISTA
ing. RENATO MARIA SAVIANO

IL COORDINATORE PER LA SICUREZZA
ing. RENATO MARIA SAVIANO

REV.	DESCRIZIONE	DATA	REDATTO	VERIFICATO	APPROVATO
0	EMISSIONE	MAR.2010	geom. Tagliavini M.	ing. Savino	ing. Saviano
1					
2					
3					

FILE: Progetto di Variante impiantistica(Impianto Lampo Pensilina)

MOTO

GRUPPO DI LAVORO:
geom. Gaetano Belardo
per. ind. Giuseppe Carbonaro
per. ind. Paolo Civardi
ing. Federica Greco
ing. Elisa Lupparelli
ing. Jr. Roberto Lupparelli
ing. Vincenzo Fortebraccio
geom. Laura Del Bono
geom. Roberto Galliavoli
arch. Andrea Sambrotta
ing. Daniela Gatto
per. ind. Paolo Mazzoni
geom. Roberto Saldini
per. ind. Roberto Rebuscala
ing. Renato Maria Saviano
geom. Pier Paolo Fedeli
geom. Michele Tagliavini
geom. Roberta Tagliavini

Sul presente elaborato vige il DIRITTO DI PROPRIETA' per cui ne è vietata la riproduzione anche parziale, estrarne o usarne, o comunicarlo a terzi, se non espressamente autorizzatone scritta.
Oggi costituisce sub provvisto in sede delle varie opere di progetto