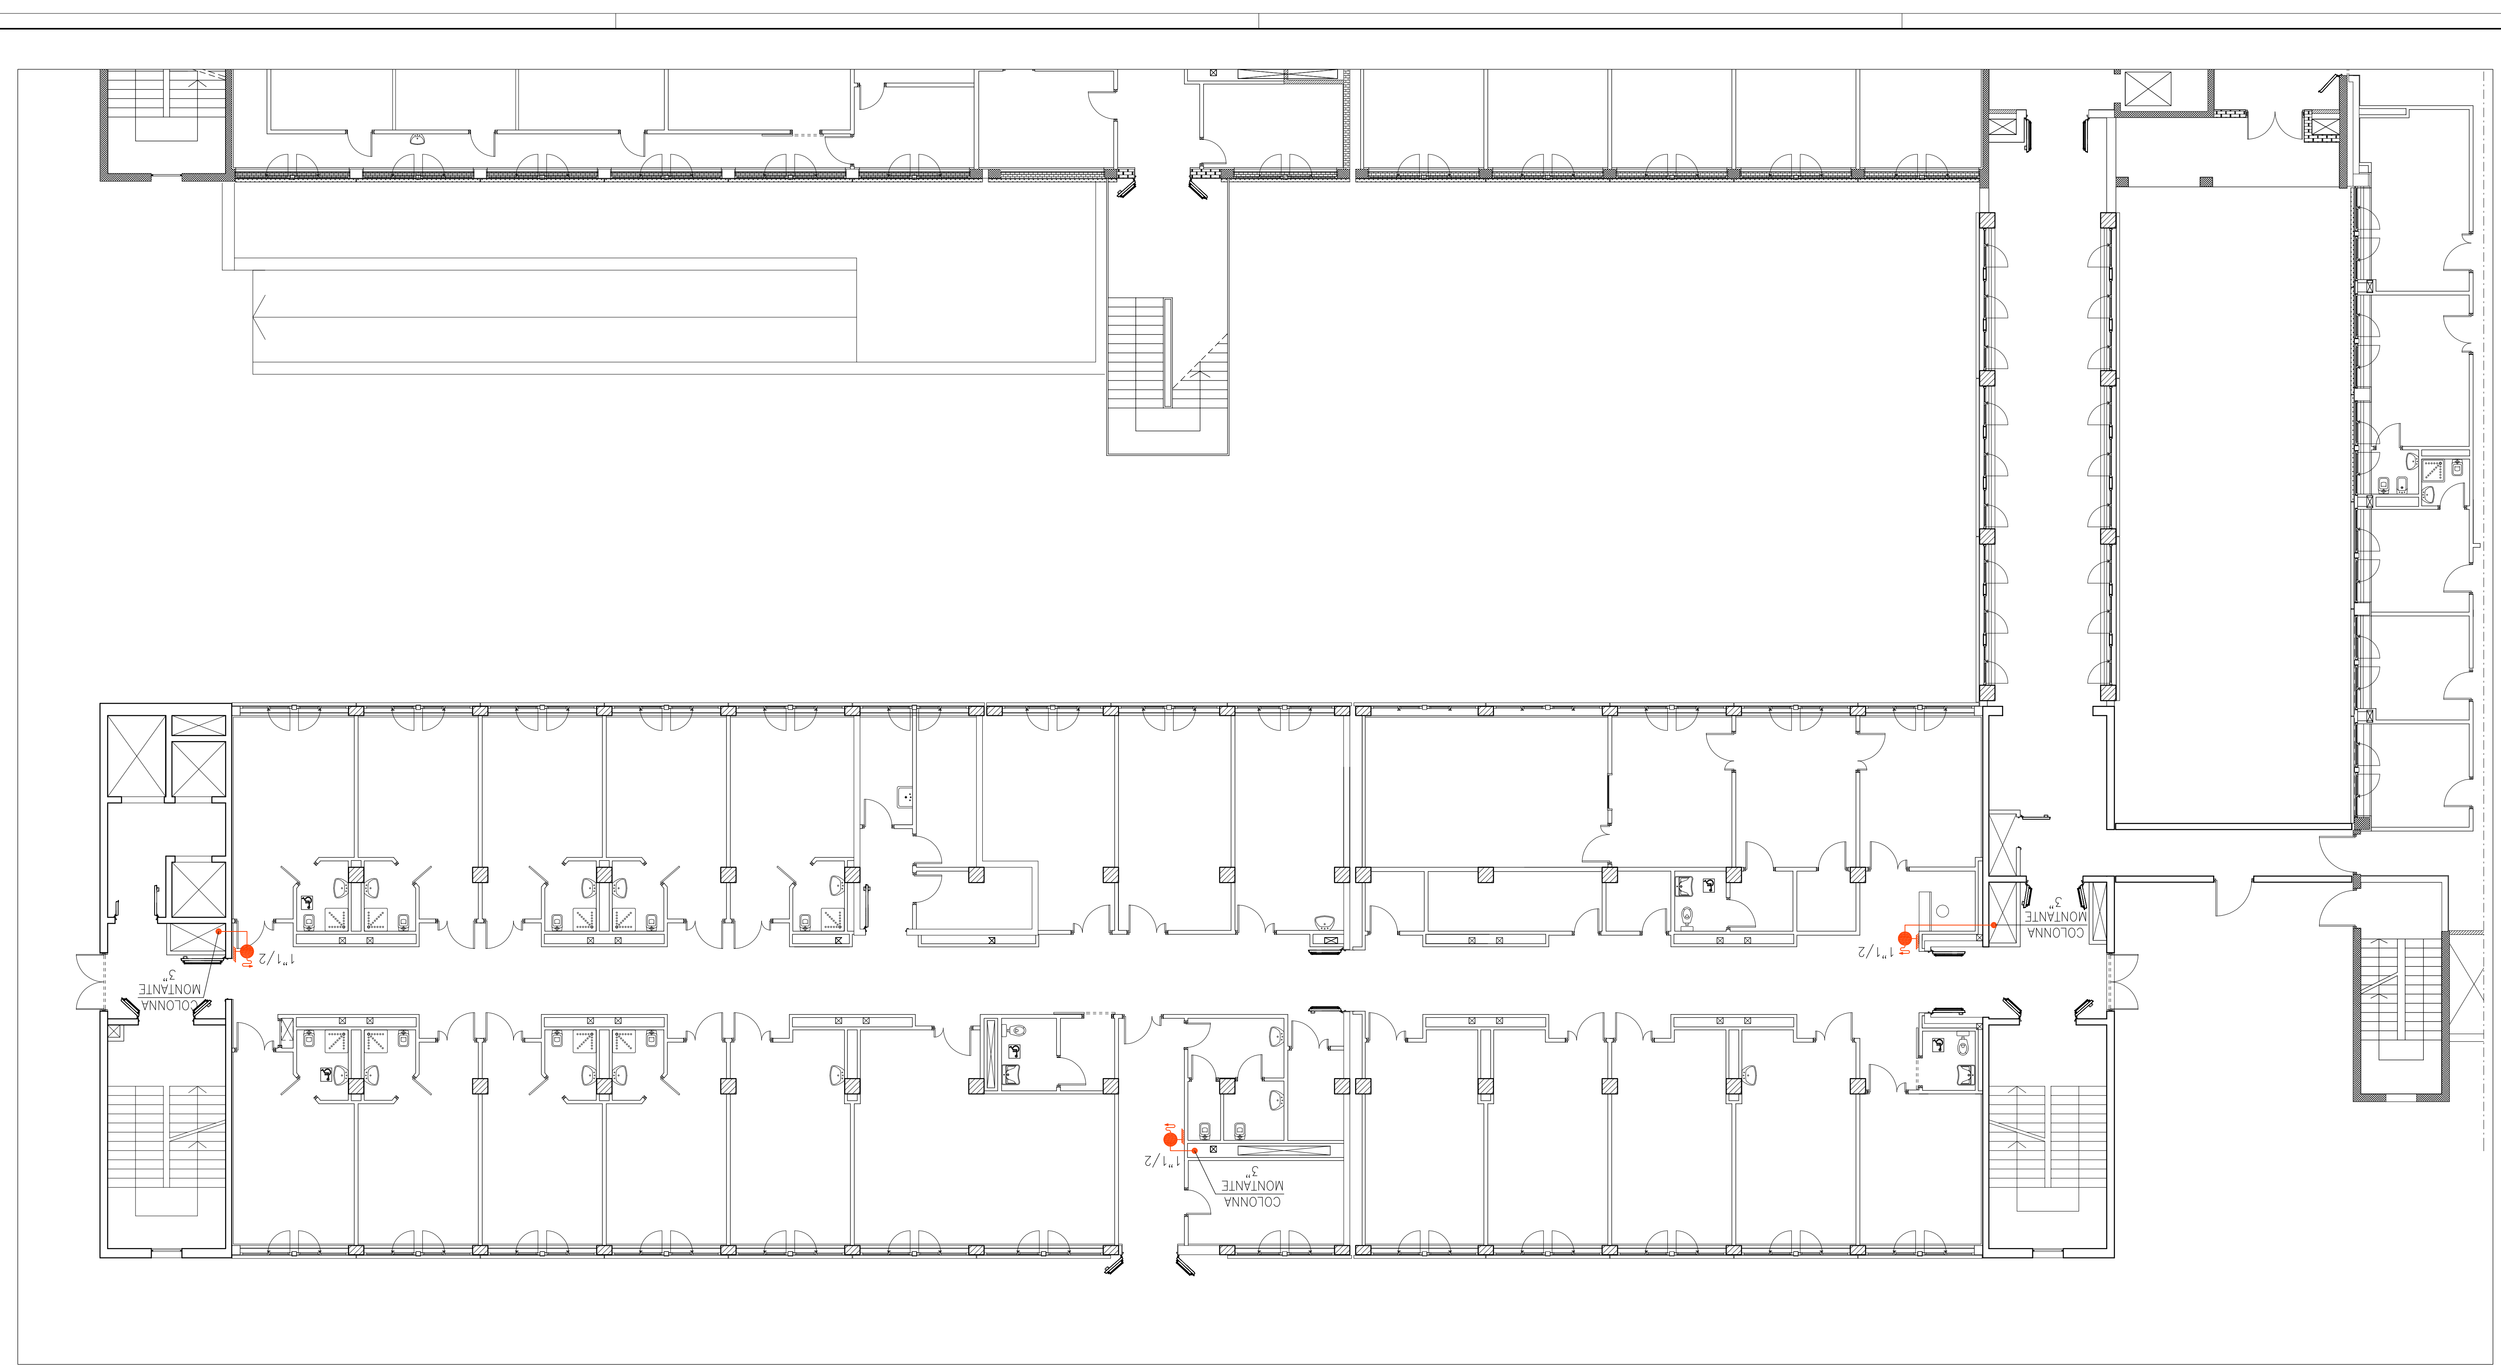

LEGENDA

IDRANTE A MURO UNI 45

TUBAZIONE A VISTA IN ACCIAIO ZINCATO

TUBAZIONE INTERRATA IN PEAD

GRUPPO DI LAVORO:

geom. Giuliano Balestrini
Ing. Roberta Cervesi
per. ind. Giuseppe Catanzaro
per. ind. Paolo Cervini
Ing. Elisa Degiovanni
Ing. Jr. Roberto Degiovanni
geom. Laura Del Bono
Ing. Vincenzo Falcione
geom. Roberto Galloroni
Ing. Daniela Gatto
arch. Andrea Hambrusi
geom. Roberto Meliloi
per. ind. Paolo Razzini
per. ind. Paolo Rebuscini
Ing. Rosario Maria Saviano
geom. Pier Paolo Taddei
geom. Michele Tagliavini
geom. Roberta Tagliavini

REV.	DESCRIZIONE	DATA	REDATTO	VERIFICATO	APPROVATO
0	EMISSIONE	19.06.2014	geom. Tagliavini M.	Ing. Saviano	Ing. Saviano
1					
2					
3					

REV. E Elevazione di Variazione antincendio/uscita piano rialzo MODI

Sul presente elaborato sugli il DIRITTO DI AUTORE L.A. che vieta la riproduzione anche parziale, cessione a terzi, la diffusione, ne non deve essere copiata espressa autorizzazione scritta.
Ogni violazione sarà perseguita a norma della vigente legge civile e penale

IM28

ELABORATO

SCALA 1:100

IL DIRETTORE GENERALE	IL DIRETTORE DELL'OSPEDALE	IL DIRETTORE DEL S.A.T.
dr. MASSIMO FABI	dr.ssa MARIA ROSA SALATI	Ing. BENIAMINO MARIA SAVIANO

IL RESP. UNICO DEL PROCEDIMENTO	IL PROGETTISTA	IL COORDINATORE PER L.A. SICUREZZA
geom. ROBERTA TAGLIAVINI	Ing. BENIAMINO MARIA SAVIANO	Ing. BENIAMINO MARIA SAVIANO

SERVIZIO SANITARIO REGIONALE
EMILIA-ROMAGNA
Azienda Unità Sanitaria Locale di Parma
Strada dell'Ospedale n°20 - 43125 PARMA Tel. 0521/393111 - Fax 0521/393393

DIPARTIMENTO TECNICO E DELLE TECNOLOGIE
SERVIZIO ATTIVITA' TECNICHE
Via Spalato n°2 - 43125 Parma - Tel. 0521/393400 - Fax 0521/286311 - Pec. ser..attivita_tecniche@pec.ausl.pr.it

OSPEDALE DI FIDENZA-SAN SECONDO
Via Don Enrico Tincati n°5 - Loc. Vaio - Fidenza (PR)

REALIZZAZIONE DEI LAVORI DI
RISTRUTTURAZIONE PRONTO SOCCORSO E
COSTRUZIONE DELLA NUOVA ALA

PROGETTO DEFINITIVO
IMPIANTI MECCANICI

CORPO DI AMPLIAMENTO - PIANO TERRA
PROGETTO IMPIANTO ANTINCENDIO