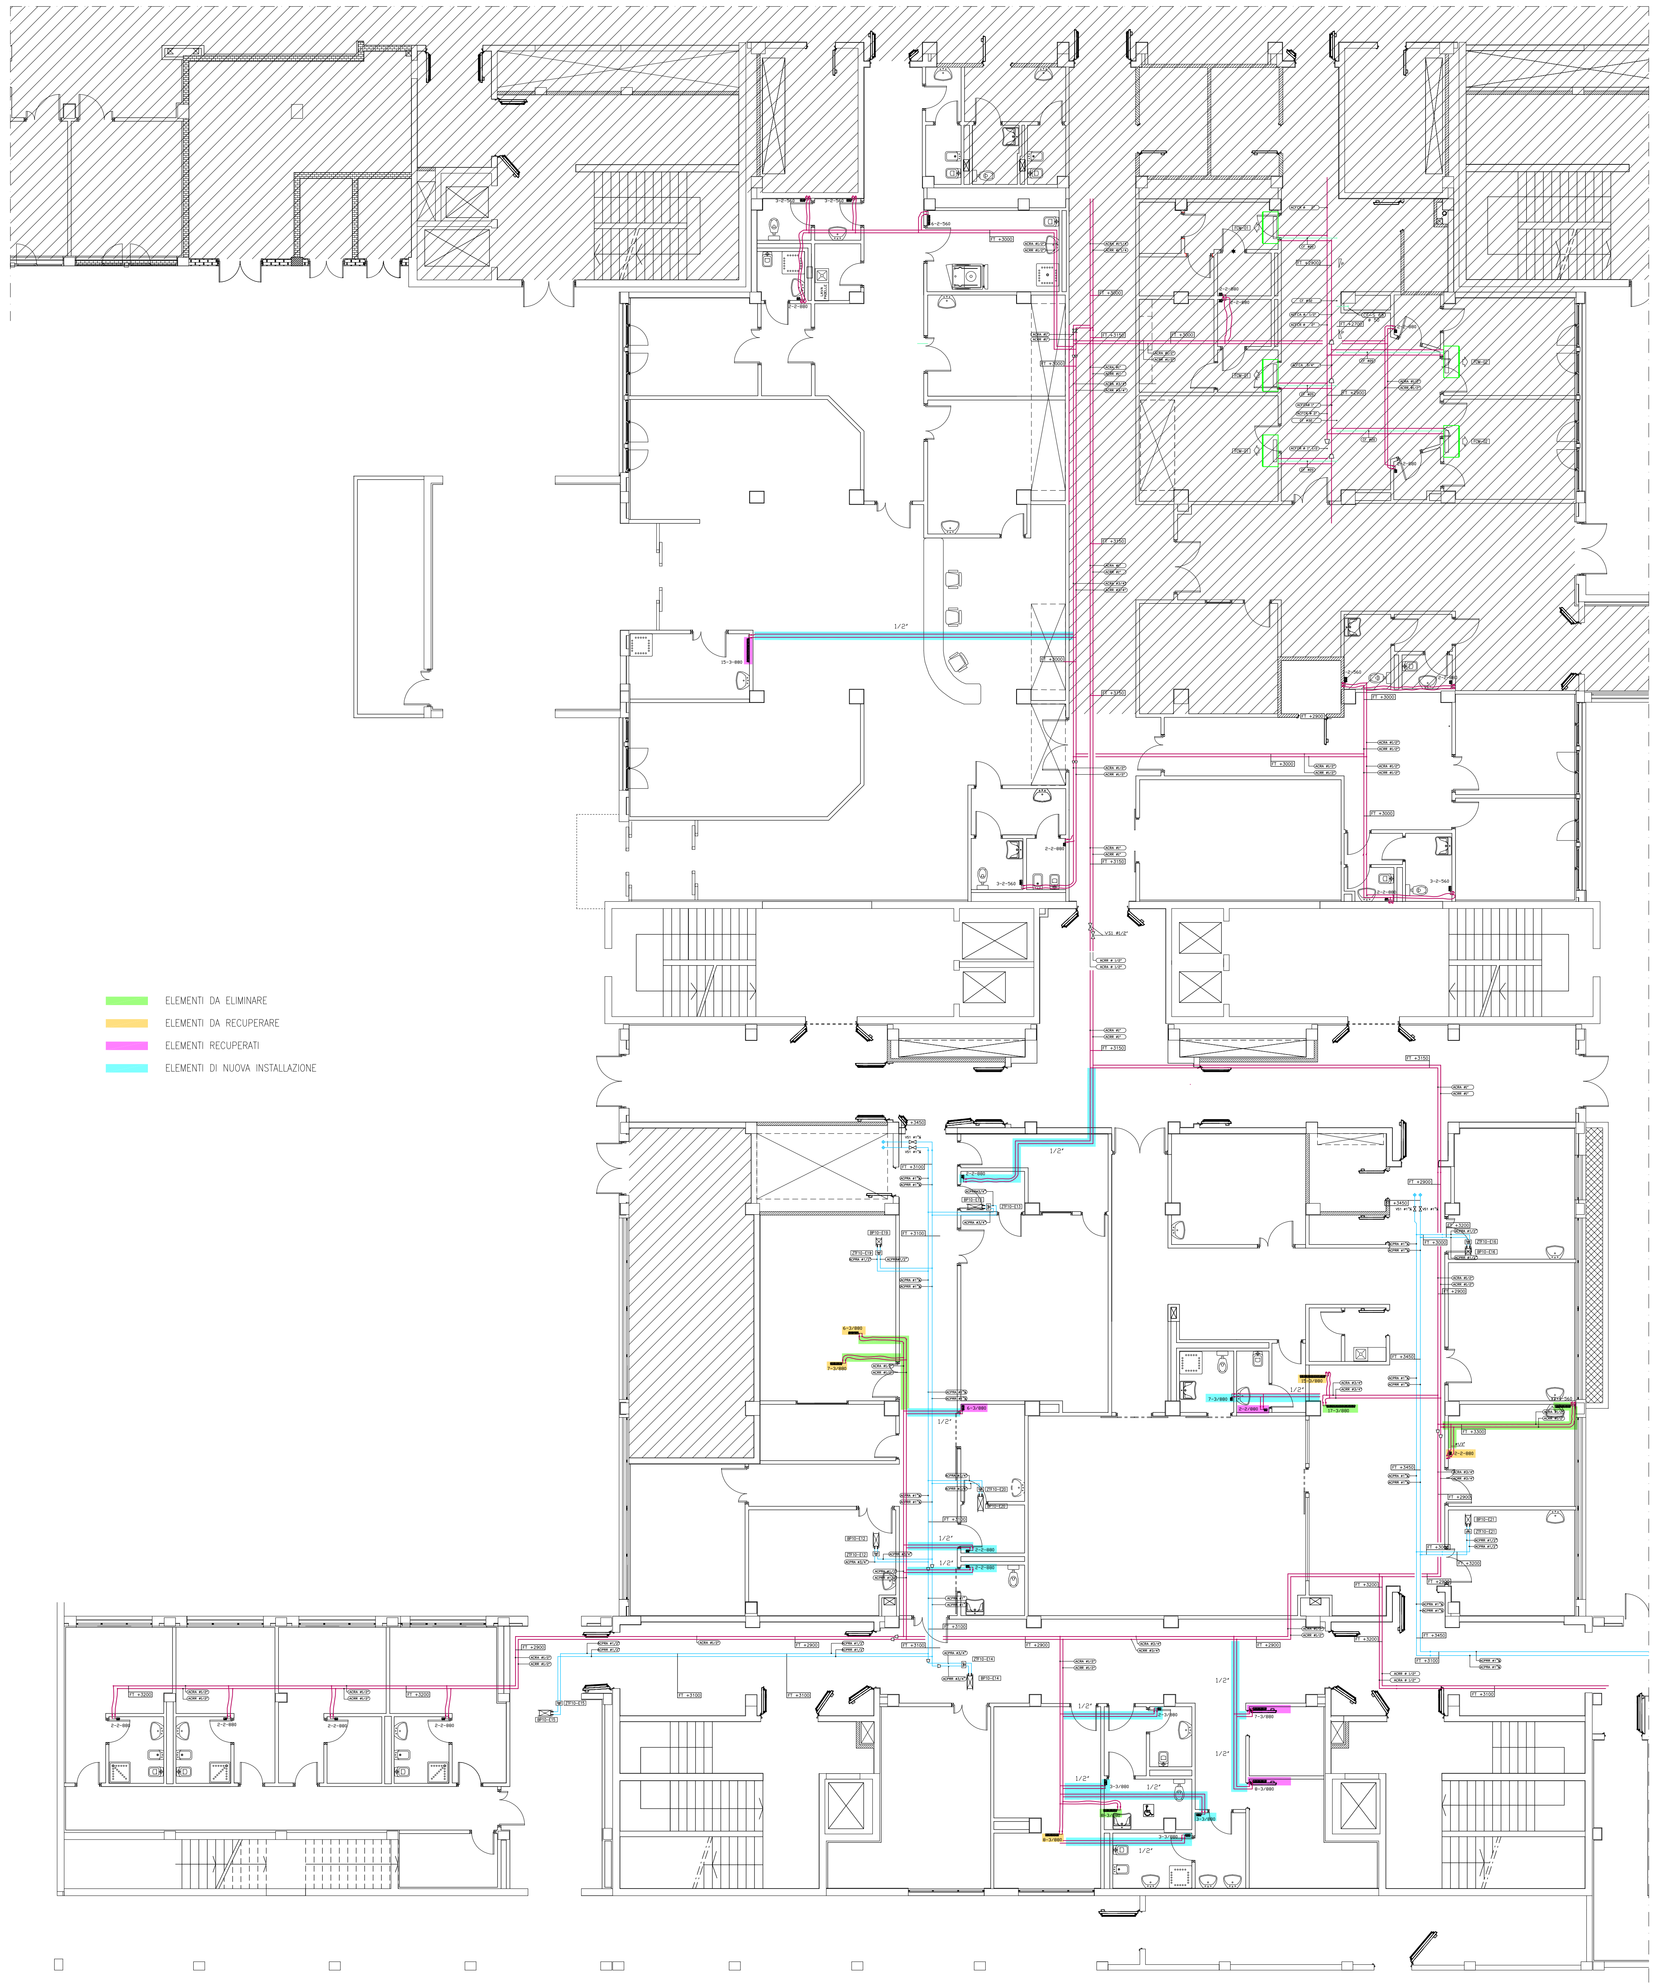

ELEMENTI DA ELIMINARE
ELEMENTI DA RECUPERARE
ELEMENTI RECUPERATI
ELEMENTI DI NUOVA INSTALLAZIONE

LEGENDA

X=SIGLA UTA
X=CORPO
X=N° PROGRESSIVO
BPX-X8 600x500 — BATTERIA DI POST-RISCALDAMENTO
DIMENSIONE IN mm
GRANDEZZA RADIATORE
DIAMETRI ATTACCHI
X-X-X
ø 12/14 CON ATTACCO ø 1/2"
ø 14/16 CON ATTACCO ø 3/4"
RADIATORE IN GHISA
TR-R
VALVOLA MANUALE SFOGO ARIA
VALVOLA TERMOSTATICA
DETENTORE
SCHEMA TIPICO ATTACCO RADIATORE

VS1 — VALVOLA DI INTERCETTAZIONE A SFERA FILETTATA
VRF — VALVOLA DI TARATURA FILETTATA
FT +3000 — ELEVAZIONE FONDO TUBAZIONE DAL PAVIMENTO FINITO IN mm
QUOTATURA IN MILLIMETRI
4A — TAGLI DI SEZIONE
CAVEDIO ... — NUMERAZIONE CAVEDI
+ ..... — QUOTA PAVIMENTO FINITO
CORPO "XX" — IDENTIFICAZIONE CORPO EDIFICIO
P.F. — PUNTO FISSO
NUMERAZIONE LOCALE

NB – TUTTI GLI ATTACCHI DEI RADIATORI, SALVO DOVE DIVERSAMENTE INDICATO, SONO ø1/2"

LEGENDA TUBAZIONI

ACRA	ACRA ø...	CIRCUITO ACQUA CALDA RADIATORI – ANDATA
ACRR	ACRR ø...	CIRCUITO ACQUA CALDA RADIATORI – RITORNO
TR–R	TR–R ø...	CIRCUITO ACQUA CALDA RADIATORI – TUBAZIONE IN RAME
ACPRA	ACPRA ø...	CIRCUITO ACQUA DI POST–RISCALDAMENTO – ANDATA
ACPRR	ACPRR ø...	CIRCUITO ACQUA DI POST–RISCALDAMENTO – RITORNO

SERVIZIO SANITARIO REGIONALE
EMILIA-ROMAGNA
Azienda Unità Sanitaria Locale di Parma
Strada del Quartiere n°2/a - 43125 PARMA Tel. 0521/393111 - Fax 0521/282393

DIPARTIMENTO TECNICO E DELLE TECNOLOGIE
SERVIZIO ATTIVITA' TECNICHE
Via Spalato n°2 - 43125 Parma - Tel. 0521/393400 - Fax 0521/286311 - Pec. serv_attivita_tecniche@pec.ausl.pr.it

OSPEDALE DI FIDENZA-SAN SECONDO

Via Don Enrico Tincati n°5 - Loc. Vaio - Fidenza (PR)

REALIZZAZIONE DEI LAVORI DI RISTRUTTURAZIONE PRONTO SOCCORSO E COSTRUZIONE DELLA NUOVA ALA

PROGETTO DEFINITIVO
IMPIANTI MECCANICI

PROGETTO IMPIANTO DI RISCALDAMENTO PRONTO SOCCORSO

GRUPPO DI LAVORO:
geom. Giuliano Bastasini
per. ind. Giuseppe Carfassare
ing. Federica Cerrea
per. ind. Paolo Crovini
ing. Elisa Degiovanni
ing. jr. Roberto Degiovanni
geom. Laura Del Bono
ing. Vincenzo Facchino
geom. Roberto Gallarotti
ing. Daniela Gatto
arch. Andrea Mambriani
per. ind. Paolo Mazzina
geom. Roberto Mellini
per. ind. Paolo Robuschi
ing. Renato Maria Saviano
geom. Pier Paolo Taddei
geom. Michele Tagliavini
geom. Roberta Tagliavini

ELABORATO **IM43**
SCALA 1:100

IL DIRETTORE GENERALE
dr. MASSIMO FABI

IL DIRETTORE DELL'OSPEDALE
dl.vsa MARIA ROSA SALATI

IL DIRETTORE DEL S.A.T.
ing. RENATO MARIA SAVIANO

IL RESP. UNICO DEL PROCEDIMENTO
geom. ROBERTA TAGLIAVINI

IL PROGETTISTA
ing. RENATO MARIA SAVIANO

IL COORDINATORE PER LA SICUREZZA
ing. RENATO MARIA SAVIANO

REV.	DESCRIZIONE	DATA	REDATTO	VERIFICATO	APPROVATO
0	EMISSIONE	16.06.2014	geom. Tagliavini M.	ing. Saviano	ing. Saviano
1					
2					
3					

FILE: Ospedale di Vaio\Ges ampliamento\naradico\ PS.dwg — PLOT 1:100

Sul presente elaborato vige il DIRITTO di PROPRIETA', per cui ne è vietata la riproduzione anche parziale, cessione a terzi, o diffusione, se non dietro nostra espressa autorizzazione scritta.
Oggetto esclusivo: sarà perseguito a termi delle vigenti leggi civili e penali.