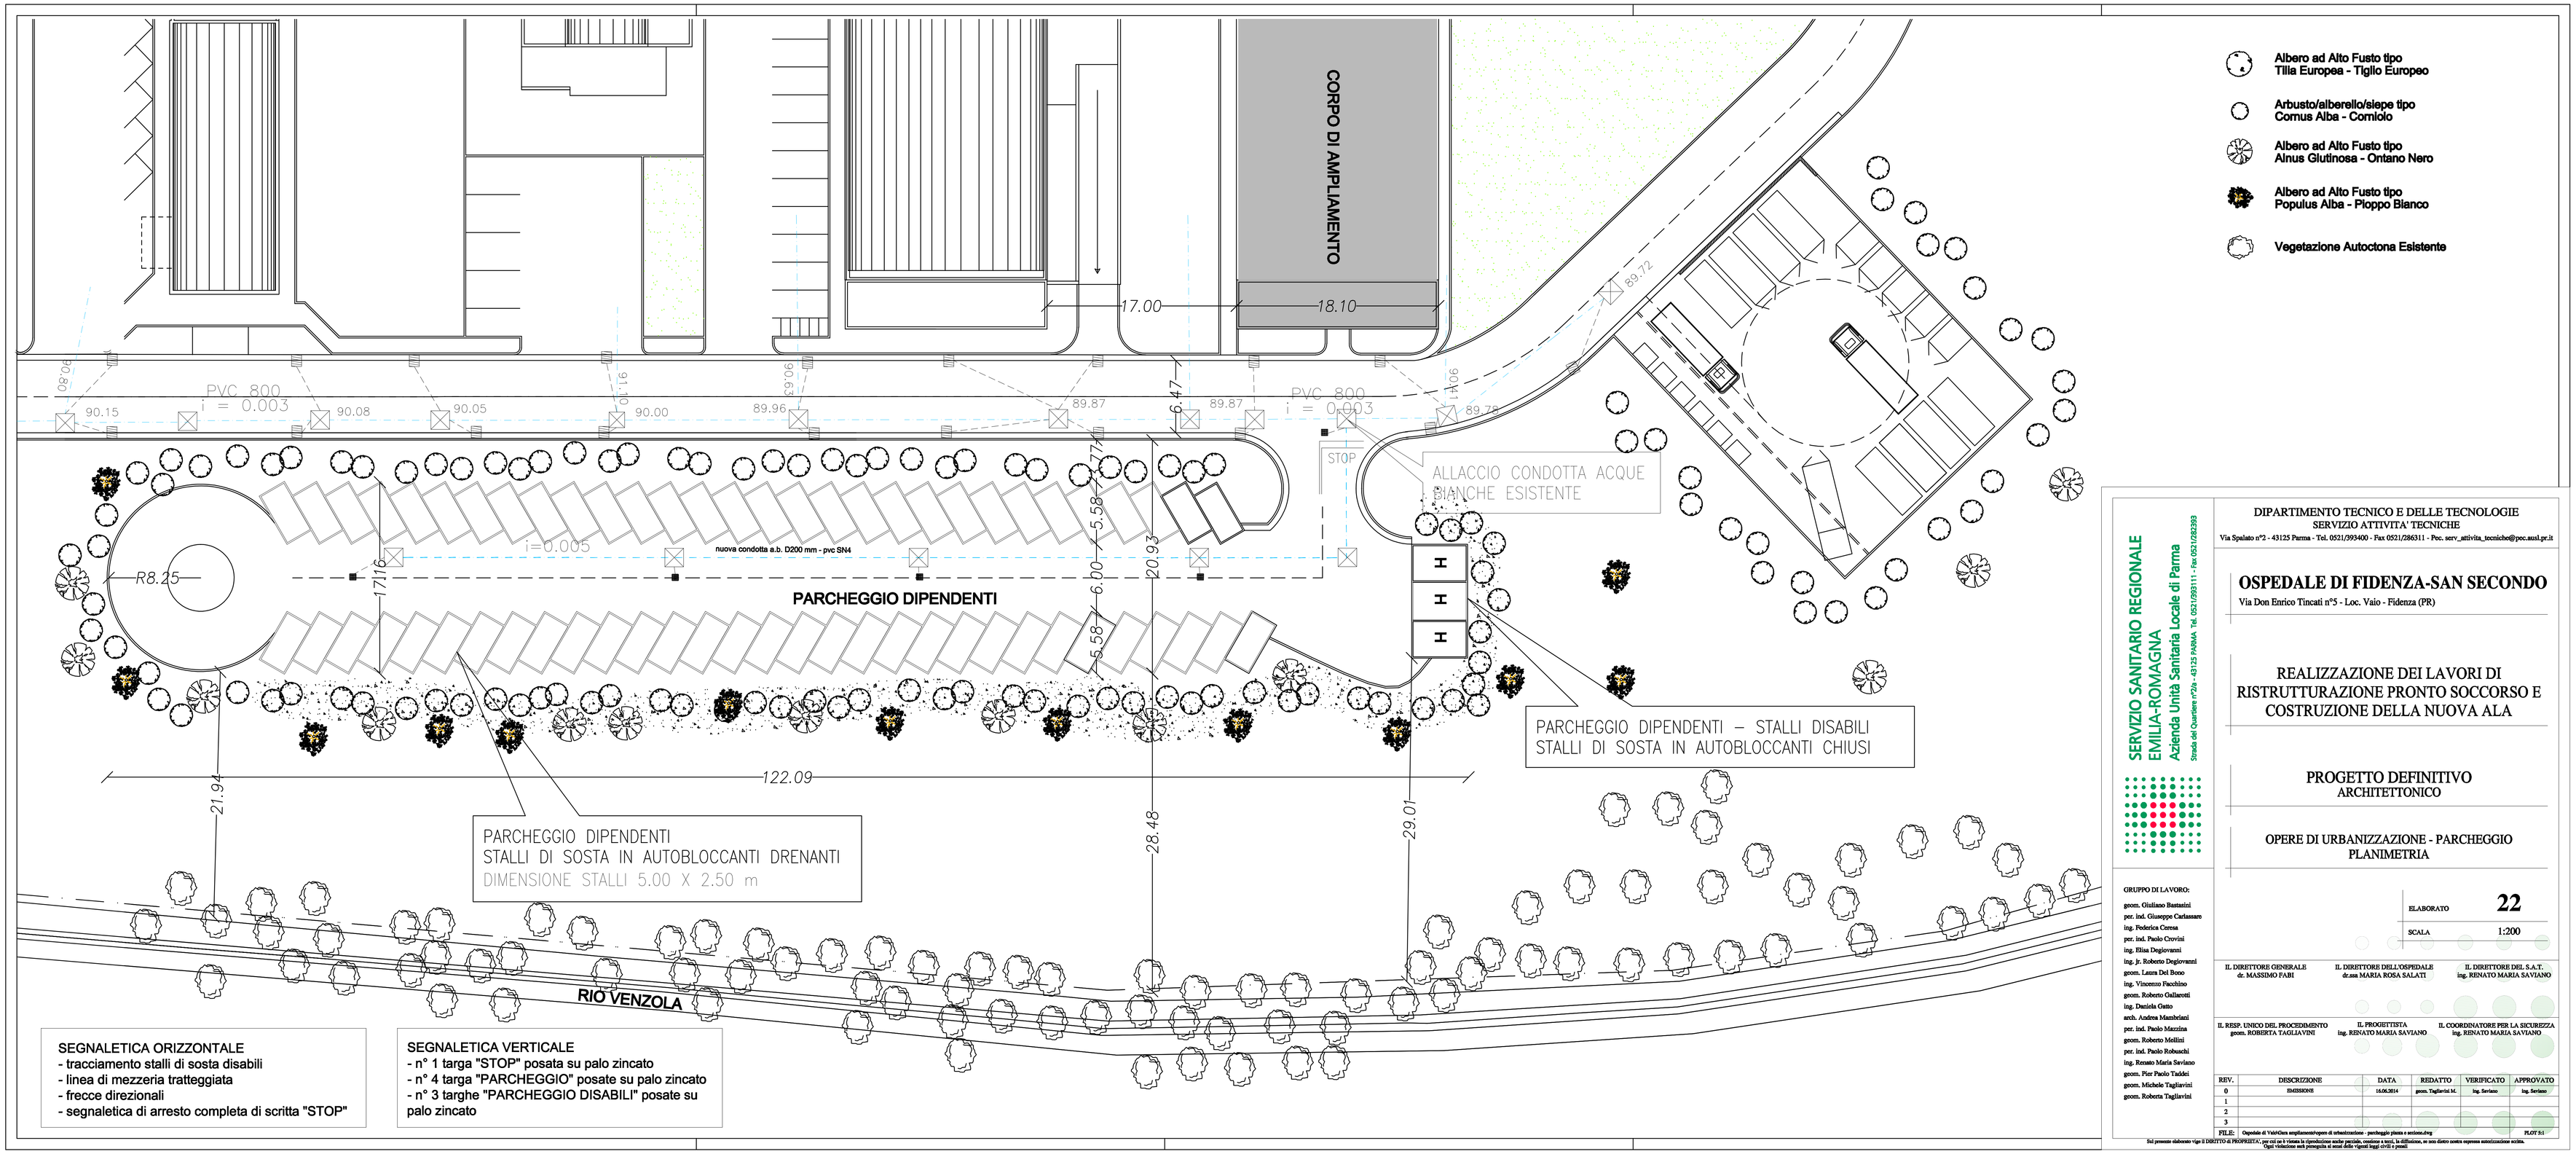

SEGNALETICA ORIZZONTALE
- tracciamento stalli di sosta disabili
- linea di mezzeria tratteggiata
- frecce direzionali
- segnaletica di arresto completa di scritta "STOP"

SEGNALETICA VERTICALE
- n° 1 targa "STOP" posata su palo zincato
- n° 4 targa "PARCHEGGIO" posate su palo zincato
- n° 3 targhe "PARCHEGGIO DISABILI" posate su palo zincato

SERVIZIO SANITARIO REGIONALE
EMILIA-ROMAGNA
Azienda Unità Sanitaria Locale di Parma
Strada del Quartiere n°2/a - 43125 PARMA Tel. 0521/393111 - Fax 0521/282393

DIPARTIMENTO TECNICO E DELLE TECNOLOGIE
SERVIZIO ATTIVITA' TECNICHE
Via Spalato n°2 - 43125 Parma - Tel. 0521/393400 - Fax 0521/286311 - Pec. serv_attivita_tecniche@pec.ausl.pr.it

OSPEDALE DI FIDENZA-SAN SECONDO

Via Don Enrico Tincati n°5 - Loc. Vaio - Fidenza (PR)

REALIZZAZIONE DEI LAVORI DI RISTRUTTURAZIONE PRONTO SOCCORSO E COSTRUZIONE DELLA NUOVA ALA

PROGETTO DEFINITIVO
ARCHITETTONICO

OPERE DI URBANIZZAZIONE - PARCHEGGIO PLANIMETRIA

GRUPPO DI LAVORO:
geom. Giuliano Bastasini
per. ind. Giuseppe Carlassare
ing. Federica Ceresa
per. ind. Paolo Crovini
ing. Elisa Degiovanni
ing. jr. Roberto Degiovanni
geom. Laura Del Bono
ing. Vincenzo Facchino
geom. Roberto Gallarotti
ing. Daniela Gatto
arch. Andrea Mambriani
per. ind. Paolo Mazzina
geom. Roberto Mellini
per. ind. Paolo Robuschi
ing. Renato Maria Saviano
geom. Pier Paolo Taddei
geom. Michele Tagliavini
geom. Roberta Tagliavini

ELABORATO 22
SCALA 1:200

IL DIRETTORE GENERALE dr. MASSIMO FABI
IL DIRETTORE DELL'OSPEDALE dr.ssa MARIA ROSA SALATI
IL DIRETTORE DEL S.A.T. ing. RENATO MARIA SAVIANO
IL RESP. UNICO DEL PROCEDIMENTO geom. ROBERTA TAGLIAVINI
IL PROGETTISTA ing. RENATO MARIA SAVIANO
IL COORDINATORE PER LA SICUREZZA ing. RENATO MARIA SAVIANO

REV.	DESCRIZIONE	DATA	REDATTO	VERIFICATO	APPROVATO
0	EMISSIONE	16.06.2014	geom. Tagliavini M.	ing. Saviano	ing. Saviano
1					
2					
3					

FILE: Ospedale di Vaio\Cura ampliamento\opere di urbanizzazione - parcheggio pianta e sezione.dwg PLOT 5:1

Sul presente elaborato vige il DIRITTO di PROPRIETA', per cui ne è vietata la riproduzione anche parziale, cessione a terzi, la diffusione, se non dietro nostra espressa autorizzazione scritta.
Ogni violazione sarà perseguita ai sensi delle vigenti leggi civili e penali