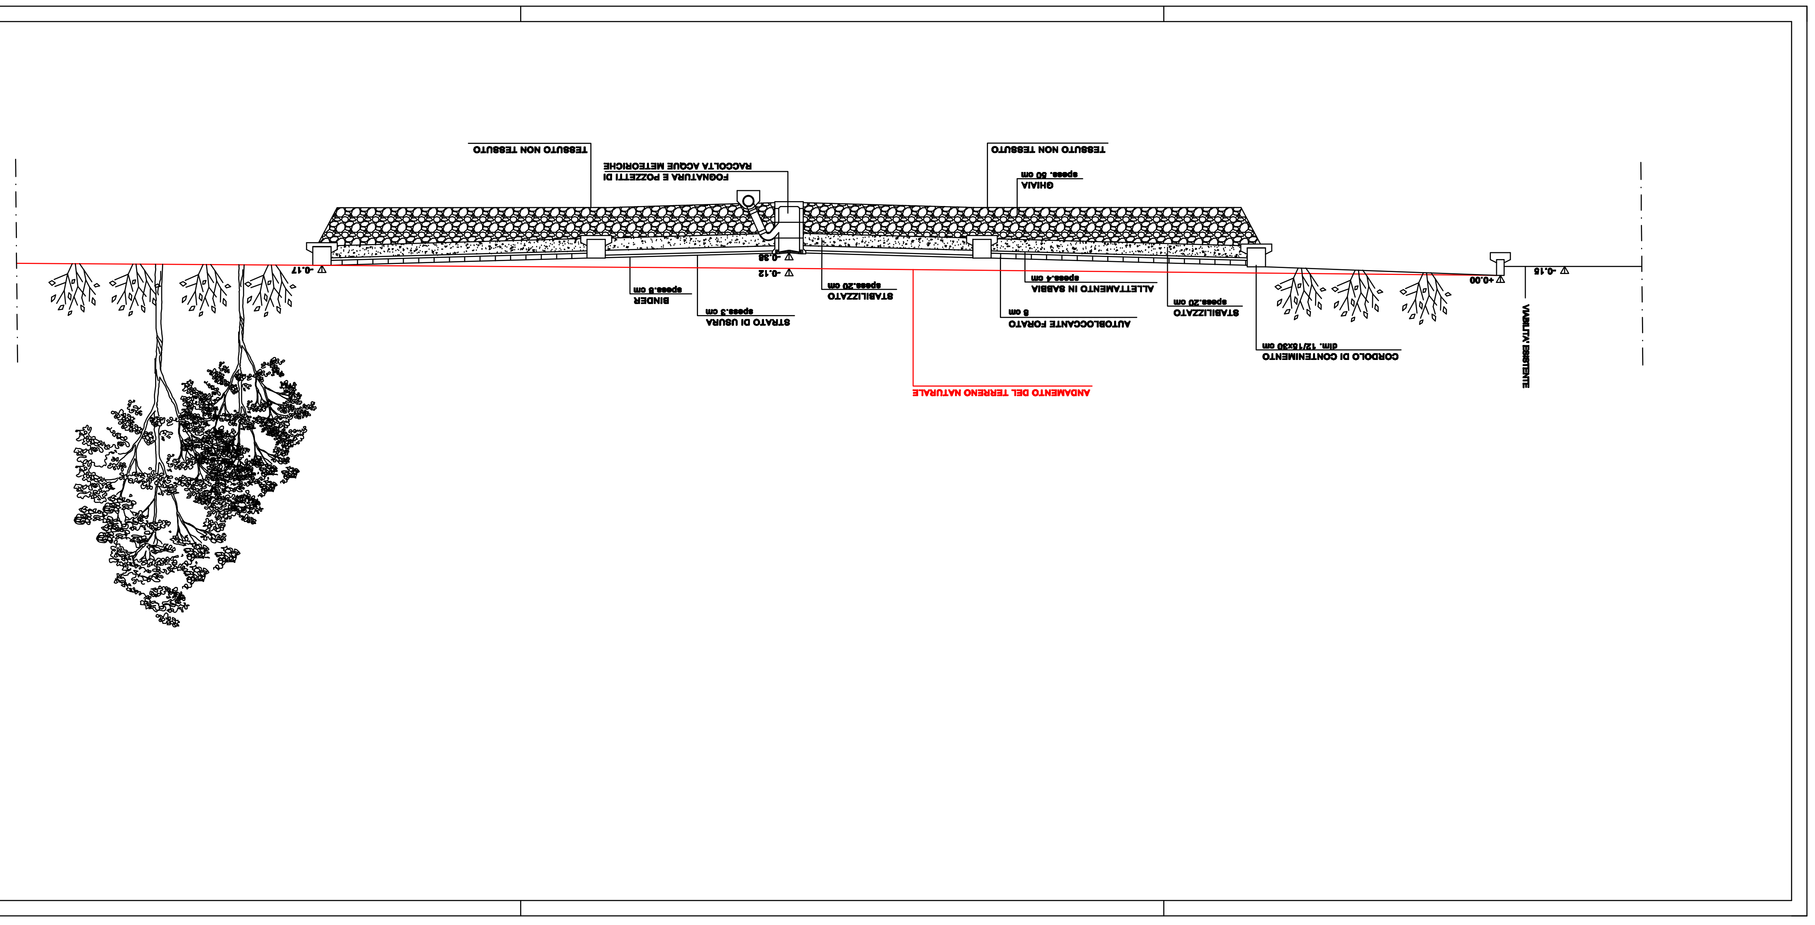


DIPARTIMENTO TECNICO E DELLE TECNOLOGIE
SERVIZIO ATTIVITA' TECNICHE
Via Spalato n°2 - 43125 Parma - Tel. 0521/993400 - Fax 0521/286311 - Pec. sect_attiva_tecnica@pec.ausl.pr.it

**OSPEDALE DI FIDENZA-SAN SECONDO**

Via Don Enrico Tincati n°5 - Loc. Vaio - Fidenza (PR)

# REALIZZAZIONE DEI LAVORI DI RISTRUTTURAZIONE PRONTO SOCCORSO E COSTRUZIONE DELLA NUOVA ALA

## PROGETTO DEFINITIVO
ARCHITETTONICO

OPERE DI URBANIZZAZIONE - PARCHEGGIO
SEZIONE TRASVERSALE

SERVIZIO SANITARIO REGIONALE
EMILIA-ROMAGNA
Azienda Unità Sanitaria Locale di Parma
Strada del Quartiere n°2/a - 43125 PARMA Tel. 0521/393111 - Fax 0521/282393

GRUPPO DI LAVORO:
ipotesi Gilberto Bonioli
pr. Ind. Giuseppe Colasanto
Ing. Federica Cravosa
pr. Ind. Paolo Crovini
Ing. Silvia Degiovanni
ipotesi Laura Del Bono
Ing. P. Roberto Delgrossi
ipotesi Ivana Del Fabro
Ing. Vincenzo Fondriesi
ipotesi Roberto Gaddoni
Ing. Daniela Gallo
arch. Andrea Malavolti
ipotesi Roberto Malfitani
pr. Ind. Paolo Melazzina
ipotesi Roberto Mellini
pr. Ind. Paolo Pedrazzoli
ipotesi Piero Paolo Tedeschi
Ing. Remo Maria Servizio
pr. Ind. Paolo Sbolenzi
ipotesi Bruno Tagliavini

| | | | |
|---|---|---|---|
| IL DIRETTORE GENERALE dr. MASSIMO PAGI | IL DIRETTORE DELL'OSPEDALE dr.ssa MARIA ROSA SALATI | IL DIRETTORE DEL S.A.T. Ing. REMATO MARIA SAVIANO | |
| IL RESP. UNICO DEL PROCEDIMENTO geom. ROBERTA CAGLIAVINI | IL PROGETTISTA Ing. REMATO MARIA SAVIANO | IL COORDINATORE PER LA SICUREZZA Ing. REMATO MARIA SAVIANO | |

| REV. | DESCRIZIONE | DATA | REDATTO | VERIFICATO | APPROVATO |
|---|---|---|---|---|---|
| 0 | EMISSIONE | 16.06.2014 | geom. Tagliavini M. | Ing. Iovane | Ing. Bertoni |
| 1 | | | | | |
| 2 | | | | | |
| 3 | | | | | |

FILE: Opzione di variazione sopraelevazione di manutenzione - possibilità pioeta e scalmaring

RL07-13

Sul presente elaborato vige il DIRITTO di RIPRODUZIONE. Vietata la cessione a terzi e la riproduzione anche parziale, compresa o meno la modifica, se non dietro espressa autorizzazione scritta.
Vietata l'esecuzione non pagata (compresa ed anche data ufficiale agli atti) e i pesati

ELABORATO
**23**

SCALA 1:50