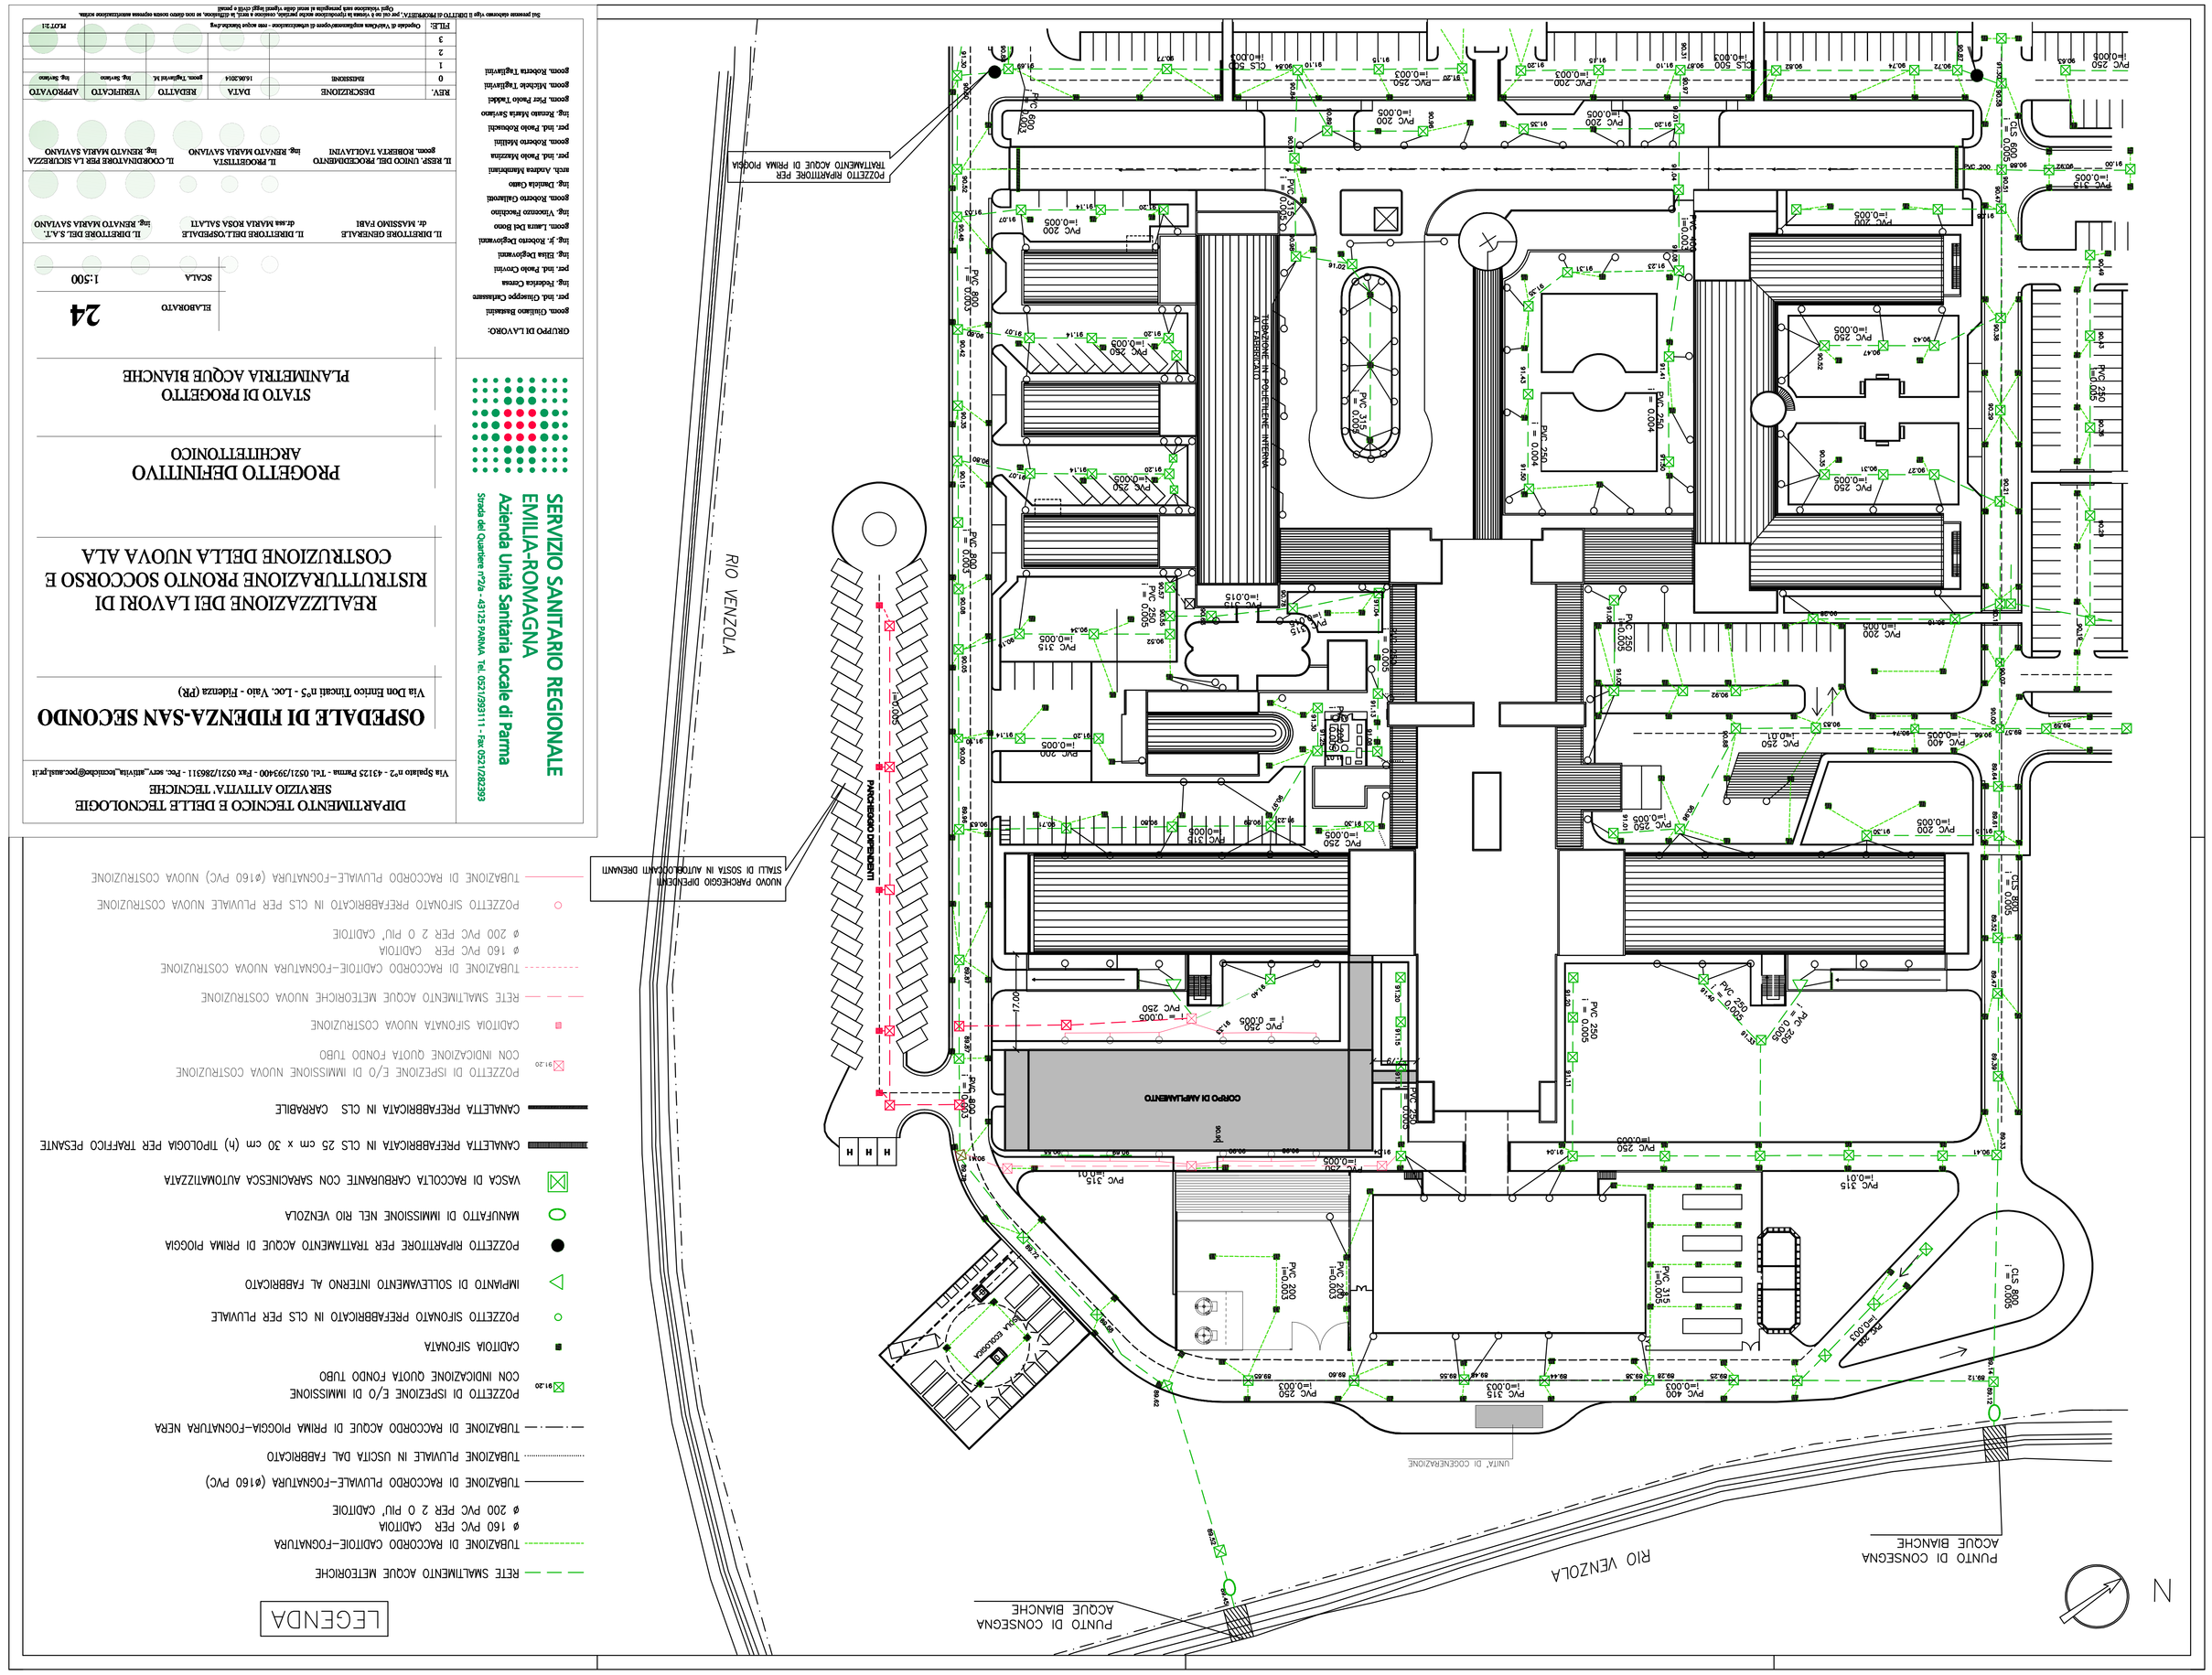

LEGENDA

- RETE SMALTIMENTO ACQUE METEORICHE
- TUBAZIONE DI RACCORDO CADITOIE–FOGNATURA
  - ø 160 PVC PER CADITOIA
  - ø 200 PVC PER 2 O PIU' CADITOIE
- TUBAZIONE DI RACCORDO PLUVIALE–FOGNATURA (ø160 PVC)
- TUBAZIONE PLUVIALE IN USCITA DAL FABBRICATO
- TUBAZIONE DI RACCORDO ACQUE DI PRIMA PIOGGIA–FOGNATURA NERA
- POZZETTO DI ISPEZIONE E/O DI IMMISSIONE CON INDICAZIONE QUOTA FONDO TUBO (p1.20)
- CADITOIA SIFONATA
- POZZETTO SIFONATO PREFABBRICATO IN CLS PER PLUVIALE
- IMPIANTO DI SOLLEVAMENTO INTERNO AL FABBRICATO
- POZZETTO RIPARTITORE PER TRATTAMENTO ACQUE DI PRIMA PIOGGIA
- MANUFATTO DI IMMISSIONE NEL RIO VENZOLA
- VASCA DI RACCOLTA CARBURANTE CON SARACINESCA AUTOMATIZZATA
- CANALETTA PREFABBRICATA IN CLS 25 cm x 30 cm (h) TIPOLOGIA PER TRAFFICO PESANTE
- CANALETTA PREFABBRICATA IN CLS CARRABILE
- POZZETTO DI ISPEZIONE E/O DI IMMISSIONE CON INDICAZIONE QUOTA FONDO TUBO (p1.20)
- CADITOIA SIFONATA NUOVA COSTRUZIONE
- RETE SMALTIMENTO ACQUE METEORICHE NUOVA COSTRUZIONE
- TUBAZIONE DI RACCORDO CADITOIE–FOGNATURA NUOVA COSTRUZIONE
  - ø 160 PVC PER CADITOIA
  - ø 200 PVC PER 2 O PIU' CADITOIE
- POZZETTO SIFONATO PREFABBRICATO IN CLS PER PLUVIALE NUOVA COSTRUZIONE
- TUBAZIONE DI RACCORDO PLUVIALE–FOGNATURA (ø160 PVC) NUOVA COSTRUZIONE

DIPARTIMENTO TECNICO E DELLE TECNOLOGIE
SERVIZIO ATTIVITA' TECNICHE
Via Spalato n°2 - 43125 Parma - Tel. 0521/393400 - Fax 0521/282611 - Pec. ausl.asttecnico@pec.ausl.pr.it

OSPEDALE DI FIDENZA-SAN SECONDO

Via Don Enrico Tincati n°5 - Loc. Vaio - Fidenza (PR)

REALIZZAZIONE DEI LAVORI DI RISTRUTTURAZIONE PRONTO SOCCORSO E COSTRUZIONE DELLA NUOVA ALA

PROGETTO DEFINITIVO
ARCHITETTONICO

STATO DI PROGETTO
PLANIMETRIA ACQUE BIANCHE

SERVIZIO SANITARIO REGIONALE
EMILIA-ROMAGNA
Azienda Unità Sanitaria Locale di Parma
Strada dei Quarantesi n°2/a - 43122 PARMA Tel. 0521/393111 - Fax 0521/282293

GRUPPO DI LAVORO:
dipom. Gaetano Bernelli
pn. Ind. Giuseppe Catalano
ing. Federica Cassa
ing. Erika Degiovanni
pn. Ind. Paolo Civolani
ing. P. Roberto Degiovanni
geom. Laura Del Sesto
ing. Vincenzo Focaccio
geom. Roberto Galassi
ing. Daniela Gatto
arch. Andrea Mandelli
pn. Ind. Paolo Modena
geom. Roberto Saddini
pn. Ind. Paolo Rossetti
ing. Nicola Maria Stefano
pn. Ind. Michele Tagliavini
geom. Pier Paolo Taddei
geom. Michele Tagliavini
geom. Roberto Tagliavini

REV	DESCRIZIONE	DATA	REDATTO	VISTO/VISTATO	APPROVATO
0	EMISSIONE	14/MAR/24	geom. Tagliavini M.	Ing. Bonato	Ing. Bonato
1					
2					
3					

FILE: Opzione di Variante sviluppata/opera di completamento - non valido Senza Data — ROT.0°

Ne presente elaborato e/o parti di esso non possono essere riprodotte o messe a disposizione a terzi senza espressa autorizzazione scritta.
Copia vincolante solo se DOTATO DI REGISTRAZIONE. Per uso di visione o lavorazione anche parziale, contattare e farsi rilasciare, a cura dello stesso ufficio emittente, copia vincolante non modificata e non tratta (stampa diretta o pdf).

IL RESP. UNICO DEL PROCEDIMENTO	IL PROGETTISTA	IL COORDINATORE PER LA SICUREZZA
geom. ROBERTA TAGLIAVINI	Ing. RENATO MARIA SAVIANO	Ing. RENATO MARIA SAVIANO

IL DIRETTORE GENERALE	IL DIRETTORE DELL'OSPEDALE	IL DIRETTORE DEL S.A.T.
dr. MASSIMO PARI	dr.ssa MARIA ROSA SALATI	Ing. RENATO MARIA SAVIANO

SCALA 1:500

ELABORATO **24**