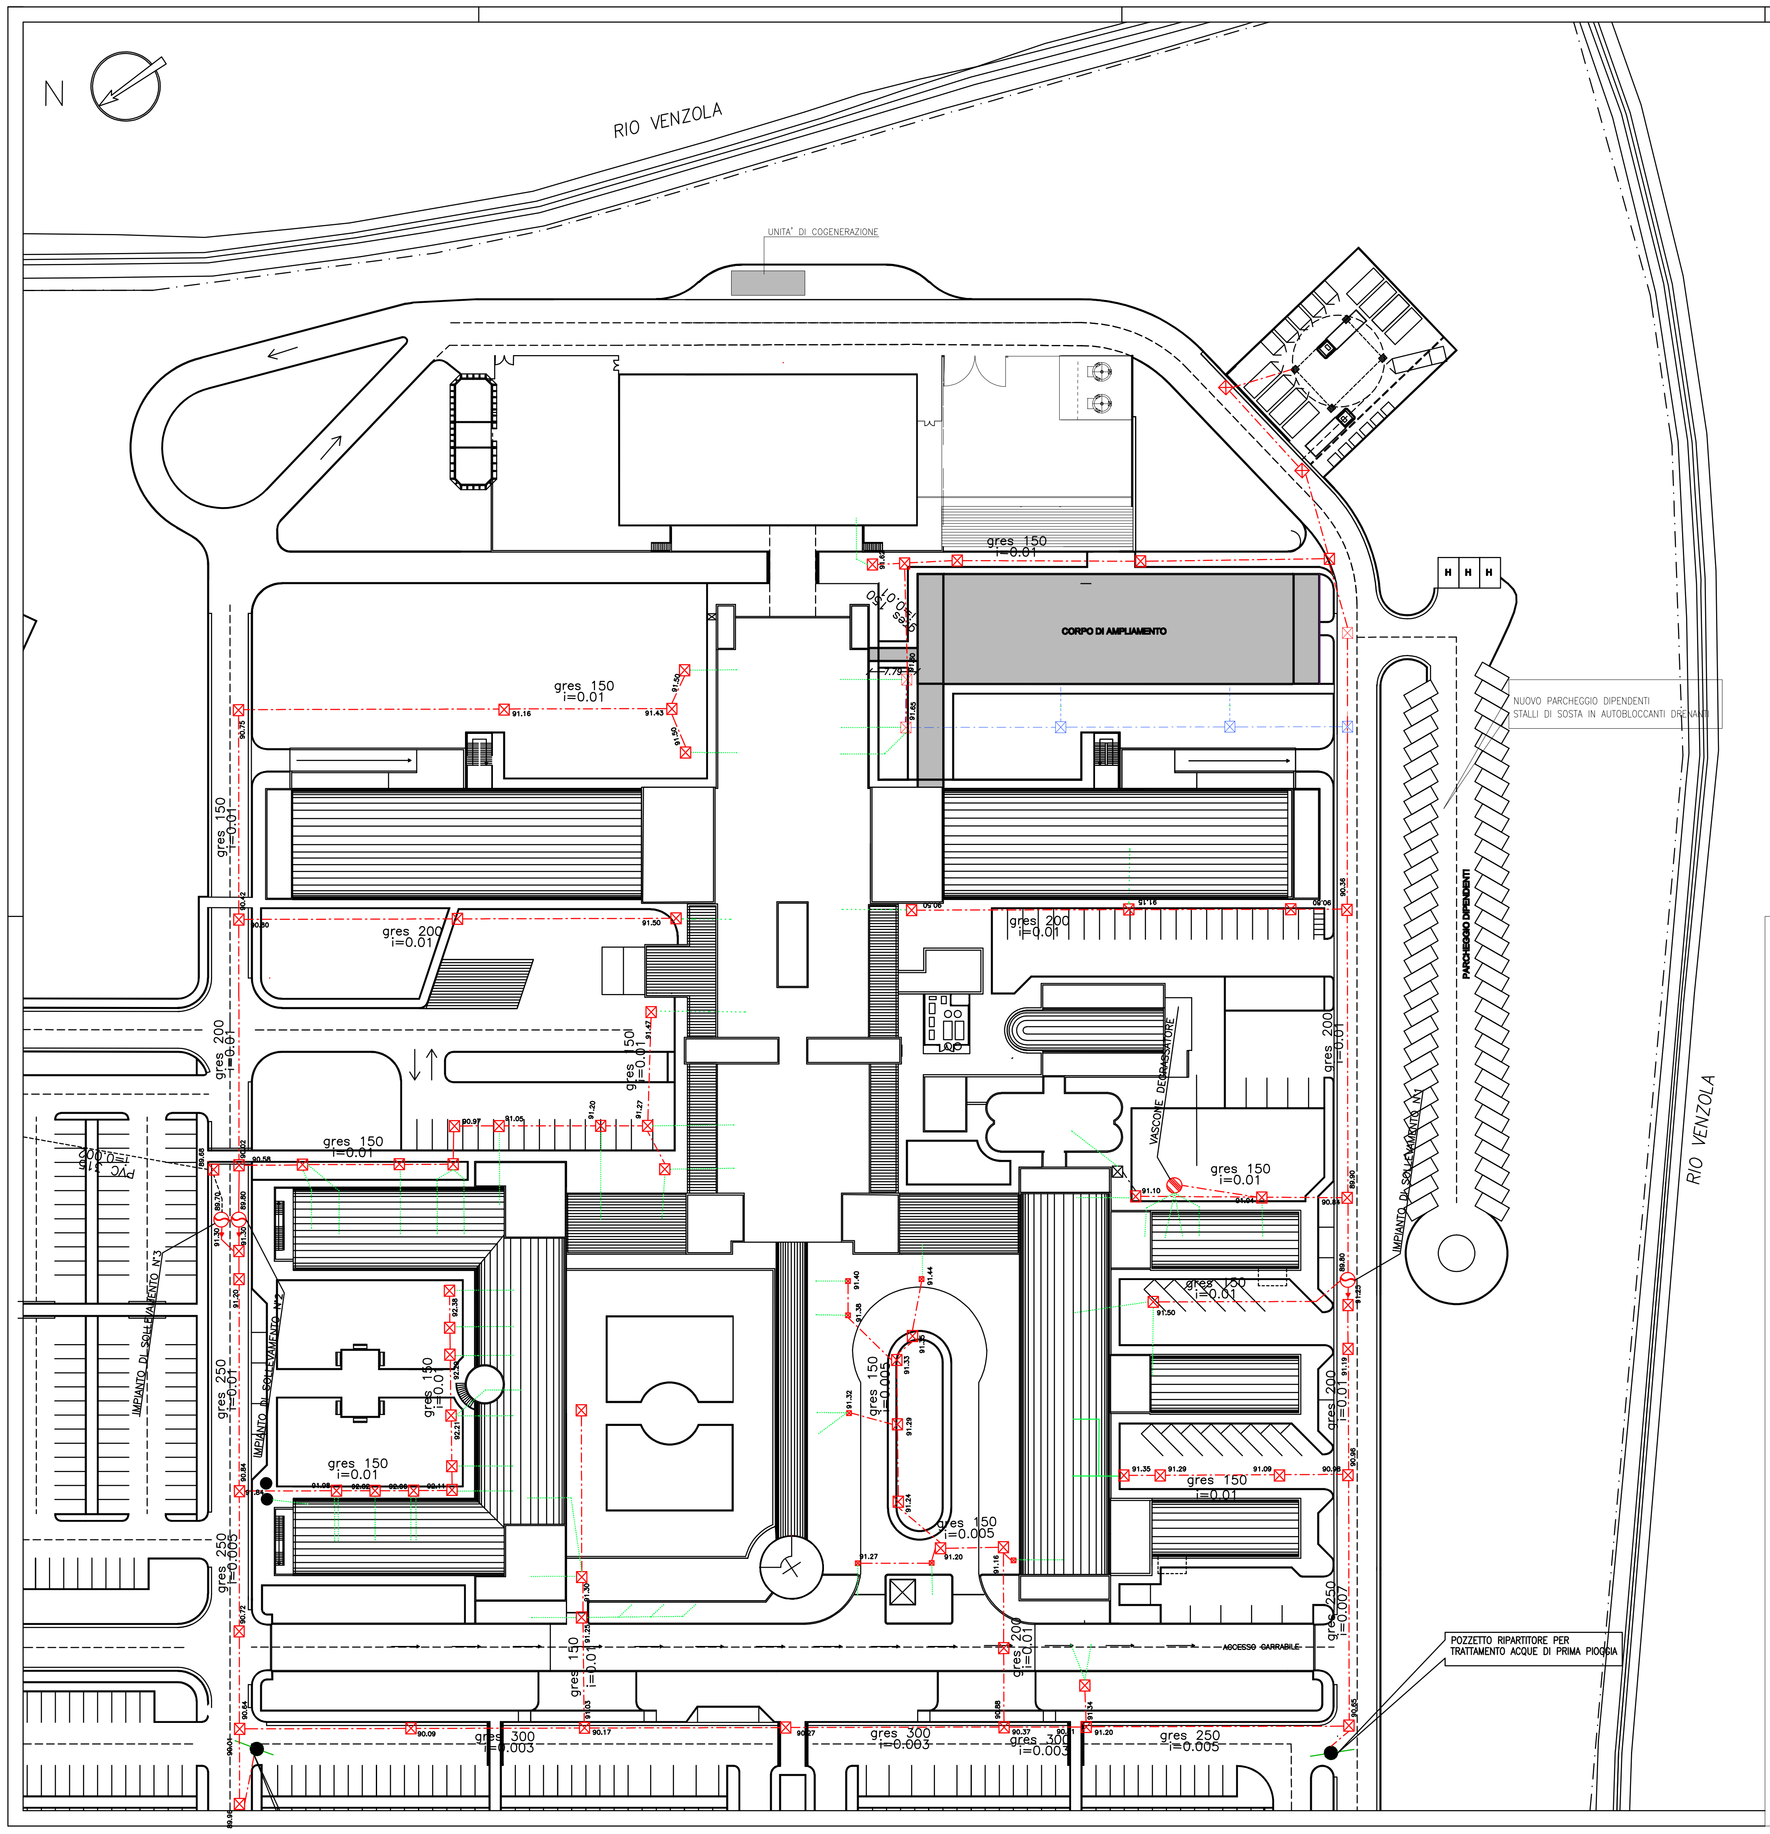

LEGENDA

- RETE SMALTIMENTO ACQUE NERE
- IMMISSIONE DAI FABBRICATI
- TUBAZIONE DAI POZZETTI RIPARTITORI ACQUE DI PRIMA PIOGGIA
- 91.20 POZZETTO DI ISPEZIONE E/O DI IMMISSIONE CON INDICAZIONE QUOTA FONDO TUBO
- IMPIANTO DI SOLLEVAMENTO
- POZZETTO PREFABBRICATO 30 cm x 30 cm
- POZZETTO RIPARTITORE PER TRATTAMENTO ACQUE DI PRIMA PIOGGIA
- VASCONE DEGRASSATORE TRATTAMENTO ACQUE DI MENSA
- VASCA DI RACCOLTA LIQUIDO DI SVILUPPO MAMMOGRAFIE
- MANUFATTO COMUNALE PUNTO DI CONSEGNA ACQUE NERE
- 91.20 POZZETTO DI ISPEZIONE E/O DI IMMISSIONE NUOVA COSTRUZIONE CON INDICAZIONE QUOTA FONDO TUBO
- RETE SMALTIMENTO ACQUE NERE NUOVA COSTRUZIONE
- IMMISSIONE DAI FABBRICATI

SERVIZIO SANITARIO REGIONALE
EMILIA-ROMAGNA
Azienda Unità Sanitaria Locale di Parma
Strada del Quartiere n°2/a - 43125 PARMA Tel. 0521/393111 - Fax 0521/282393

DIPARTIMENTO TECNICO E DELLE TECNOLOGIE
SERVIZIO ATTIVITA' TECNICHE
Via Spalato n°2 - 43125 Parma - Tel. 0521/393400 - Fax 0521/286311 - Pec. serv_attivita_tecniche@pec.ausl.pr.it

OSPEDALE DI FIDENZA-SAN SECONDO

Via Don Enrico Tincati n°5 - Loc. Vaio - Fidenza (PR)

REALIZZAZIONE DEI LAVORI DI RISTRUTTURAZIONE PRONTO SOCCORSO E COSTRUZIONE DELLA NUOVA ALA

PROGETTO DEFINITIVO
ARCHITETTONICO

STATO DI PROGETTO
OPERE DI URBANIZZAZIONE - RETE ACQUE NERE

GRUPPO DI LAVORO:
geom. Giuliano Bastaini
per. ind. Giuseppe Carfassare
Ing. Federica Cornia
per. ind. Paolo Crovini
Ing. Elisa Degiovanni
Ing. Jr. Roberto Degiovanni
geom. Laura Del Bono
Ing. Vincenzo Facchino
geom. Roberto Gallaroti
Ing. Daniela Gasto
arch. Andrea Mambriani
per. ind. Paolo Mazzina
geom. Roberto Mellini
per. ind. Paolo Robuschi
Ing. Renato Maria Saviano
geom. Pier Paolo Taddei
geom. Michele Tagliavini
geom. Roberta Tagliavini

ELABORATO **25**

SCALA 1:500

IL DIRETTORE GENERALE
dr. MASSIMO FABI

IL DIRETTORE DELL'OSPEDALE
dr.ssa MARIA ROSA SALATI

IL DIRETTORE DEL S.A.T.
Ing. RENATO MARIA SAVIANO

IL RESP. UNICO DEL PROCEDIMENTO
geom. ROBERTA TAGLIAVINI

IL PROGETTISTA
Ing. RENATO MARIA SAVIANO

IL COORDINATORE PER LA SICURREZZA
Ing. RENATO MARIA SAVIANO

REV.	DESCRIZIONE	DATA	REDATTO	VERIFICATO	APPROVATO
0	EMISSIONE	14.06.2014	geom. Tagliavini M.	Ing. Saviano	Ing. Saviano
1					
2					
3					

FILE: Ospedale di Vaio\Gen ampliamento\opere di urbanizzazione - rete acque nere.dwg PLOT 2:1

Del presente elaborato vige il DIRITTO DI PROPRIETA', per cui ne è vietata la riproduzione anche parziale, cessione a terzi, la diffusione, se non dietro nostra espressa autorizzazione scritta.
Ogni violazione sarà perseguita ai sensi delle vigenti leggi civili e penali.