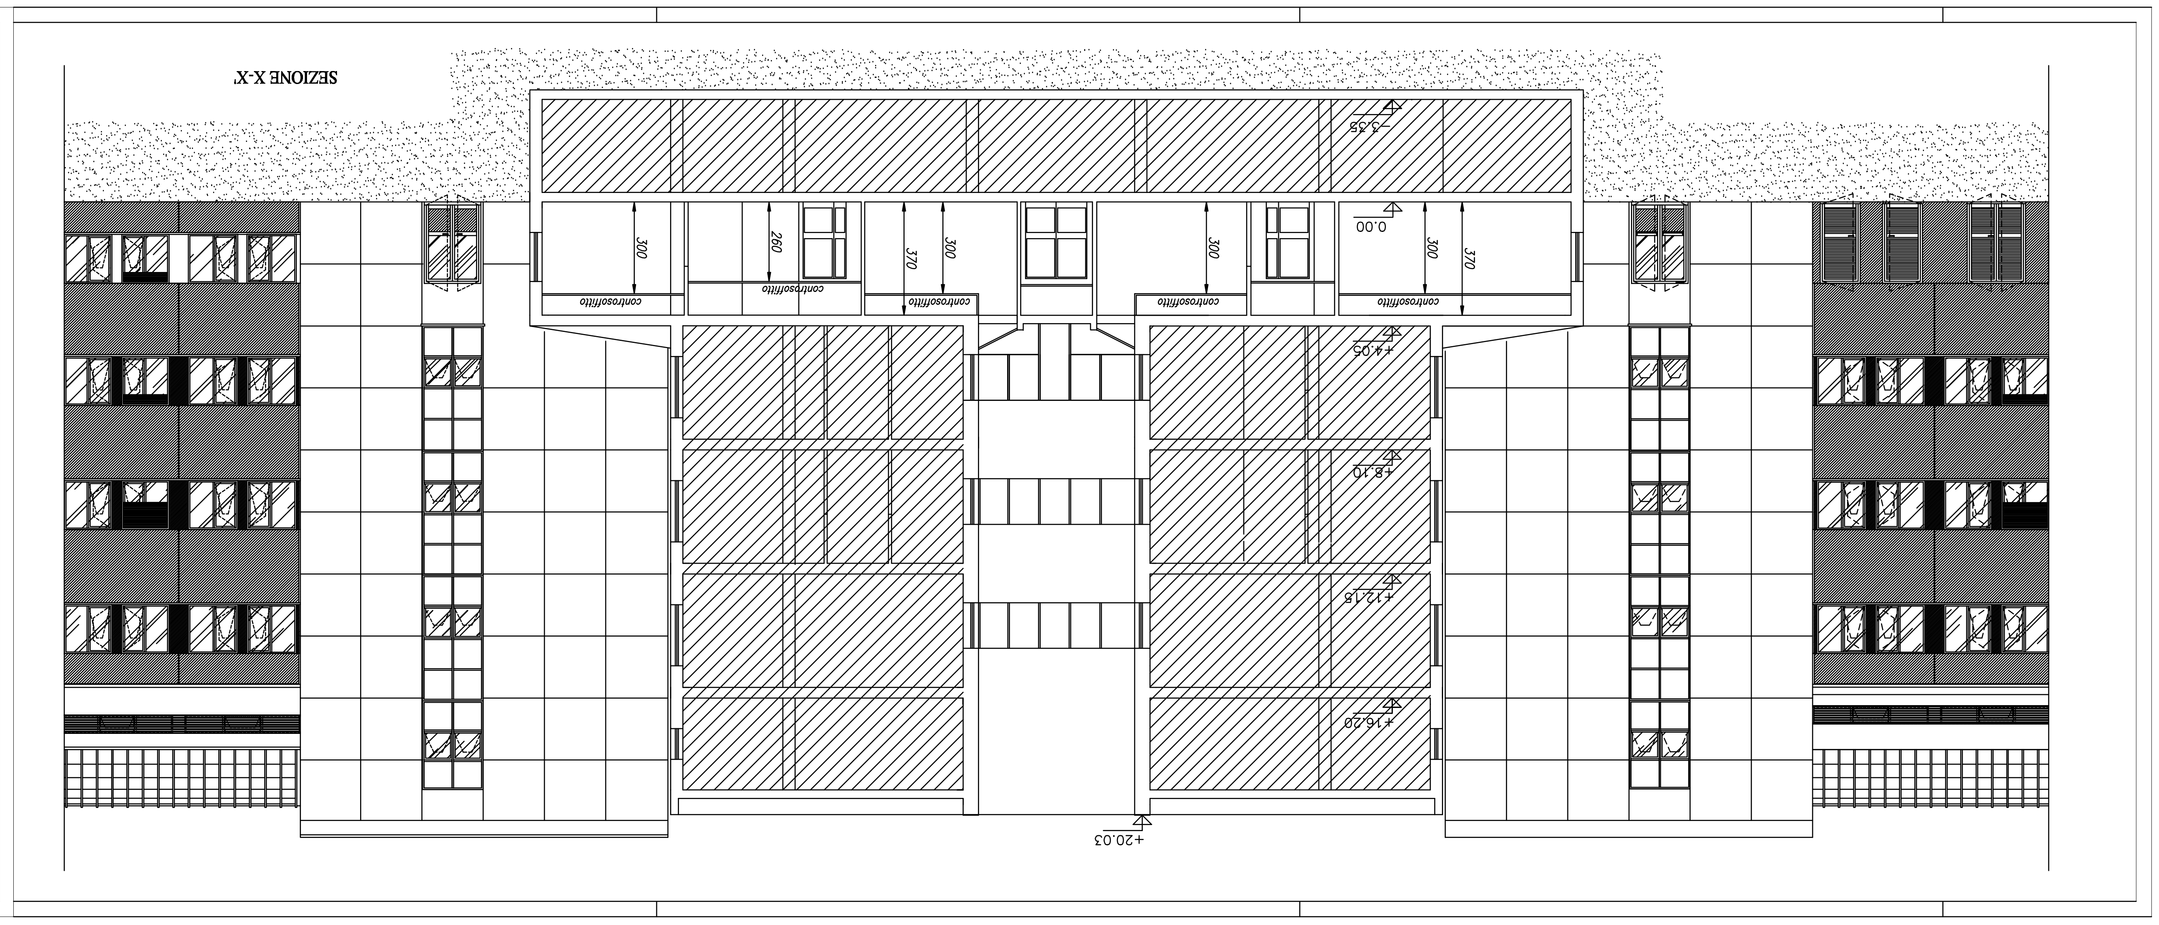

DIPARTIMENTO TECNICO E DELLE TECNOLOGIE
SERVIZIO ATTIVITA' TECNICHE
Via Spalato n°2 - 43125 Parma - Tel. 0521/399400 - Fax 0521/286811 - Pec. aoev_asvitta_sociale@pec.ausl.pr.it

OSPEDALE DI FIDENZA-SAN SECONDO
Via Don Enrico Tincani n°5 - Loc. Vaio - Fidenza (PR)

REALIZZAZIONE DEI LAVORI DI RISTRUTTURAZIONE PRONTO SOCCORSO E COSTRUZIONE DELLA NUOVA ALA

PROGETTO DEFINITIVO
ARCHITETTONICO

RISTRUTTURAZIONE PRONTO SOCCORSO
SEZIONE

ELABORATO **15**
SCALA 1:100

IL DIRETTORE GENERALE
dr. MASSIMO TAN

IL DIRETTORE DEL CORPO SANITARIO
dr.ssa MARIA ROSA SALATI

IL DIRETTORE DEL S.A.T.
Ing. REMO MARIA SAVIANO

IL RESP. UNICO DEL PROCEDIMENTO
geom. NORBERTA TAGLIAVINI

IL PROGETTISTA
Ing. REMO MARIA SAVIANO

IL COORDINATORE PER LA SICUREZZA
Ing. REMO MARIA SAVIANO

SERVIZIO SANITARIO REGIONALE
EMILIA-ROMAGNA
Azienda Unità Sanitaria Locale di Parma
Strada del Quartiere n°2/a - 43125 PARMA Tel. 0521/393111 - Fax 0521/282393

GRUPPO DI LAVORO:
geom. Giuliano Bernabai
per. Ind. Giuseppe Calzavacca
Ing. Federica Crema
per. Ind. Paolo Cavalli
Ing. P. Remo Dallgiovanni
Ing. Elisa Dallgiovanni
geom. Laura Del Bono
Ing. Vincenzo Fondico
geom. Roberto Galimberti
arch. Andrea Iaccarino
Ing. Claudia Liano
per. Ind. Paolo Martinelli
geom. Roberto Melloni
per. Ind. Paolo Rossetti
Ing. Remo Maria Saviano
geom. Pier Paolo Taddei
geom. Michele Tagliavini
geom. Roberta Tagliavini

REV.	DESCRIZIONE	DATA	REDATTO	VERIFICATO	APPROVATO
0	EMISSIONE	14/06/01	geom. Tagliavini M.	Ing. Remo	Ing. Fondico
1					
2					
3					

FILE: Copia di Varianti sottosuolo-Ristrutturazione 75 - sezione.dwg
FLOT.001

Sul presente elaborato vige il DIRITTO di SOMMERSI. Per tal ed a tutte le riproduzioni sarà perseguito. Inoltre è vietato, se non dietro nostra espressa autorizzazione scritta, l'uso, la diffusione, o non dietro nostra espressa autorizzazione scritta.
Ogni violazione sarà perseguita ai sensi della legge vigente sul diritto d'autore.