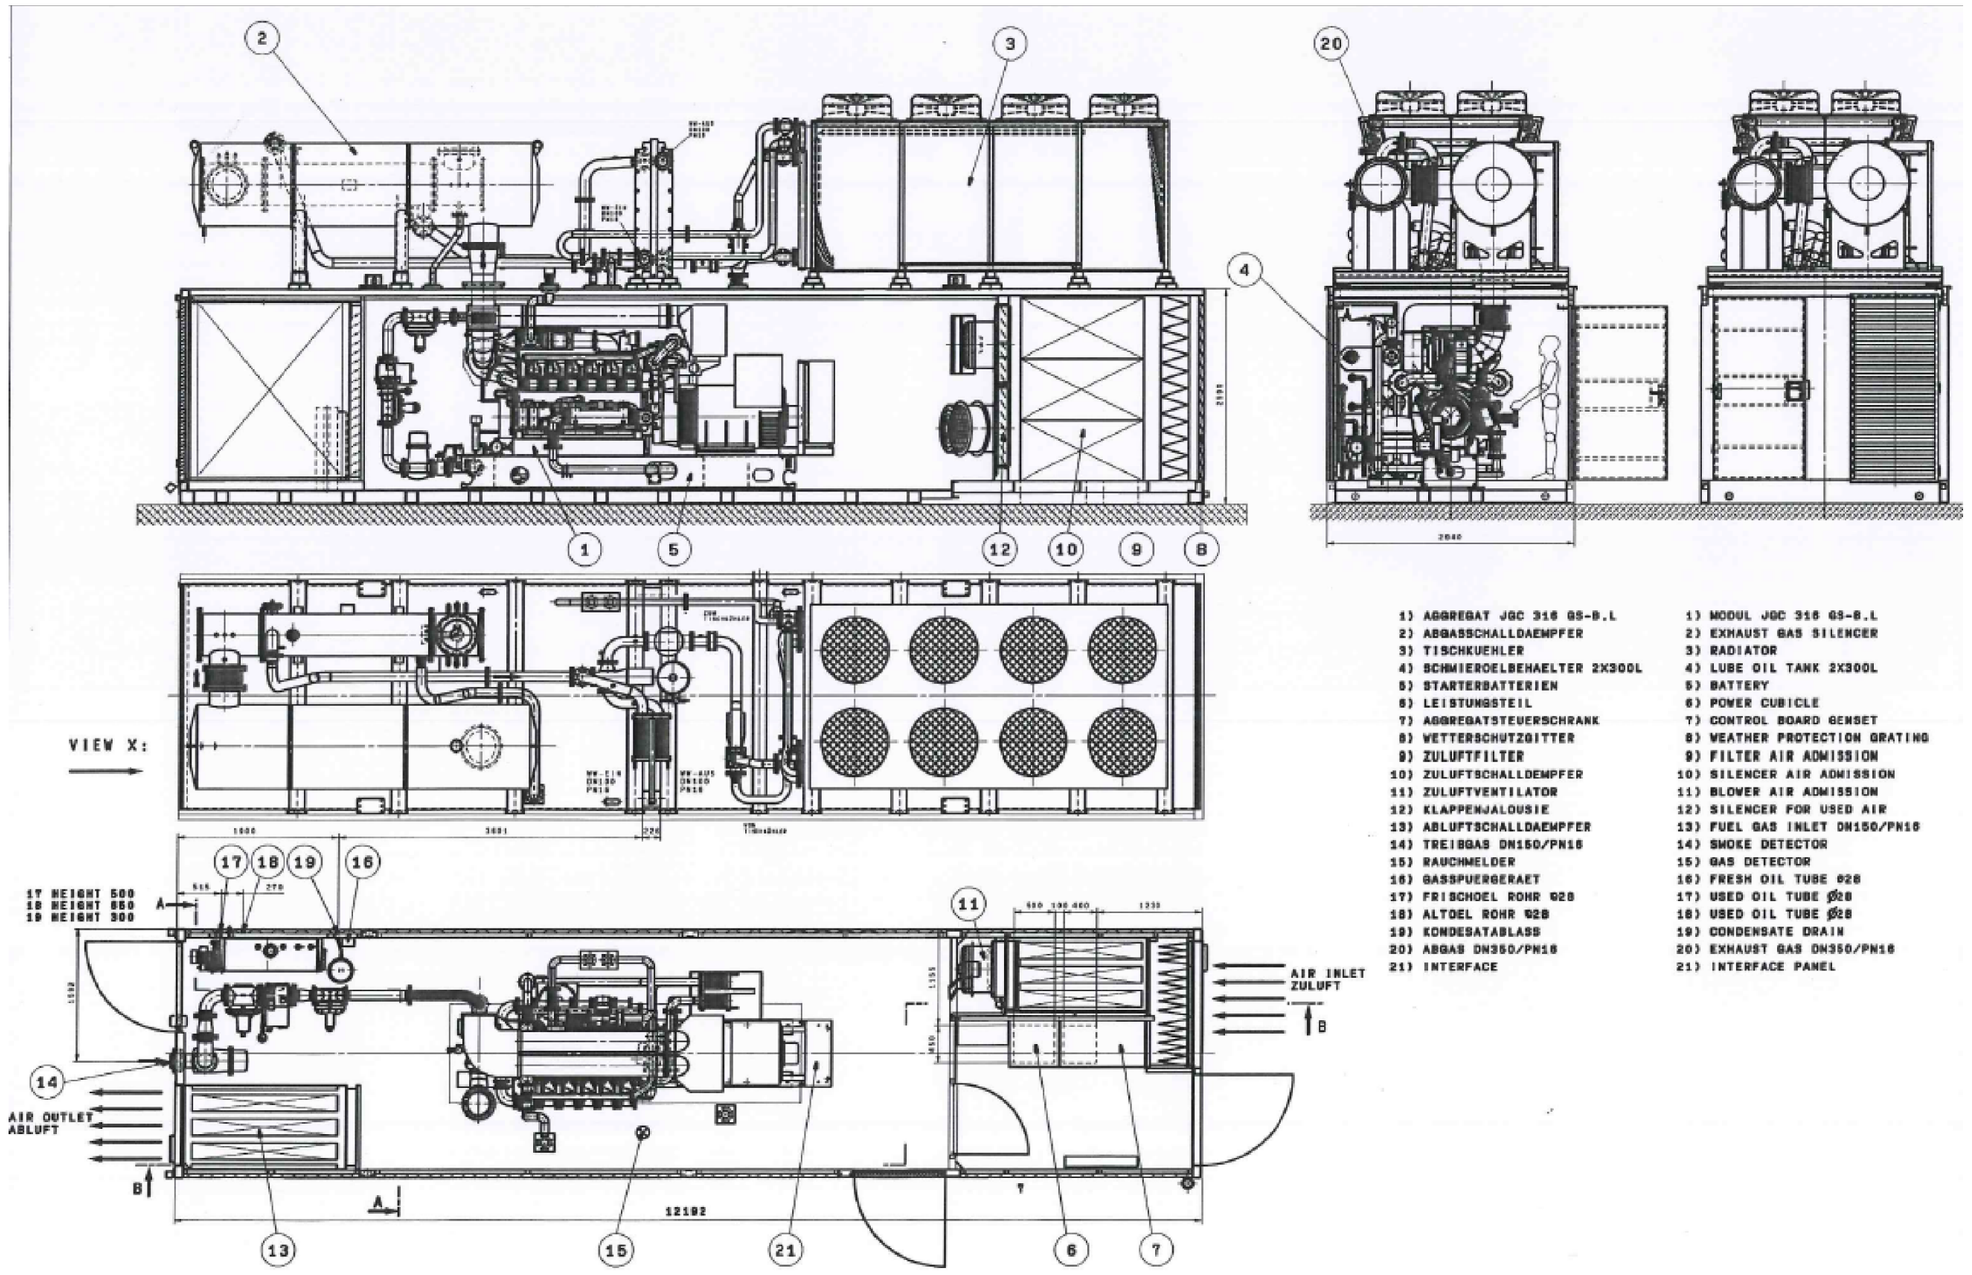

1) AGGREGAT JGC 316 GS-B.L
2) ABGASSCHALLDAEMPFER
3) TISCHKUEHLER
4) SCHMIEROELBEHAELTER 2X300L
5) STARTERBATTERIEN
6) LEISTUNGSTEIL
7) AGGREGATSTEUERSCHRANK
8) WETTERSCHUTZGITTER
9) ZULUFTFILTER
10) ZULUFTSCHALLDEMPFER
11) ZULUFTVENTILATOR
12) KLAPPENJALOUSIE
13) ABLUFTSCHALLDAEMPFER
14) TREIBGAS DN150/PN16
15) RAUCHMELDER
16) GASSPUERGERAET
17) FRISCHOEL ROHR Ø28
18) ALTOEL ROHR Ø28
19) KONDESATABLASS
20) ABGAS DN350/PN16
21) INTERFACE

1) MODUL JGC 316 GS-B.L
2) EXHAUST GAS SILENCER
3) RADIATOR
4) LUBE OIL TANK 2X300L
5) BATTERY
6) POWER CUBICLE
7) CONTROL BOARD GENSET
8) WEATHER PROTECTION GRATING
9) FILTER AIR ADMISSION
10) SILENCER AIR ADMISSION
11) BLOWER AIR ADMISSION
12) SILENCER FOR USED AIR
13) FUEL GAS INLET DN150/PN16
14) SMOKE DETECTOR
15) GAS DETECTOR
16) FRESH OIL TUBE Ø28
17) USED OIL TUBE Ø28
18) USED OIL TUBE Ø28
19) CONDENSATE DRAIN
20) EXHAUST GAS DN350/PN16
21) INTERFACE PANEL

SERVIZIO SANITARIO REGIONALE
EMILIA-ROMAGNA
Azienda Unità Sanitaria Locale di Parma
Strada del Quartiere n°2/a - 43125 PARMA Tel. 0521/393111 - Fax 0521/282393

DIPARTIMENTO TECNICO E DELLE TECNOLOGIE
SERVIZIO ATTIVITA' TECNICHE
Via Spalato n°2 - 43125 Parma - Tel. 0521/393400 - Fax 0521/286311 - Pec. serv_attivita_tecniche@pec.ausl.pr.it

OSPEDALE DI FIDENZA-SAN SECONDO

Via Don Enrico Tincati n°5 - Loc. Vaio - Fidenza (PR)

REALIZZAZIONE DEI LAVORI DI RISTRUTTURAZIONE PRONTO SOCCORSO E COSTRUZIONE DELLA NUOVA ALA

PROGETTO DEFINITIVO
IMPIANTI MECCANICI

UNITA' DI COGENERAZIONE
PIANTA E SEZIONE

ELABORATO **UC01**

SCALA -

GRUPPO DI LAVORO:

geom. Giuliano Bastasini
per. ind. Giuseppe Carlassare
ing. Federica Ceresa
per. ind. Paolo Crovini
ing. Elisa Degiovanni
ing. jr. Roberto Degiovanni
geom. Laura Del Bono
ing. Vincenzo Facchino
geom. Roberto Gallarotti
ing. Daniela Gatto
arch. Andrea Mambriani
per. ind. Paolo Mazzina
geom. Roberto Mellini
per. ind. Paolo Robuschi
ing. Renato Maria Saviano
geom. Pier Paolo Taddei
geom. Michele Tagliavini
geom. Roberta Tagliavini

IL DIRETTORE GENERALE
dr. MASSIMO FABI

IL DIRETTORE DELL'OSPEDALE
dr.ssa MARIA ROSA SALATI

IL DIRETTORE DEL S.A.T.
ing. RENATO MARIA SAVIANO

IL RESP. UNICO DEL PROCEDIMENTO
geom. ROBERTA TAGLIAVINI

IL PROGETTISTA
ing. RENATO MARIA SAVIANO

IL COORDINATORE PER LA SICUREZZA
ing. RENATO MARIA SAVIANO

REV.	DESCRIZIONE	DATA	REDATTO	VERIFICATO	APPROVATO
0	EMISSIONE	16.06.2014	geom. Tagliavini M.	ing. Facchino	ing. Saviano
1					
2					
3					
FILE:	Ospedale di Vaio\Gara ampliamento_____.dwg				PLOT 2:1

Sul presente elaborato vige il DIRITTO di PROPRIETA', per cui ne è vietata la riproduzione anche parziale, cessione a terzi, la diffusione, se non dietro nostra espressa autorizzazione scritta.
Ogni violazione sarà perseguita ai sensi delle vigenti leggi civili e penali