


LOCALE	DESTINAZIONE USO
A0001	Spazio calmo
A0002	Filtro a prova di fumo
A0003	Pancretolo
A0004	Degenza UTIC
A0005	Servizio igienico
A0006	Servizio igienico
A0007	Consolle - Filtro
A0008	Degenza UTIC
A0009	Servizio igienico
A0010	Servizio igienico
A0011	Degenza UTIC
A0012	Ambulatorio chirurgico
A0013	Consolle
A0014	Filtro
A0015	Deposito
A0016	Preparazione paziente
A0017	Soggiorno
A0018	Cucinetta di piano
A0019	Servizio igienico personale
A0020	Servizio igienico personale
A0021	Servizio igienico personale
A0022	Deposito materiale non combustibile
A0023	Corridoio
A0024	Vaio
A0025	Servizio igienico
A0026	Servizio igienico
A0027	Degenza
A0028	Degenza
A0029	Servizio igienico
A0030	Servizio igienico
A0031	Degenza
A0032	Vaio
A0033	Servizio igienico
A0034	Ingresso depositi
A0035	Deposito Spico
A0036	Deposito Rullo
A0037	Vaio - Lavapadelle
A0038	Deposito
A0039	Copertaia
A0040	Guardia infermiere
A0041	Degenza
A0042	Servizio igienico
A0043	Deposito
A0045	Ambulatorio
A0046	Ambulatorio/accettazione PS
A0047	Medico di guardia
A0048	Servizio igienico
A0049	Attesa
A0050	Servizio igienico personale
A0052	Ambulatorio
A0053	Ambulatorio
A0054	Ambulatorio
A0055	Locale tecnico
A0056	Locale tecnico
A0057	Locale tecnico
A0058	Filtro a prova di fumo
A0059	Filtro a prova di fumo
A0060	Locale tecnico
A0061	Corridoio
A0062	Filtro a prova di fumo
A0063	Spazio calmo
SCA01	Scala
SCA03	Scala

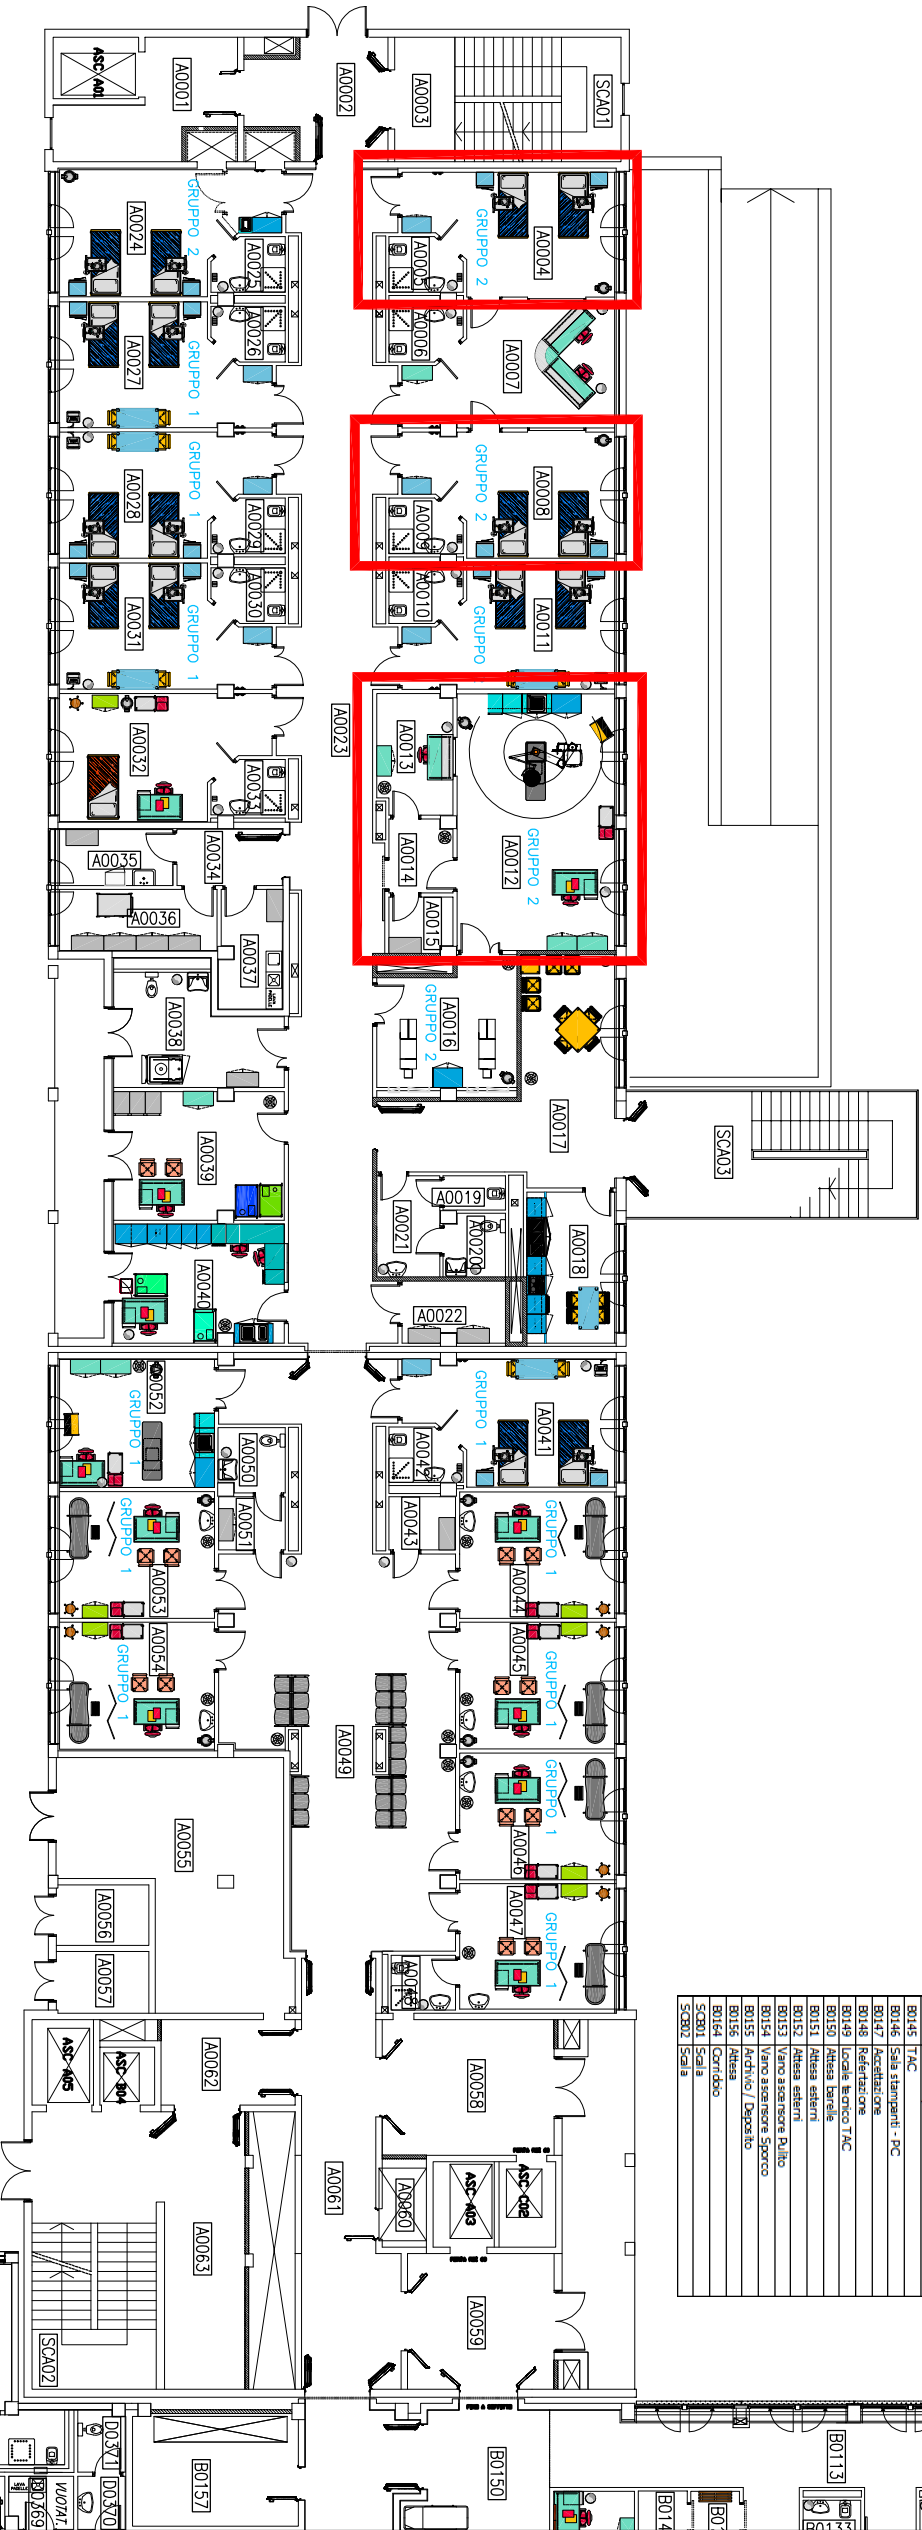

OSPEDALE DI VAIO
CORPO A
PIANO TERRA

LOCALE	DESTINAZIONE USO
B0157	Locale tecnico
B0158	Servizio igienico personale
B0159	Corridoio
B0160	Servizio igienico personale
B0161	Servizio igienico pubblico
B0162	Servizio igienico pubblico
B0163	Servizio igienico pubblico
D0307	Corridoio
D0330	Pancretolo
D0331	Pancretolo
D0334	Attesa
D0355	Servizio igienico pubblico
D0356	Servizio igienico pubblico
D0357	Antibagno
D0358	Botrica
D0359	Camera calda
D0360	Deposito barile e carrozzine
D0361	Triage
D0362	Ambulatorio
D0363	Corridoio
D0364	Ambulatorio emergenze
D0365	Isolamento
D0366	Filtro
D0367	Servizio igienico
D0368	Ripostiglio
D0369	Vucatorio-lavapadelle
D0370	Antibagno
D0371	Servizio igienico
D0372	Ambulatorio
D0373	Deposito
D0374	Bagno assistito
D0375	Ambulatorio
D0376	Ingresso
D0378	Attesa

B0111	Consilia RMN
B0112	Servizio igienico personale
B0113	Corridoio utenti
B0114	Consilia TAC e Diagnostica
B0115	Corridoio studi
B0116	Corridoio ambulatori
B0117	Servizio igienico
B0118	Dispositivo
B0119	Referenzione
B0120	RMN
B0121	Societario
B0122	Societario
B0123	Societario
B0124	Preparazione / Emergenza TAC
B0125	Deposito sporno
B0126	Locale lavoro RMN
B0127	Cucinetta / Rumori
B0128	Studio Diagnostico
B0129	Diagnostica Radiologica
B0130	Servizio igienico
B0131	Spogliatoio
B0132	Diagnostica Radiologica
B0133	Servizio igienico
B0134	Spogliatoio
B0135	TAC
B0136	Studio Primario
B0137	Servizio igienico
B0138	Servizio igienico
B0139	Archivio ecografico
B0140	Referenzione
B0141	Servizio igienico
B0142	Diagnostica Radiologica
B0143	Spogliatoio
B0144	Servizio igienico
B0145	TAC
B0146	Sala stampa - PC
B0147	Accettazione
B0148	Referenzione
B0149	Locale lavoro TAC
B0150	Attesa barile
B0151	Attesa esami
B0152	Attesa esami
B0153	Vano ascensore Spico
B0154	Archivio / Deposito
B0155	Attesa
B0156	Corridoio
SCB01	Scala a
SCB02	Scala b

LOCALE	DESTINAZIONE USO
EOH01	Corridoio
EOH02	Corridoio
EOH03	Corridoio

