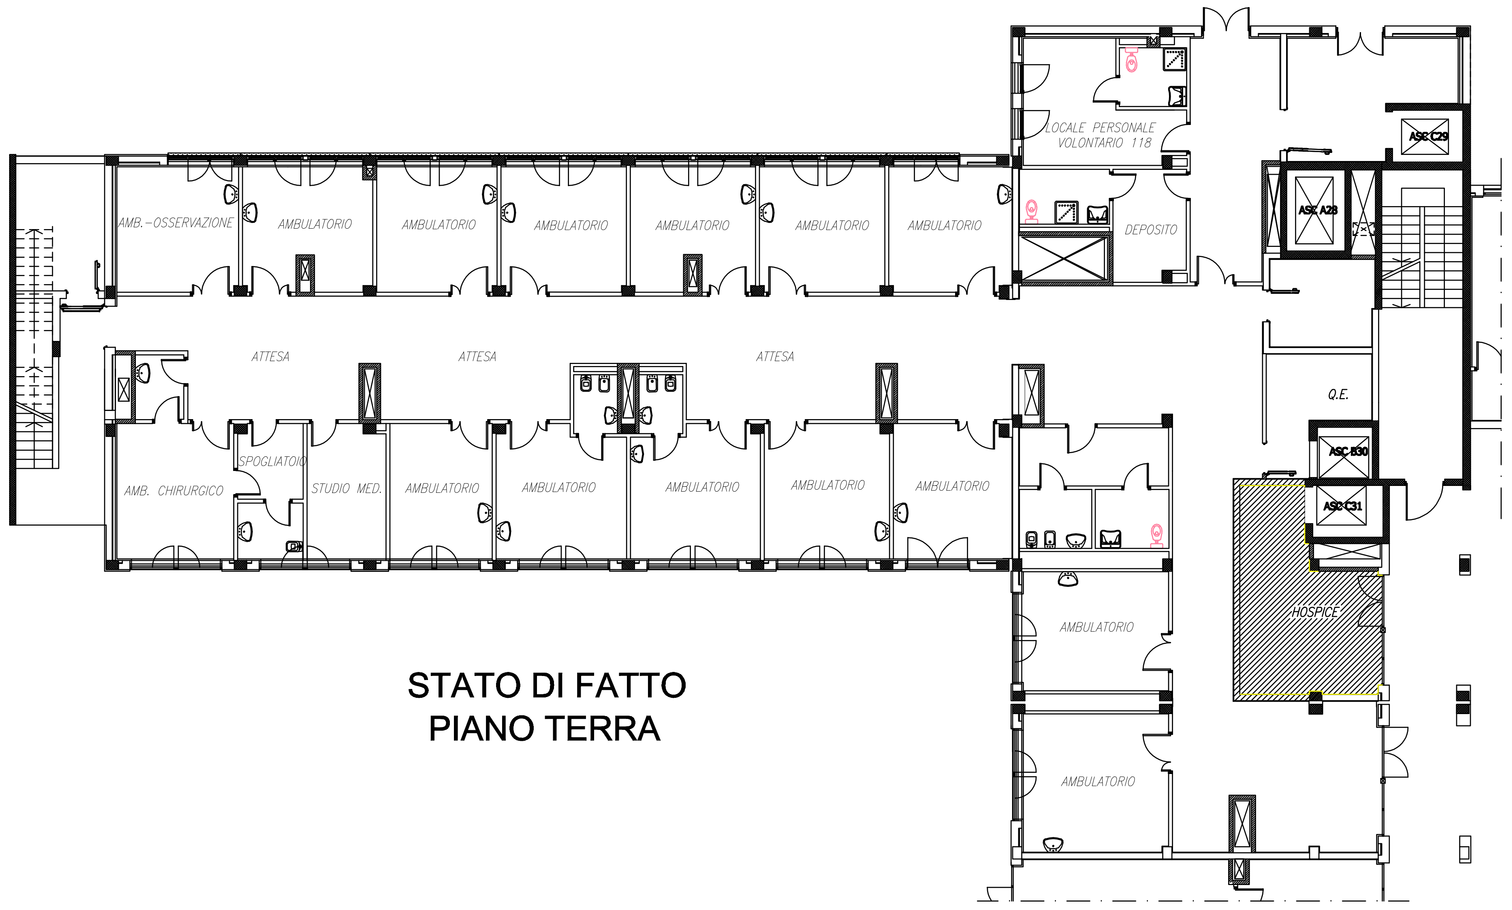

STATO DI FATTO
PIANO TERRA

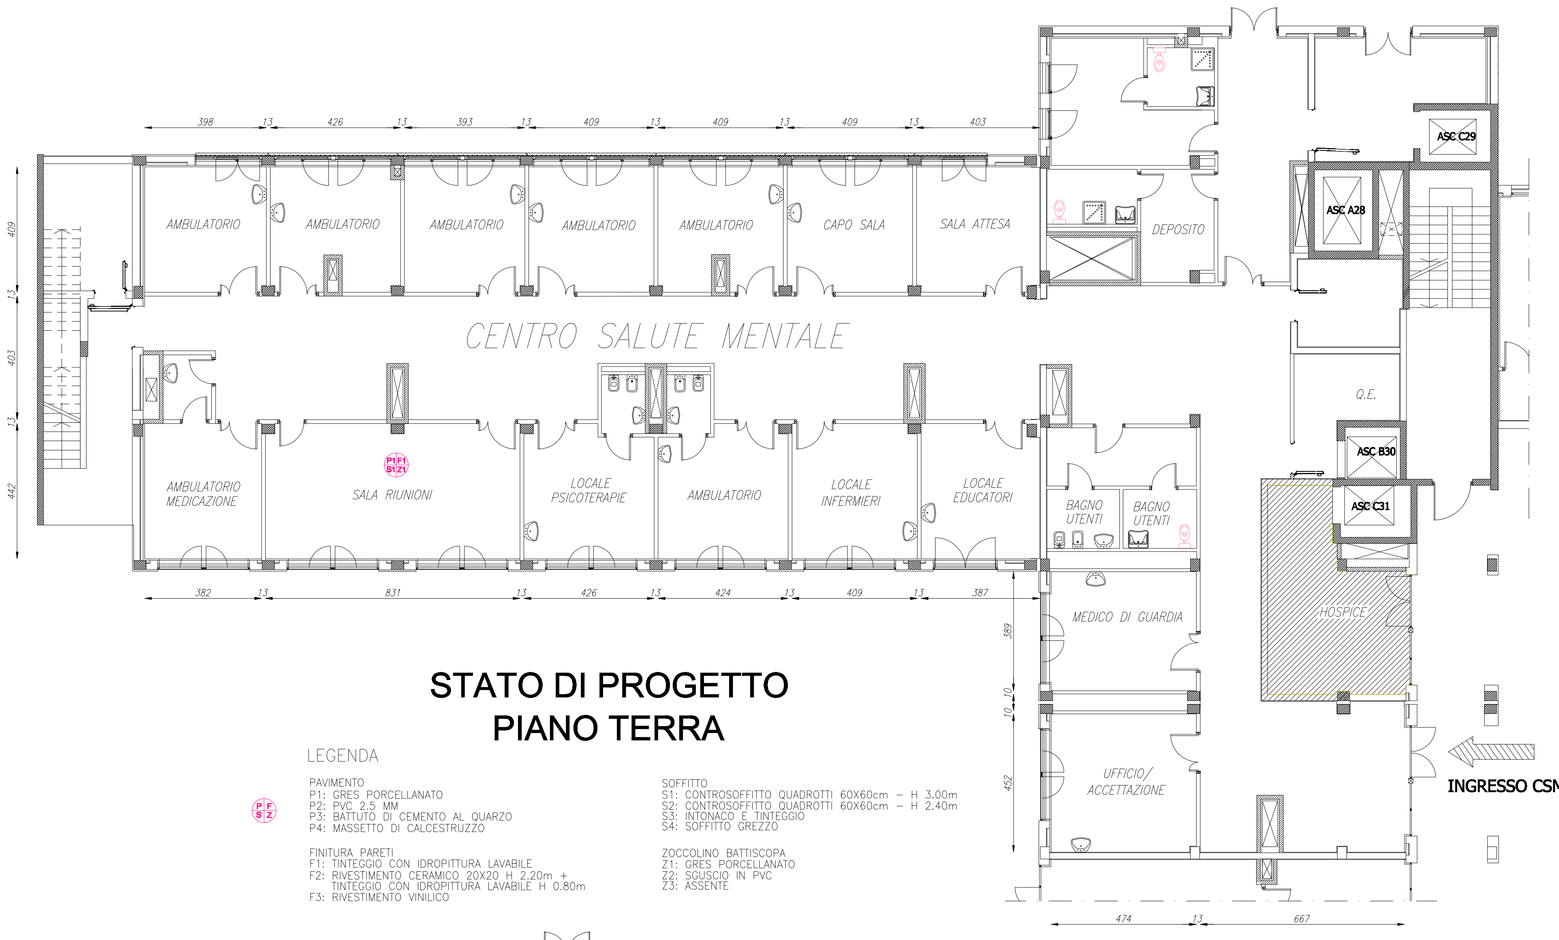

STATO DI PROGETTO
PIANO TERRA

LEGENDA

PAVIMENTO
P1: GRES PORCELLANATO
P2: PVC 2,5 MM
P3: BATTUTO DI CEMENTO AL QUARZO
P4: MASSETTO DI CALCESTRUZZO

FINITURA PARETI
F1: TINTEGGIO CON IDROPITTURA LAVABILE
F2: RIVESTIMENTO CERAMICO 20X20 H 2,20m + TINTEGGIO CON IDROPITTURA LAVABILE H 0,80m
F3: RIVESTIMENTO VINILICO

SOFFITTO
S1: CONTROSOFFITTO QUADROTTI 60X60cm – H 3,00m
S2: CONTROSOFFITTO QUADROTTI 60X60cm – H 2,40m
S3: INTONACO E TINTEGGIO
S4: SOFFITTO GREZZO

ZOCCOLINO BATTISCOPA
Z1: GRES PORCELLANATO
Z2: SGUSCIO IN PVC
Z3: ASSENTE

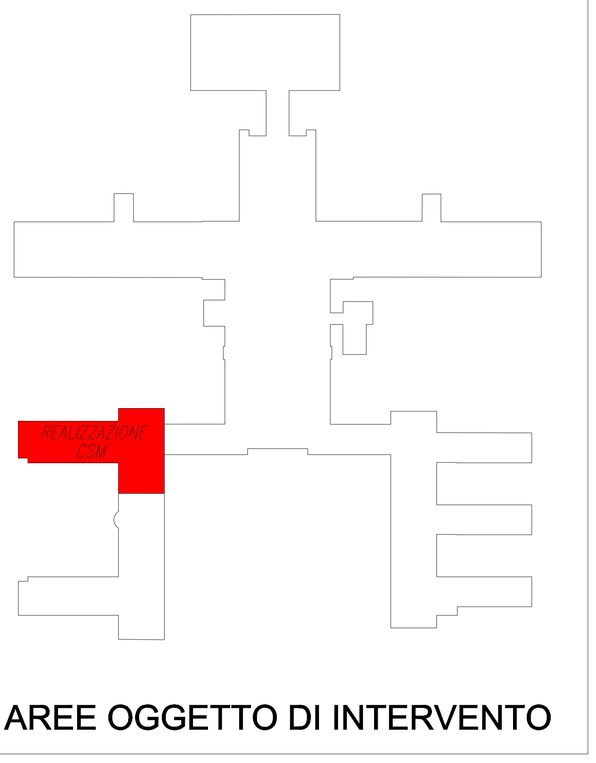

AREE OGGETTO DI INTERVENTO

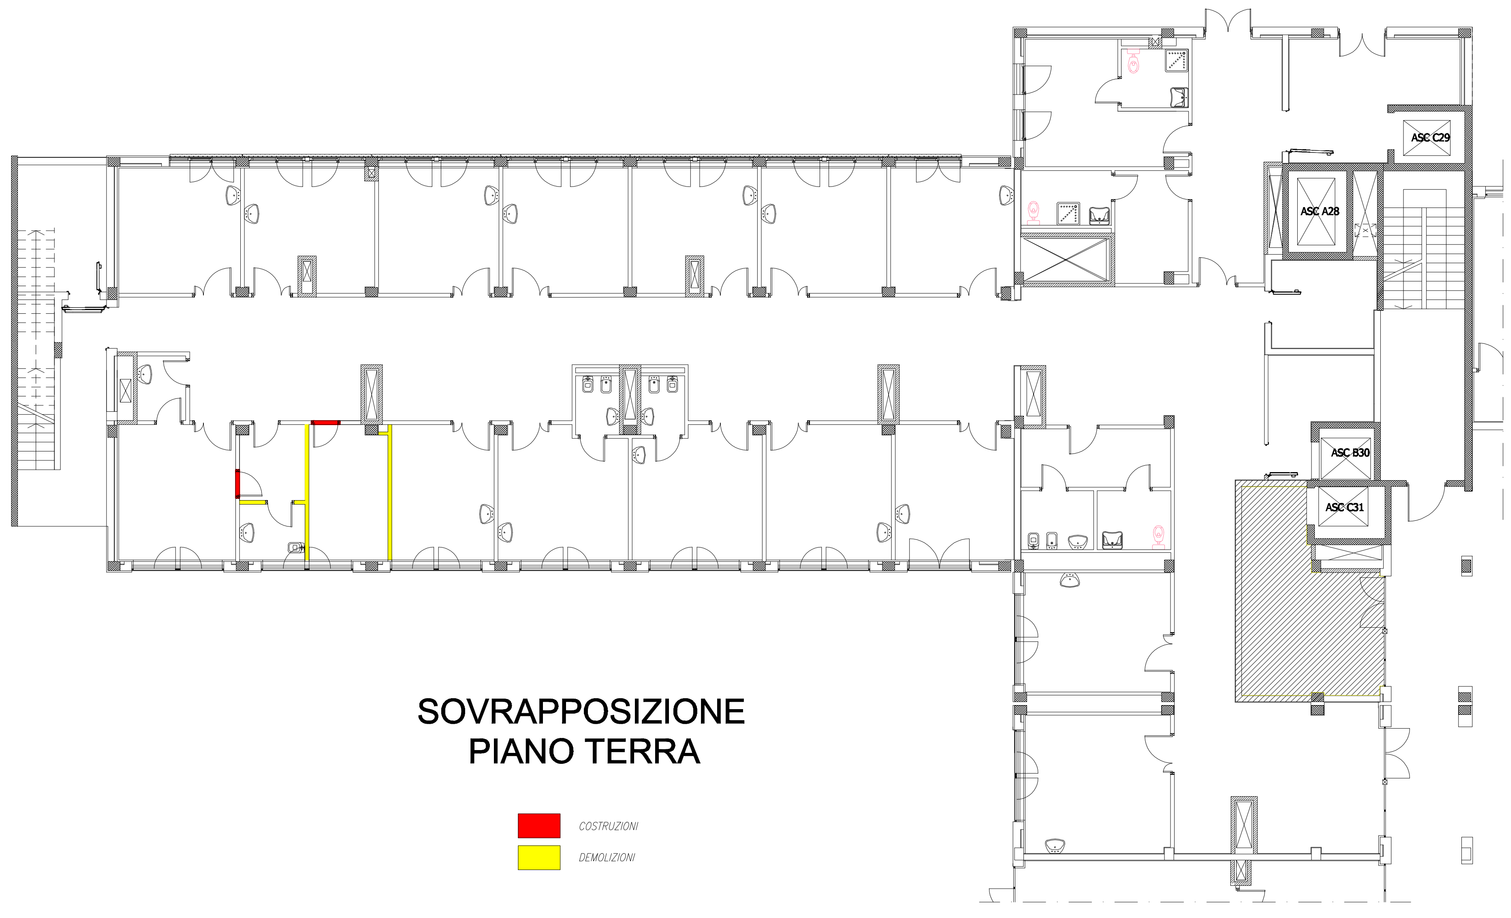

SOVRAPPOSIZIONE
PIANO TERRA

SERVIZIO SANITARIO REGIONALE
EMILIA-ROMAGNA
Azienda Unità Sanitaria Locale di Parma
Strada del Quartiere n°2/a - 43125 PARMA Tel. 0521/393111 - Fax 0521/282393

DIPARTIMENTO TECNICO E DELLE TECNOLOGIE
SERVIZIO ATTIVITA' TECNICHE
Via Spalato n°2 - 43125 Parma - Tel. 0521/393400 - Fax 0521/286311 - Pec. serv_attivita_tecniche@pec.ausl.pr.it

OSPEDALE DI FIDENZA-SAN SECONDO
Via Don Enrico Tincati n°5 - Loc. Vaio - Fidenza (PR)

REALIZZAZIONE DEI LAVORI DI RISTRUTTURAZIONE PRONTO SOCCORSO E COSTRUZIONE DELLA NUOVA ALA

PROGETTO DEFINITIVO
ARCHITETTONICO

REALIZZAZIONE CENTRO SALUTE MENTALE
STATO DI FATTO- STATO DI PROGETTO - SOVRAPPOSIZIONE

ELABORATO **17**
SCALA 1:100

GRUPPO DI LAVORO:
geom. Giuliano Bassanini
per. ind. Giuseppe Carlassare
Ing. Federica Corosa
per. ind. Paolo Crovini
ing. Elisa Degiovanni
ing. Jr. Roberto Degiovanni
geom. Laura Del Bono
ing. Vincenzo Facchino
geom. Roberto Gallarotti
Ing. Daniela Gatto
arch. Andrea Mambriani
per. ind. Paolo Manzina
geom. Roberto Molitni
per. ind. Paolo Robuschi
Ing. Renato Maria Saviano
geom. Pier Paolo Taddei
geom. Michele Tagliavini
geom. Roberta Tagliavini

IL DIRETTORE GENERALE dr. MASSIMO FABI
IL DIRETTORE DELL'OSPEDALE dr.ssa MARIA ROSA SALATI
IL DIRETTORE DEL S.A.T. ing. RENATO MARIA SAVIANO

IL RESP. UNICO DEL PROCEDIMENTO geom. ROBERTA TAGLIAVINI
IL PROGETTISTA ing. RENATO MARIA SAVIANO
IL COORDINATORE PER LA SICUREZZA ing. RENATO MARIA SAVIANO

REV.	DESCRIZIONE	DATA	REDATTO	VERIFICATO	APPROVATO
0	EMISSIONE	16.06.2014	geom. Tagliavini M.	ing. Saviano	ing. Saviano
1					
2					
3					

FILE: Ospedale di VaioCsm ampliamentoCSM.dwg PLOT 1:1

Sul presente elaborato vige IL DIRITTO di PROPRIETA', per cui ne è vietata la riproduzione anche parziale, cessione a terzi, la diffusione, se non dietro nostra espressa autorizzazione scritta.
Ogni violazione sarà perseguita ai sensi della vigenti leggi civili e penali.