LEGENDA

CON MOTORE
PALLINO

X=CORPO
XX=SIGLA UTA
X=N° MONTANTE
X=N° PROGRESSIVO
SR-N-XX-X
600x200
DIMENSIONE IN mm
SERRANDA TAGLIAFUOCO REI 120

ST SERRANDA DI TARATURA

X=CORPO
X=N° PROGRESSIVO
X=SIGLA UTA
BR-X
600x200
DIMENSIONE IN mm
BATTERIA DI POST-RISCALDAMENTO

X=CORPO
XX=SIGLA UTA
X=N° MONTANTE
X=N° PROGRESSIVO
SR-N-XX-X
600x200
DIMENSIONE IN mm
SERRANDA MOTORIZZATA

RACCORDO FLESSIBILE

SPOSTAMENTO CANALE RETTANGOLARE

FL +3000 ELEVAZIONE FILO INFERIORE CANALE DAL PAVIMENTO FINITO IN mm

SIGLA DI IDENTIFICAZIONE CIRCUITO
500x400 MT-01 CANALI DI MANDATA

SIGLA DI IDENTIFICAZIONE CIRCUITO
500x400 RT-01 CANALI DI RIPRESA

M1 1500
TIPO DIFFUSORE-BOCCHETTA-ECC.
PORTATA ARIA mc/h

GRIGLIA DI TRANSITO DIM. 500x200

GRIGLIA DI TRANSITO DIM. 500x300

PORTA SOPRALEVATA DAL PAVIMENTO cm 3

1600 QUOTATURA IN MILLIMETRI

4 A TAGLI DI SEZIONE

CAVEDIO ... NUMERAZIONE CAVEDI

+ ..... QUOTA PAVIMENTO FINITO

CORPO "XX" IDENTIFICAZIONE CORPO EDIFICIO

P.F. PUNTO FISSO

01 NUMERAZIONE LOCALE

DESTINAZIONI D'USO DEI LOCALI
PIANO TERZO – CORPO A
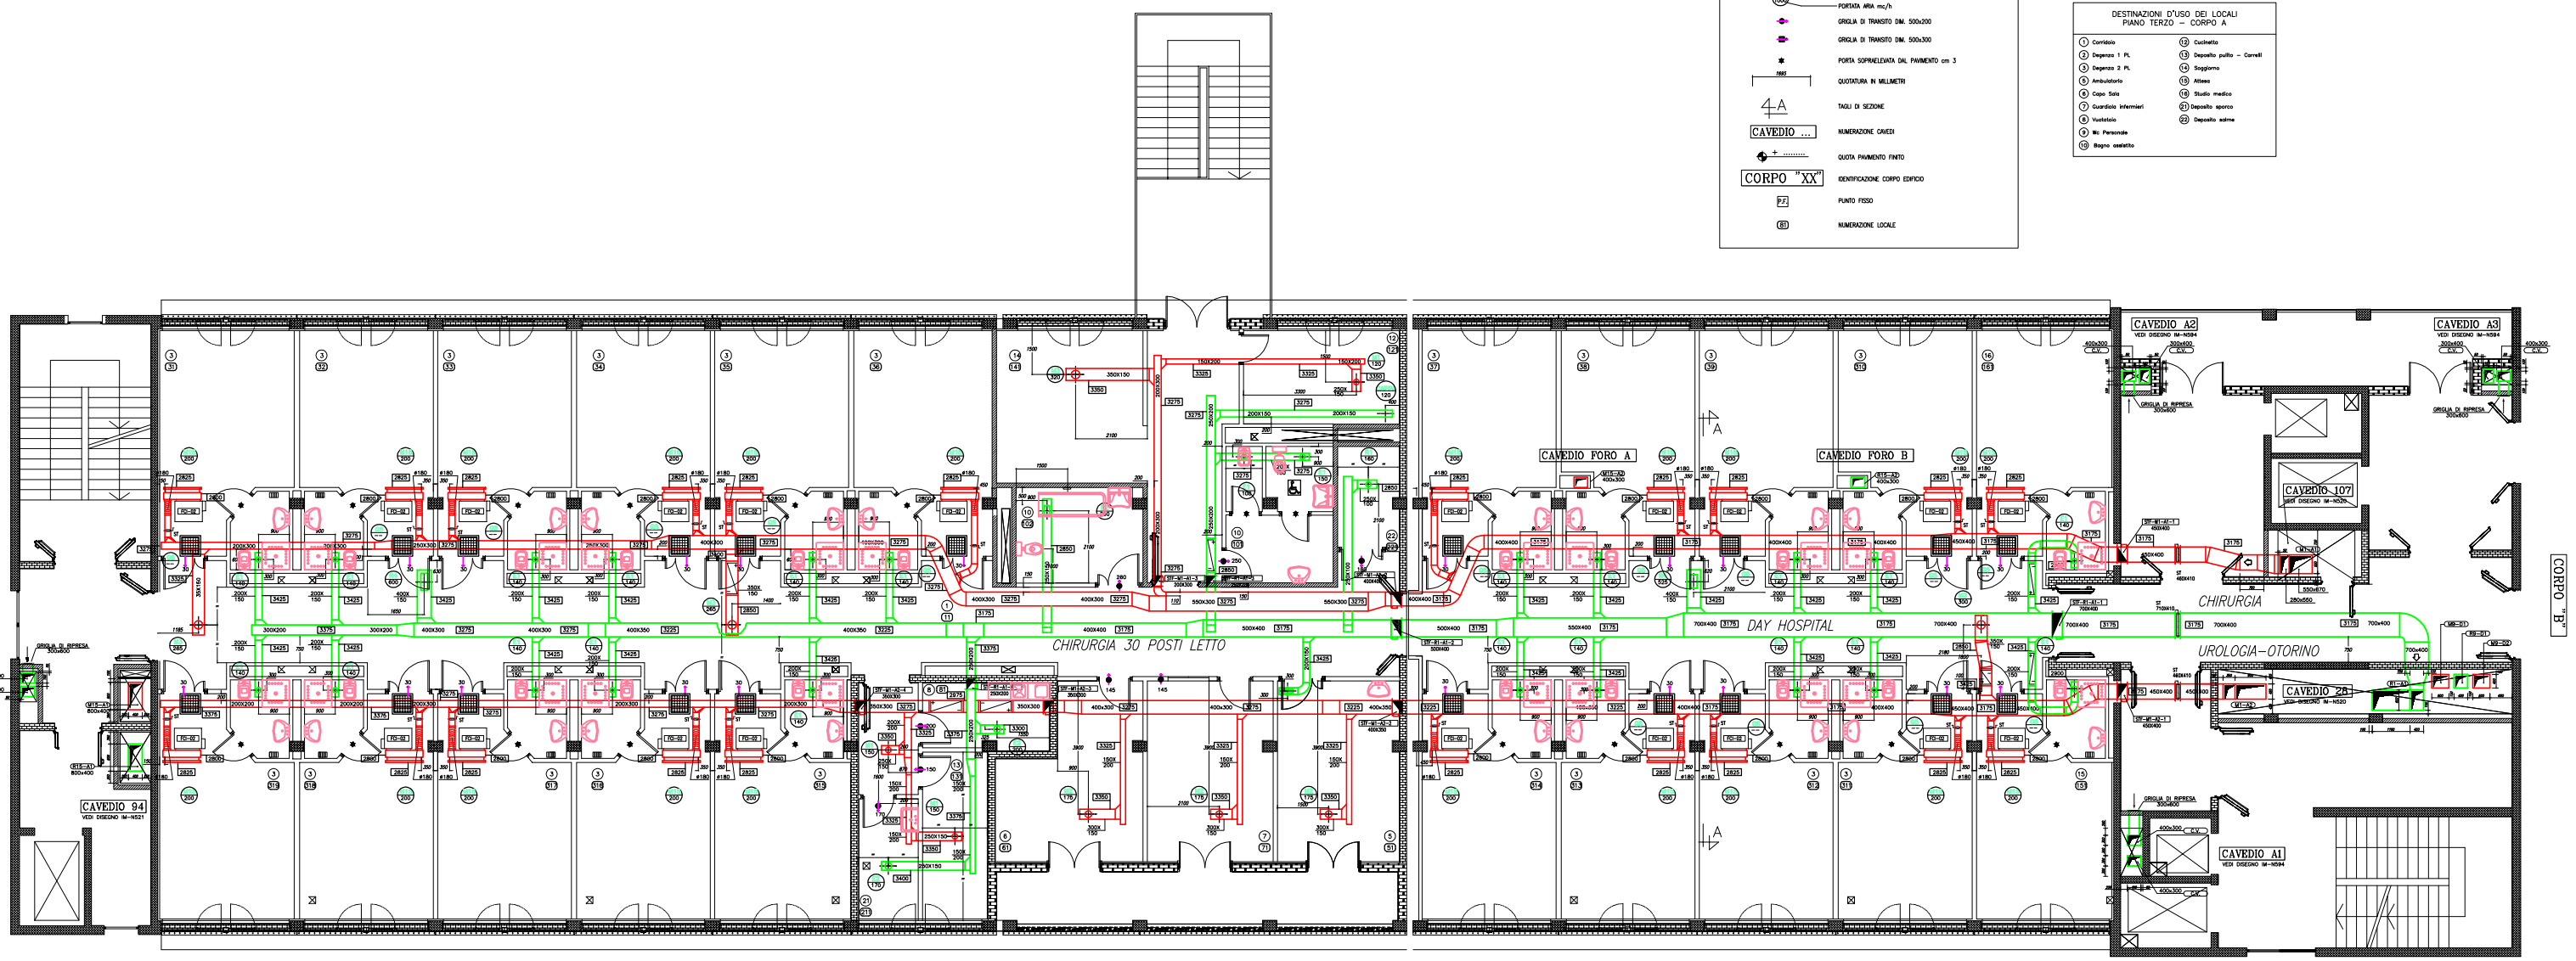
1. Corridoio
2. Degenze 1 PL
3. Degenze 2 PL
4. Ambulatorio
5. Capo Sala
6. Guardiola infermieri
7. Vuotatoio
8. Wc Personale
9. Bagno assistito
10. Cucinetta
11. Deposito pulito – Carrelli
12. Soggiorno
13. Attesa
14. Studio medico
15. Deposito sporco
16. Deposito salme