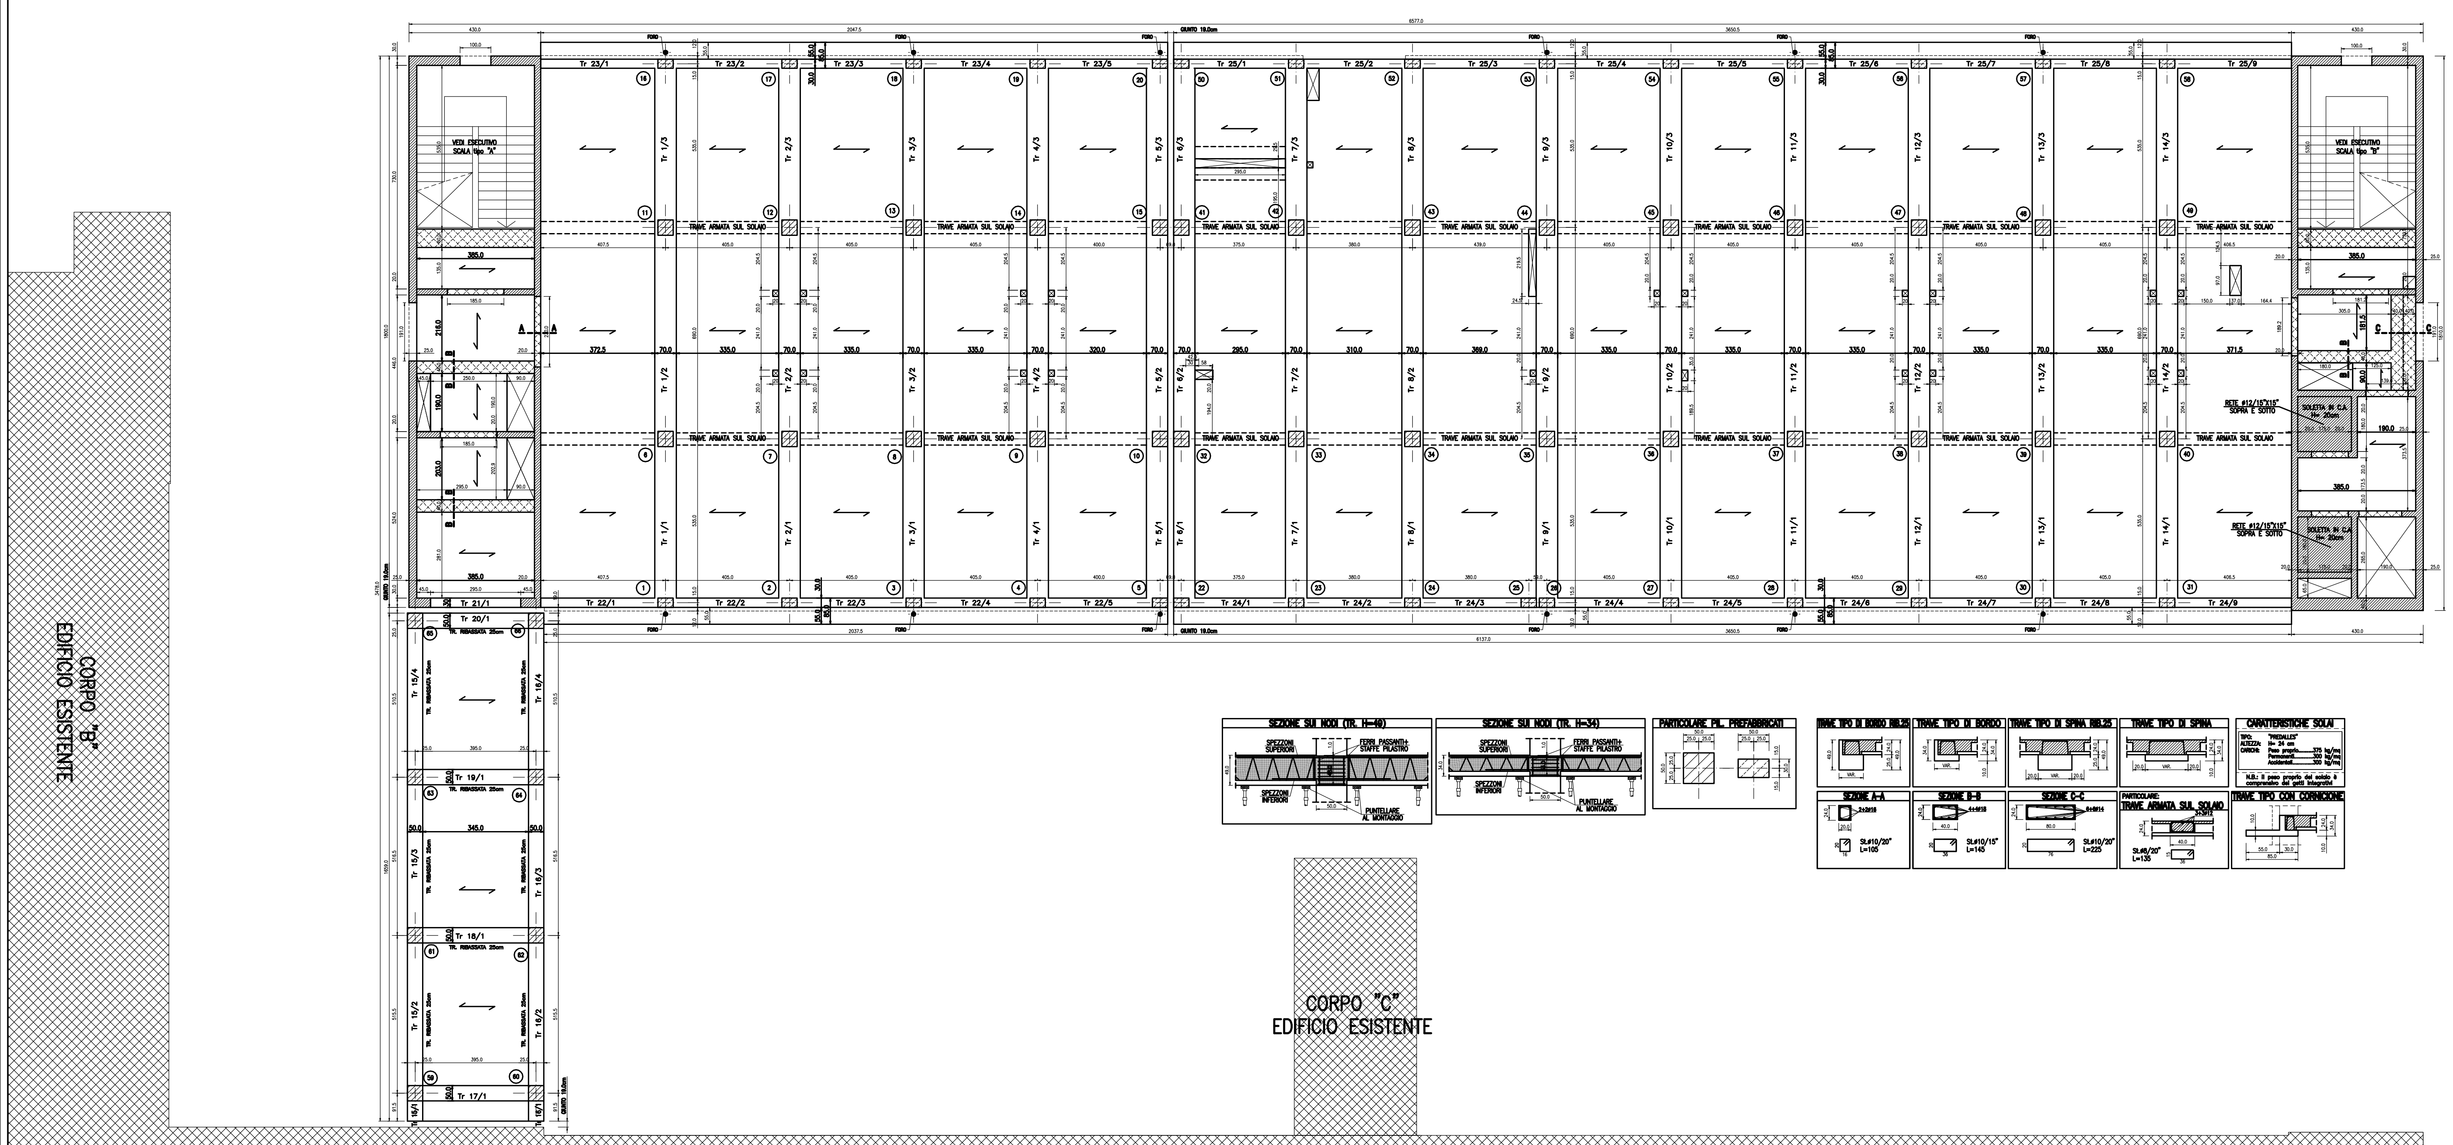

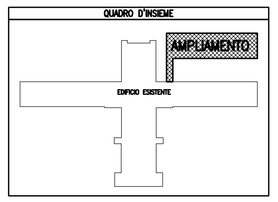

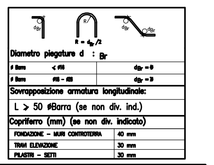

MATERIALI

CALCESTRUZZO GETTATO IN OPERA

FONDAZIONE E MURI CONTROTERRA:
- Classe di esposizione XA1/XC2 (Rck 30)
- Cemento: 425
- Dimensione massima dell'aggregato Dmax = 25 mm
- Rapporto A/C ≤ 0.60
- Consumo minimo di cemento: 300 kg/mc
- Consumo minimo di acqua: 150 lt/mc (l'80%)

ELEVAZIONE (TRAVI, PILASTRI, SETTI):
- Classe di esposizione XC4/XF1 (Rck 30)
- Cemento: 425
- Dimensione massima dell'aggregato Dmax = 30 mm
- Rapporto A/C ≤ 0.60
- Consumo minimo di cemento: 300 kg/mc
- Consumo minimo di acqua: 150 lt/mc (l'80%)

CALCESTRUZZO GETTI DI PREFABBRICAZIONE

ELEVAZIONE (TRAVI, PILASTRI):
- Classe di esposizione XC4/XF1 (Rck 40)
- Cemento: 425
- Dimensione massima dell'aggregato Dmax = 15 mm
- Rapporto A/C ≤ 0.50
- Consumo minimo di cemento: 340 kg/mc
- Consumo minimo di acqua: 170 lt/mc

ACCIAIO PER CALCESTRUZZO

FONDAZIONE E ELEVAZIONE
- B450C (Fyk 450)

ACCIAIO PER CARPENTERIA:
- S235 (Fy 2400)
- S355 (Fy 3500) t≤ 40
- S460 (Fy

SERVIZIO SANITARIO REGIONALE
EMILIA-ROMAGNA
Azienda Unità Sanitaria Locale di Forlì

DIPARTIMENTO TECNICO E DELLE TECNOLOGIE
SERVIZIO ATTIVITÀ TECNICHE
Via Spazzoli n°7 - 47122 Forlì tel. 0543 731444 - fax 0543 731433 - PEC: aus.ra_gestione_patrimonio@pec.ausl.ra.it

OSPEDALE DI FIDENZA-SAN SECONDO

Via Don Minzoni/Tosarelli 3° - Loc. Vaio - Fidenza (PR)

REALIZZAZIONE NUOVO CORPO DI AMPLIAMENTO E RISTRUTTURAZIONE PRONTO SOCCORSO

PROGETTO DEFINITIVO
STRUTTURALE

CORPO DI AMPLIAMENTO

CARPENTERIA 1° SOLAIO

GRUPPO DI LAVORO
geom. Giuliano Rossetti
geom. Luca Bertoni
geom. Iari Giuseppe Carlo
geom. Luca Ghetti
geom. Paolo Gaeta
ing. Gian Luca Ghetti
ing. Luca Ghetti
ing. Alessandro Ghetti
ing. Giacomo Lucchi
geom. Vincenzo Lucchini
geom. Fabrizio Gallerani
arch. Andrea Rondinelli
geom. Fabrizio Ghetti
geom. Fabrizio Ricci
geom. Italo Fabbri
ing. Renato Paolo Ferrara
geom. Pier Paolo Gaeti
geom. Fabrizio Ghetti
geom. Fabrizio Gallerani

DIRETTORE DEL PROGETTO
geom. ROBERTO FALLUCCHI

IL PROGETTISTA
ing. SEVERINO PATA ALFONSO

IL COORDINATORE PER LA SICUREZZA
ing. SEVERINO PATA ALFONSO

IL RESP. UNICO DEL PROCEDIMENTO
geom. ROBERTO FALLUCCHI

IL DIRETTORE DEL U.O. TECNICO
ing. MARCO MARCELLI

IL DIRETTORE DELL'UFFICIO
ing. GIANCARLO MEDA Dott. Ing. LIB.

IL DIRETTORE DEL S.A.A.T.
ing. SEVERINO PATA ALFONSO

REV.	DESCRIZIONE	DATA	REDATTO	VERIFICATO	APPROVATO
00	EMISSIONE	04/2007	ARCH. Fabrizio Ghetti	ING. Alessandro Ghetti	ING. Severino Pata
01					
02					
03					
04					
05					

CODICE ELABORATO: 0 0 0