I SOVRAPORTA DOVRANNO ESSERE VERIFICATI CON L'EFFETTIVA ALTEZZA DEGLI INFISSI

VANO SCALA A

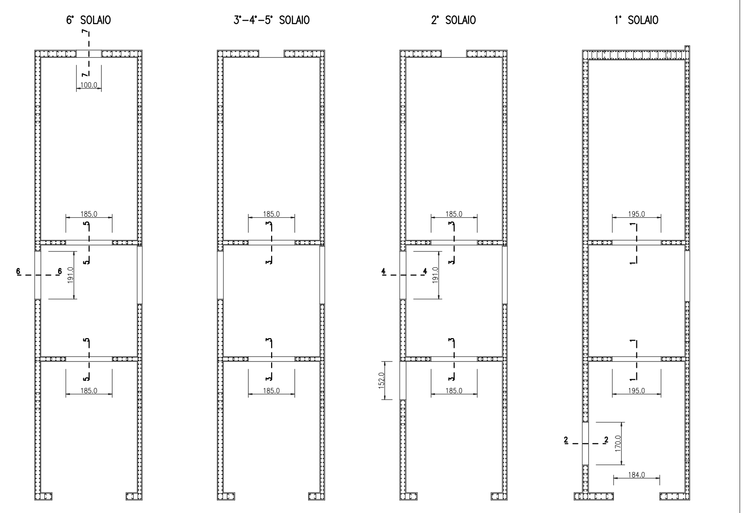

VANO SCALA B

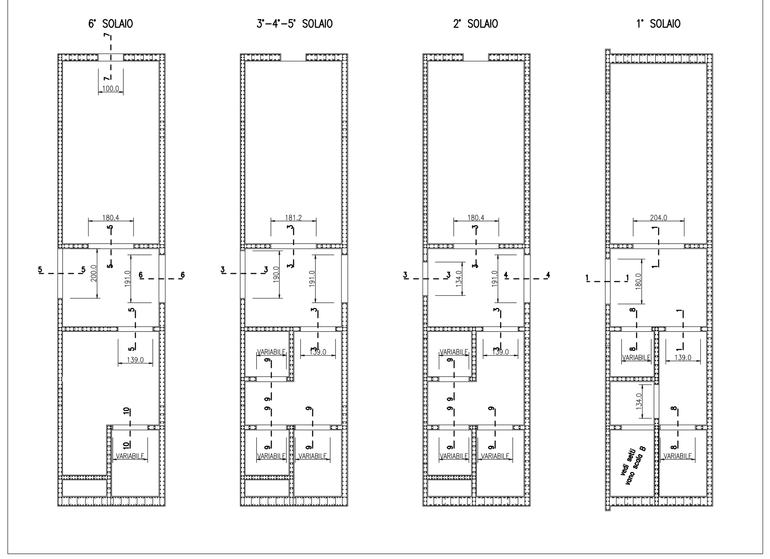

SEZ 2-2
ganci 9ø8/mq

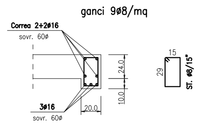

SEZ 1-1
ganci 9ø8/mq

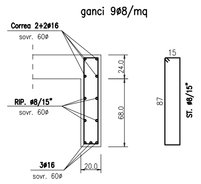

SEZ 3-3
ganci 9ø8/mq

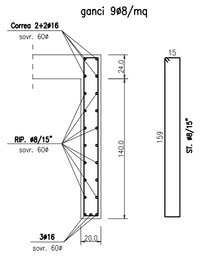

SEZ 4-4
ganci 9ø8/mq

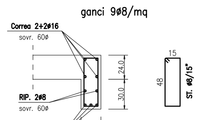

SEZ 5-5
ganci 9ø8/mq

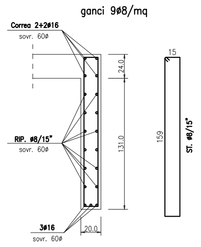

SEZ 6-6
ganci 9ø8/mq

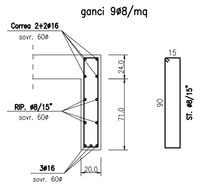

SEZ 7-7
ganci 9ø8/mq

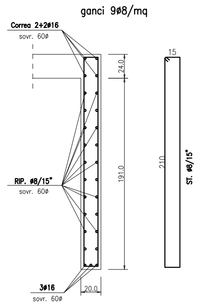

SEZ 8-8
ganci 9ø8/mq

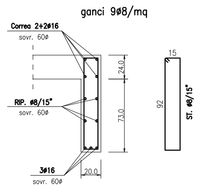

SEZ 9-9
ganci 9ø8/mq

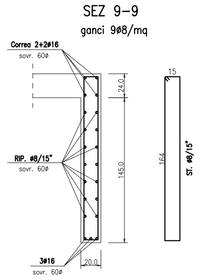

SEZ 10-10
ganci 9ø8/mq

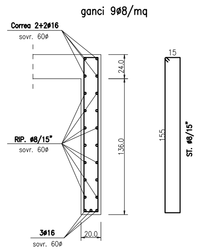

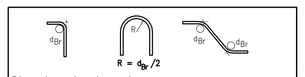

Diametro piegature d : Br

ø Barra	< ø16	dBr = 4ø
ø Barra	ø18 - ø26	dBr = 7ø

Sovrapposizione armatura longitudinale:

L > 50 øBarra (se non div. ind.)

Copriferro (mm) (se non div. indicato)

FONDAZIONE - MURI CONTROTERRA	40 mm
TRAVI ELEVAZIONE	30 mm
PILASTRI - SETTI	30 mm

MATERIALI

CALCESTRUZZO GETTATO IN OPERA

FONDAZIONI E MURI CONTROTERRA:
- Classe di resistenza C25/30 (Rck 300)
- Cemento 42S
- Dimensione massima dell'aggregato Dmax = 25 mm
- Classe di consistenza S4
- Dosaggio minimo di cemento: 280 kg/mc
- Esposizione Ambientale:XC2 (UNI EN 206-1)

ELEVAZIONE (TRAVI, PILASTRI, SETTI):
- Classe di resistenza C28/35 (Rck 350)
- Cemento 42S
- Dimensione massima dell'aggregato Dmax = 20 mm
- Classe di consistenza S4
- Dosaggio minimo di cemento: 300 kg/mc
- Esposizione Ambientale:XC1 (UNI EN 206-1)

CALCESTRUZZO GETTI DI PREFABBRICAZIONE

ELEVAZIONE (TRAVI, PILASTRI):
- Classe di resistenza C35/45 (Rck 450)
- Cemento 42S
- Dimensione massima dell'aggregato Dmax = 15 mm
- Classe di consistenza S4
- Dosaggio minimo di cemento: 300 kg/mc
- Esposizione Ambientale:XC1 (UNI EN 206-1)

ACCIAIO PER CALCESTRUZZO

FONDAZIONI E ELEVAZIONE
- B450C (FeB 44k)

ACCIAIO PER CARPENTERIA:

- S235 (Fe 360)
- Bullonerie classe 8.8
- Dodi 6S

SERVIZIO SANITARIO REGIONALE
EMILIA-ROMAGNA
Azienda Unità Sanitaria Locale di Parma
Strada del Quartiere n°2a - 43125 PARMA - Tel. 0521/393111 - Fax 0521/292393

DIPARTIMENTO TECNICO E DELLE TECNOLOGIE
SERVIZIO ATTIVITA' TECNICHE
Via Spalato n°2 - 43125 Parma - Tel. 0521/393400 - Fax 0521/286311 - Pec. serv_attivita_tecniche@pec.ausl.pr.it

OSPEDALE DI FIDENZA-SAN SECONDO

Via Don Enrico Tincati n°5 - Loc. Vaio - Fidenza (PR)

REALIZZAZIONE NUOVO CORPO DI AMPLIAMENTO E RISTRUTTURAZIONE PRONTO SOCCORSO

PROGETTO DEFINITIVO
STRUTTURALE

CORPO DI AMPLIAMENTO

SOVRAPORTA VANI SCALA "A" E "B"

GRUPPO DI LAVORO:
geom. Giuliano Bastoini
geom. Luca Biavarelli
per. ind. Giuseppe Carbasare
ing. Federica Cereso
per. ind. Paolo Crovisi
ing. Elisa Degiovanni
ing. jr. Roberto Degiovanni
geom. Laura Del Bosso
ing. Vincenzo Facchino
geom. Roberto Gallarotti
arch. Andrea Mambriani
per. ind. Paolo Mazzina
geom. Roberto Mellisa
per. ind. Paolo Robacchi
ing. Renato Maria Saviano
geom. Pier Paolo Tadini
geom. Michele Tagliavini
geom. Roberta Tagliavini

PROGETTO STRUTTURE
dott. ing. MAURO FERRARI
Via Aristotele n. 5
Tel. 3356030461 - 0522 865441
42122 - Reggio Emilia

ELABORATO **DS. 19**

SCALA 1:50

IL DIRETTORE GENERALE
dr. MASSIMO FASI

IL DIRETTORE DELL'OSPEDALE
dr.ssa MARIA ROSA SALATI

IL DIRETTORE DEL S.A.T.
ing. RENATO MARIA SAVIANO

IL RESP. UNICO DEL PROCEDIMENTO
geom. ROBERTA TAGLIAVINI

IL PROGETTISTA
ing. RENATO MARIA SAVIANO

IL COORDINATORE PER LA SICUREZZA
ing. RENATO MARIA SAVIANO

REV.	DESCRIZIONE	DATA	REDATTO	VERIFICATO	APPROVATO
0	EMISSIONE	06.09.2013	geom. Ferrari A.	dott. ing. Ferrari M.	dott. ing. Ferrari M.
1					
2					
3					

FILE: Ospedale di Vaio\Progetto definitivo\OSPEDIFIDENZA-SAN SECONDO.dwg

Ed proiezione elaborato rage 8 DIRITTI DI PROPRIETA' - per cui ne è vietata la riproduzione anche parziale - cedendo a terzi le sole copie, ne non dovrà mai in nessun caso, ne non dovrà mai in nessuna autorizzazione scritta.
Ogni violazione sarà perseguita ai sensi della legge sul diritto d'autore