


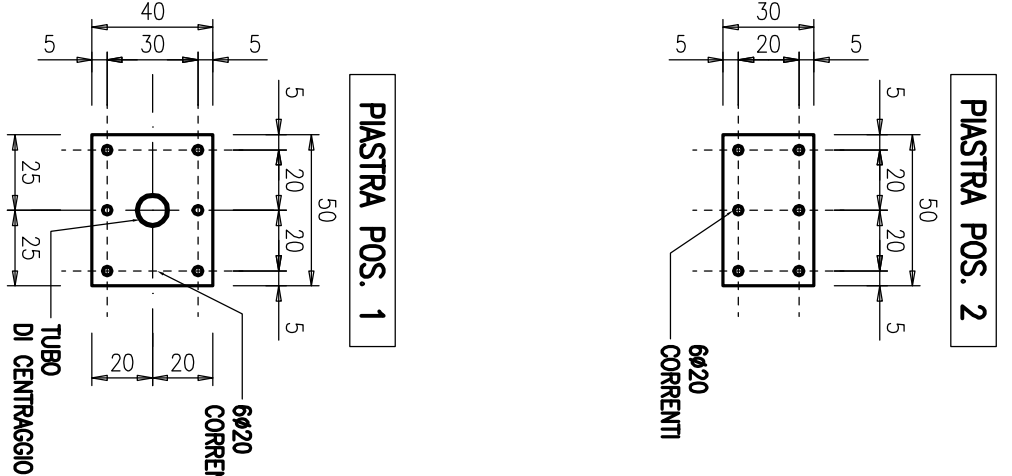
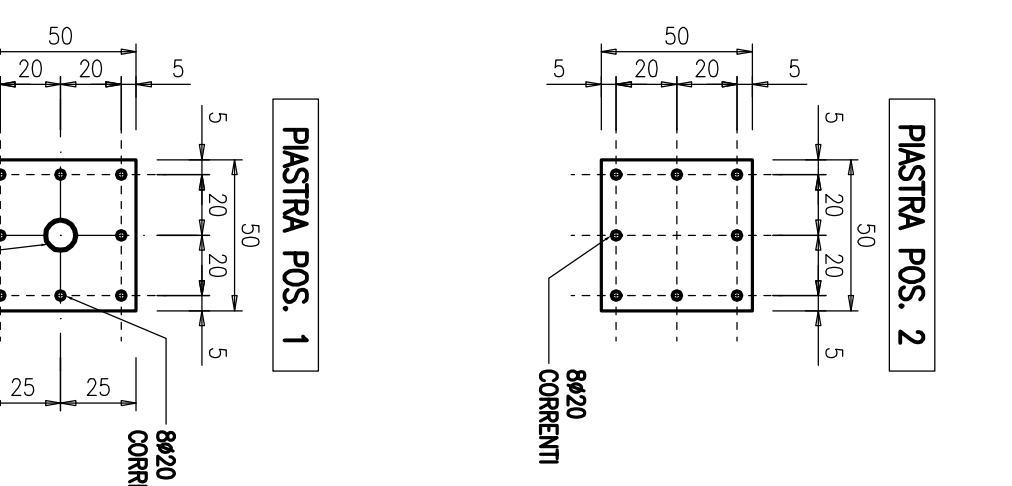
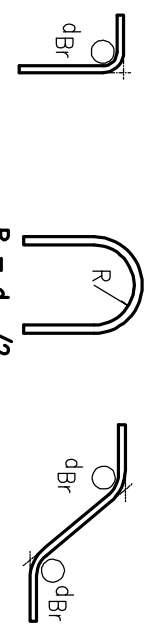


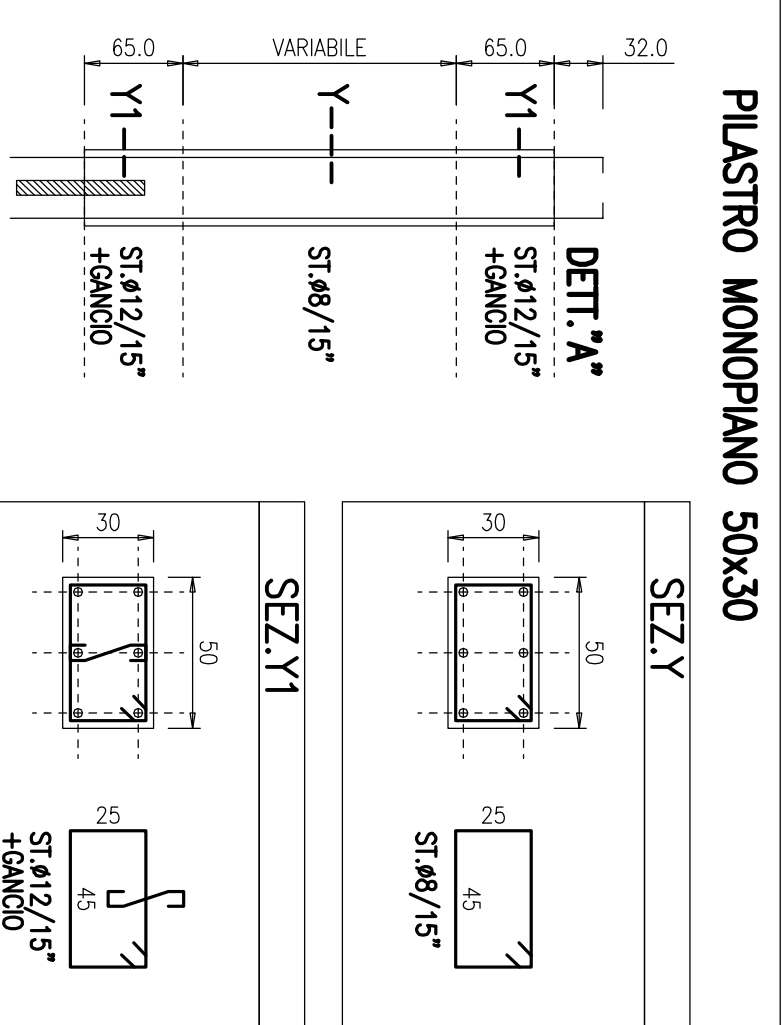

PILASTRO MONOPIANO
30x50
PL. N° 67
N°1 PEZZO

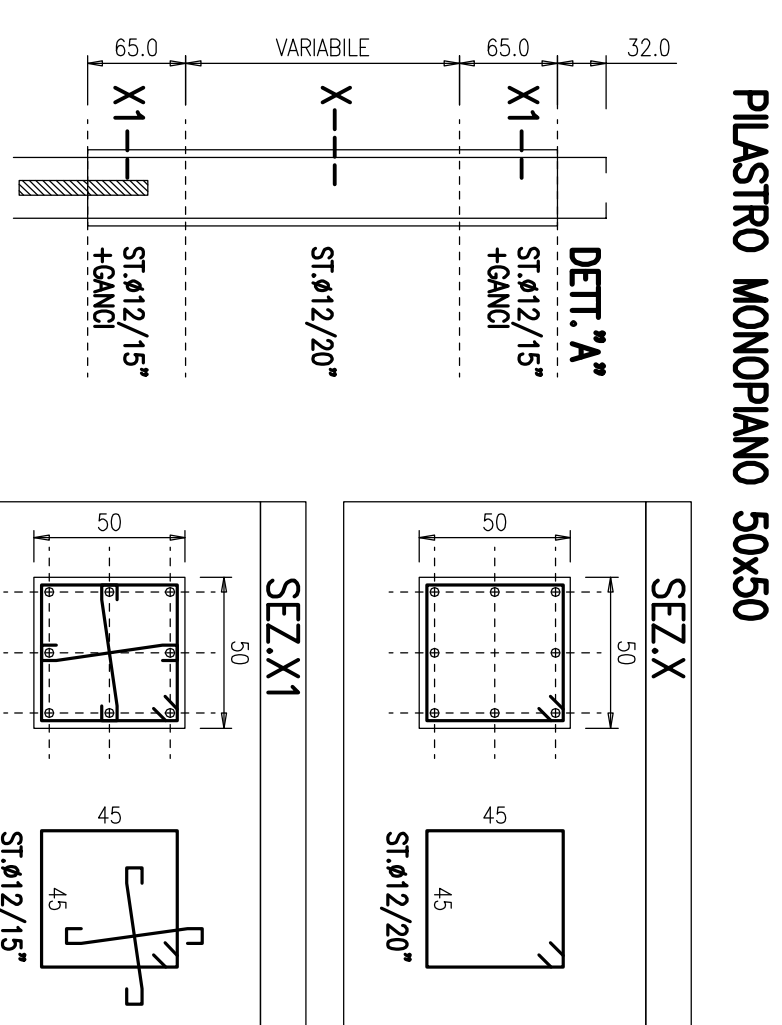

PILASTRO MONOPIANO
50x50
PL. N° 21
N°1 PEZZO

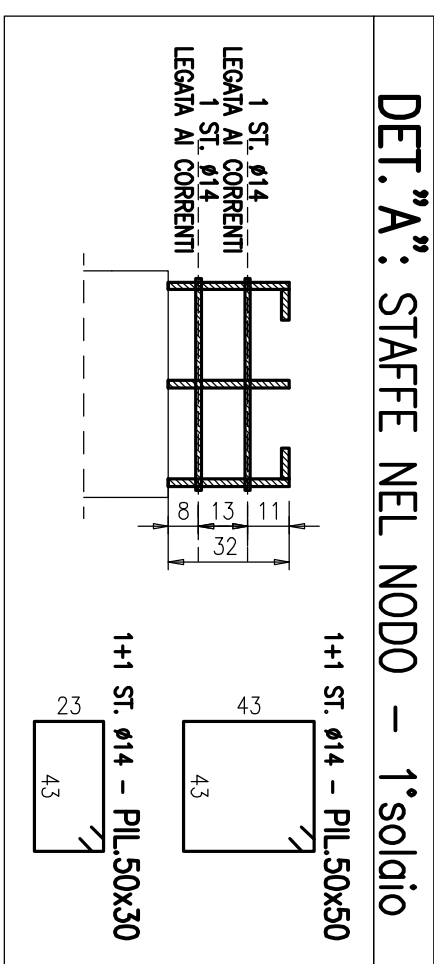

Diametro piastre d : Br 		Sovrapposizione armatura longitudinale: $L \geq 50 \phi_{bra}$ (se non div. indicata)	
Spessore $t \leq R/5$	Spessore $t \leq R/5$	Spessore $d_{br} = \phi$	Spessore $d_{br} = \phi$
Formazione - MARI COMPRESORA TRAVI ELEVAZIONE PLASTICI - SESTI		Formazione - MARI COMPRESORA TRAVI ELEVAZIONE PLASTICI - SESTI	
Copertura (mm) 40 mm 50 mm 50 mm	Copertura (mm) 40 mm 50 mm 50 mm	Copertura (mm) 40 mm 50 mm 50 mm	Copertura (mm) 40 mm 50 mm 50 mm

MATERIALS

CALCESTRUZZO GETTATO IN OPERA

FONDAZIONI E MURI CONTROTERRA:

- Classe di resistenza C25/30 (Rck 300)
- Cemento 425
- Dimensione massima dell'aggregato D_{max} = 25 mm
- Classe di consistenza S4
- Dosaggio minimo di cemento: 280 kg/mc
- Esposizione Ambientale: XC2 (UNI EN 206-1)

ELEVAZIONE (TRAVI, PIASTRI, SETTI).

CALCESTRUZZO GETTI DI PREFABBRICAZIONE

- ELEVAZIONE (TRAVI, PILASTRI):**
- Classe di resistenza C35/45 (Rok 450)
 - Cemento 425
 - Dimensione massima dell'aggregato D_{max} = 15 mm
 - Classe di resistenza C4

ACCIAIO PER CALCESTRUZZO

- B450C (FeB 44k)

ACCIAIO PER CARPENTERIA:

- Bulloneria classe 8.8
- Dadi 6S

 **SERVIZIO SANITARIO REGIONALE**
EMILIA-ROMAGNA
Azienda Unità Sanitaria Locale di Parma
Strada del Quartiere n°2/a - 43125 PARMA. Tel. 0521/393111 - Fax 0521/282393

DIPARTIMENTO TECNICO E DELLE TECNOLOGIE
SERVIZIO ATTIVITA' TECNICHE

OSPEDALE DI FIDENZA-SAN SECONDO
Via Don Enrico Tincati n°5 - Loc. Vaio - Fidenza (PR)

Via Don Enrico Tincani n°5 - L.Oc. Vaio - Fidenza (PR)

REALIZZAZIONE NUOVO CORPO DI
AMPLIAMENTO E RISTRUTTURAZIONE
PRONTO SOCCORSO

PROGETTO DEFINITIVO

STRUTTURALE

PROPO DI AMPLIAMENTO

ARMATURA PILASTRI MONOPIANO - 1° SOLAIO
PL. N. 21-67

DS. 30

PROGETTO STRUTTURE
dott. ing. MATTEO FERRARI
Via Anselmotti n. 5
Tel. 3356039441 - 0522 865441
42122 - Reggio Emilia

ELABORATO

SCALA

1:50

DS.30

IL DIRETTORE GENERALE di MASSIMO FARI	IL DIRETTORE DELL'OSPEDALE di csa MARIA ROSA SALATI	IL DIRETTORE DEL S.A.T. ine RENATO MARIA SAYANO
--	--	--

III. RESULTS AND DISCUSSION

ing. RENATO MARIA SAVIANO
ing. RENATO MARIA SAVIANO

REV.	DESCRIZIONE	DATA	REDATTO	VERIFICATO	APPROVATO
0	EMISSIONE	06/09/2013	giov. Piretti A.	dr. ing. Piretti M.	dr. ing. Piretti A.

FILE	
ognuno di noi può essere un "good citizen".	