




P.L. N° 61-62-63-64-65-66

N°6 PEZZI


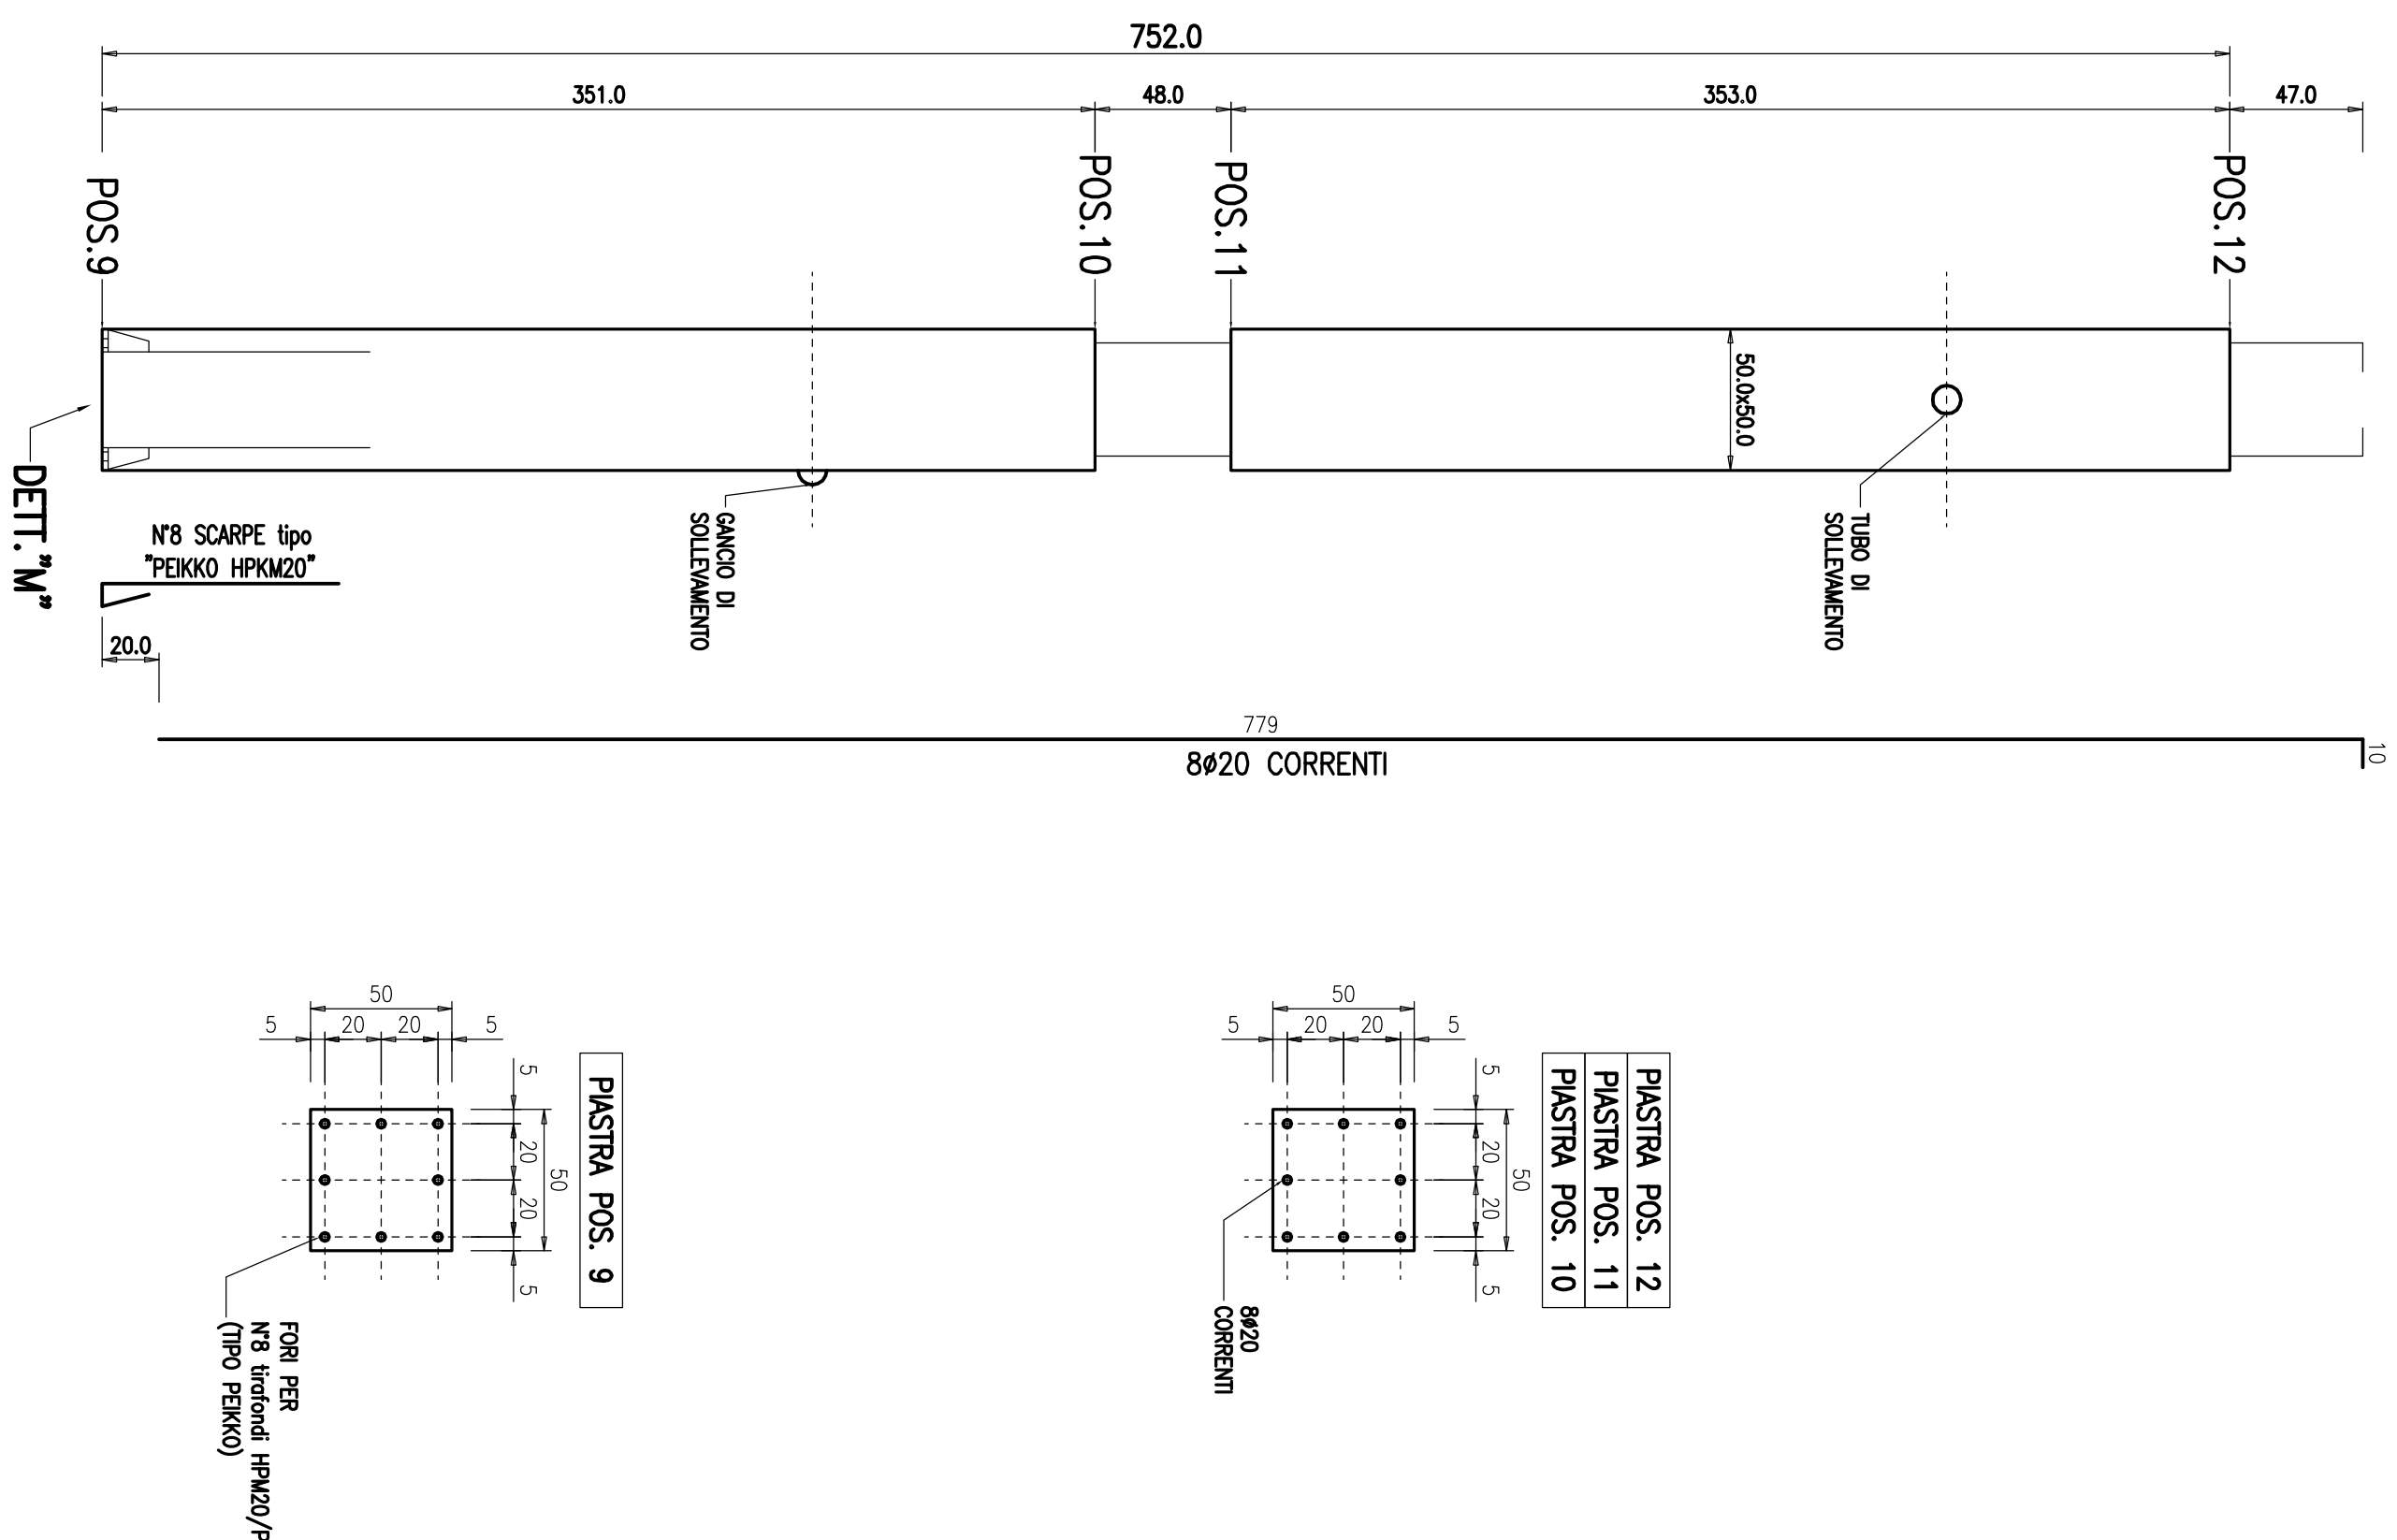


PL. N° 59-60

N°2 PEZZI

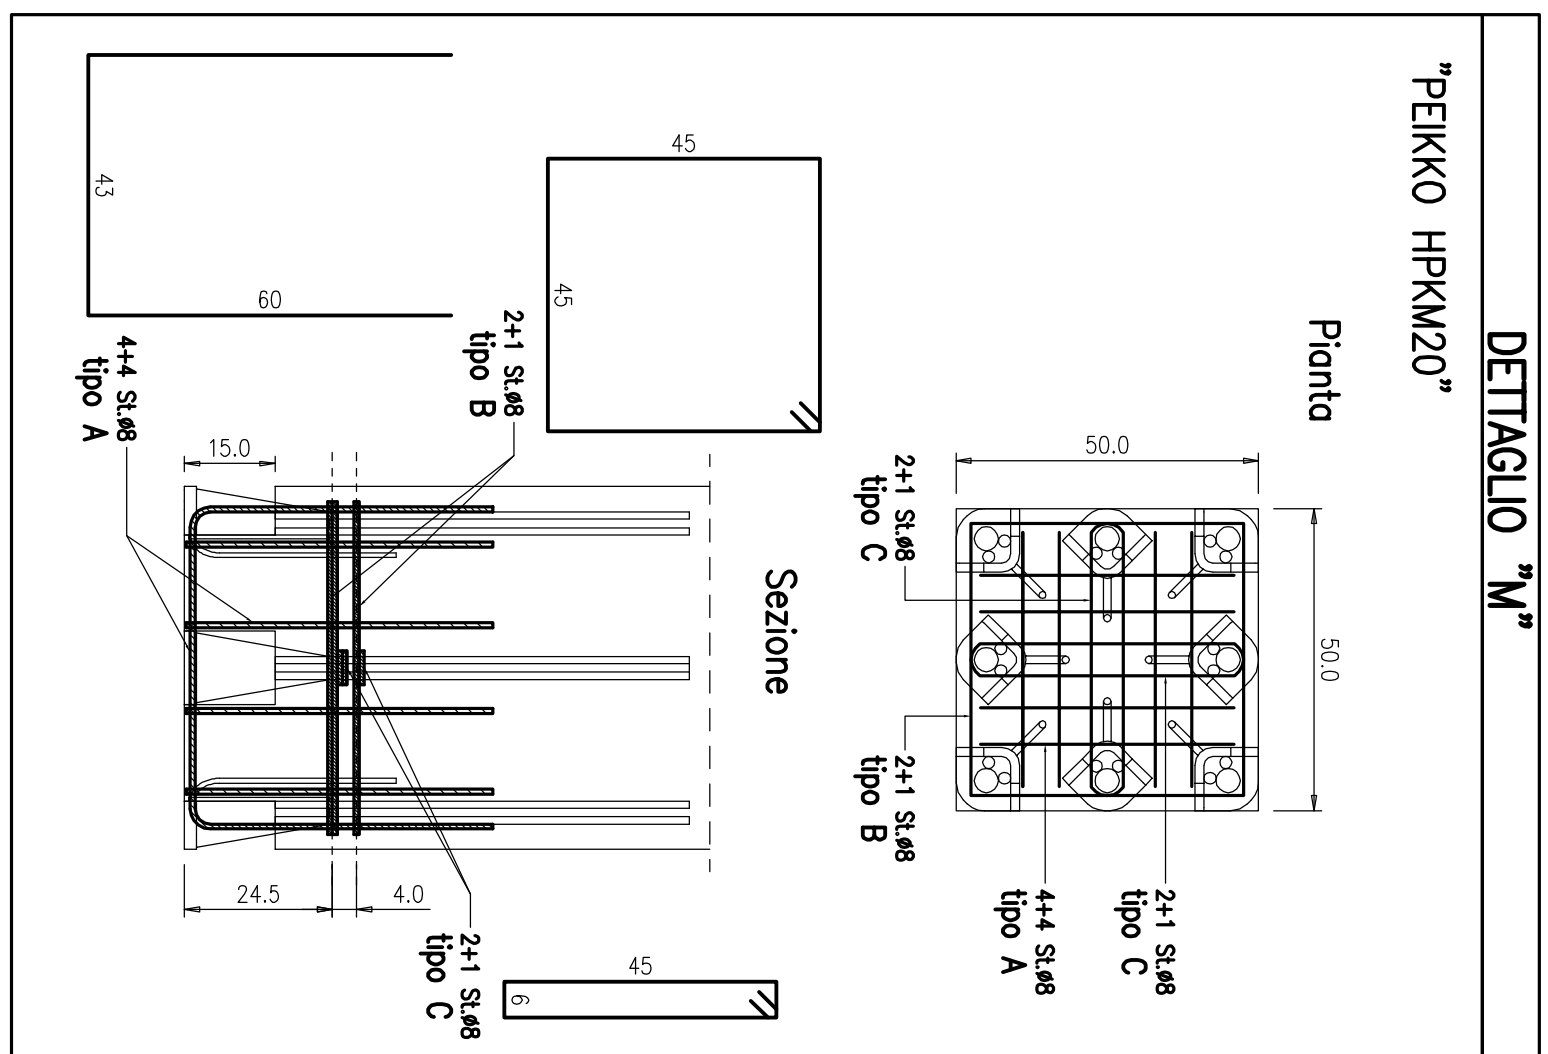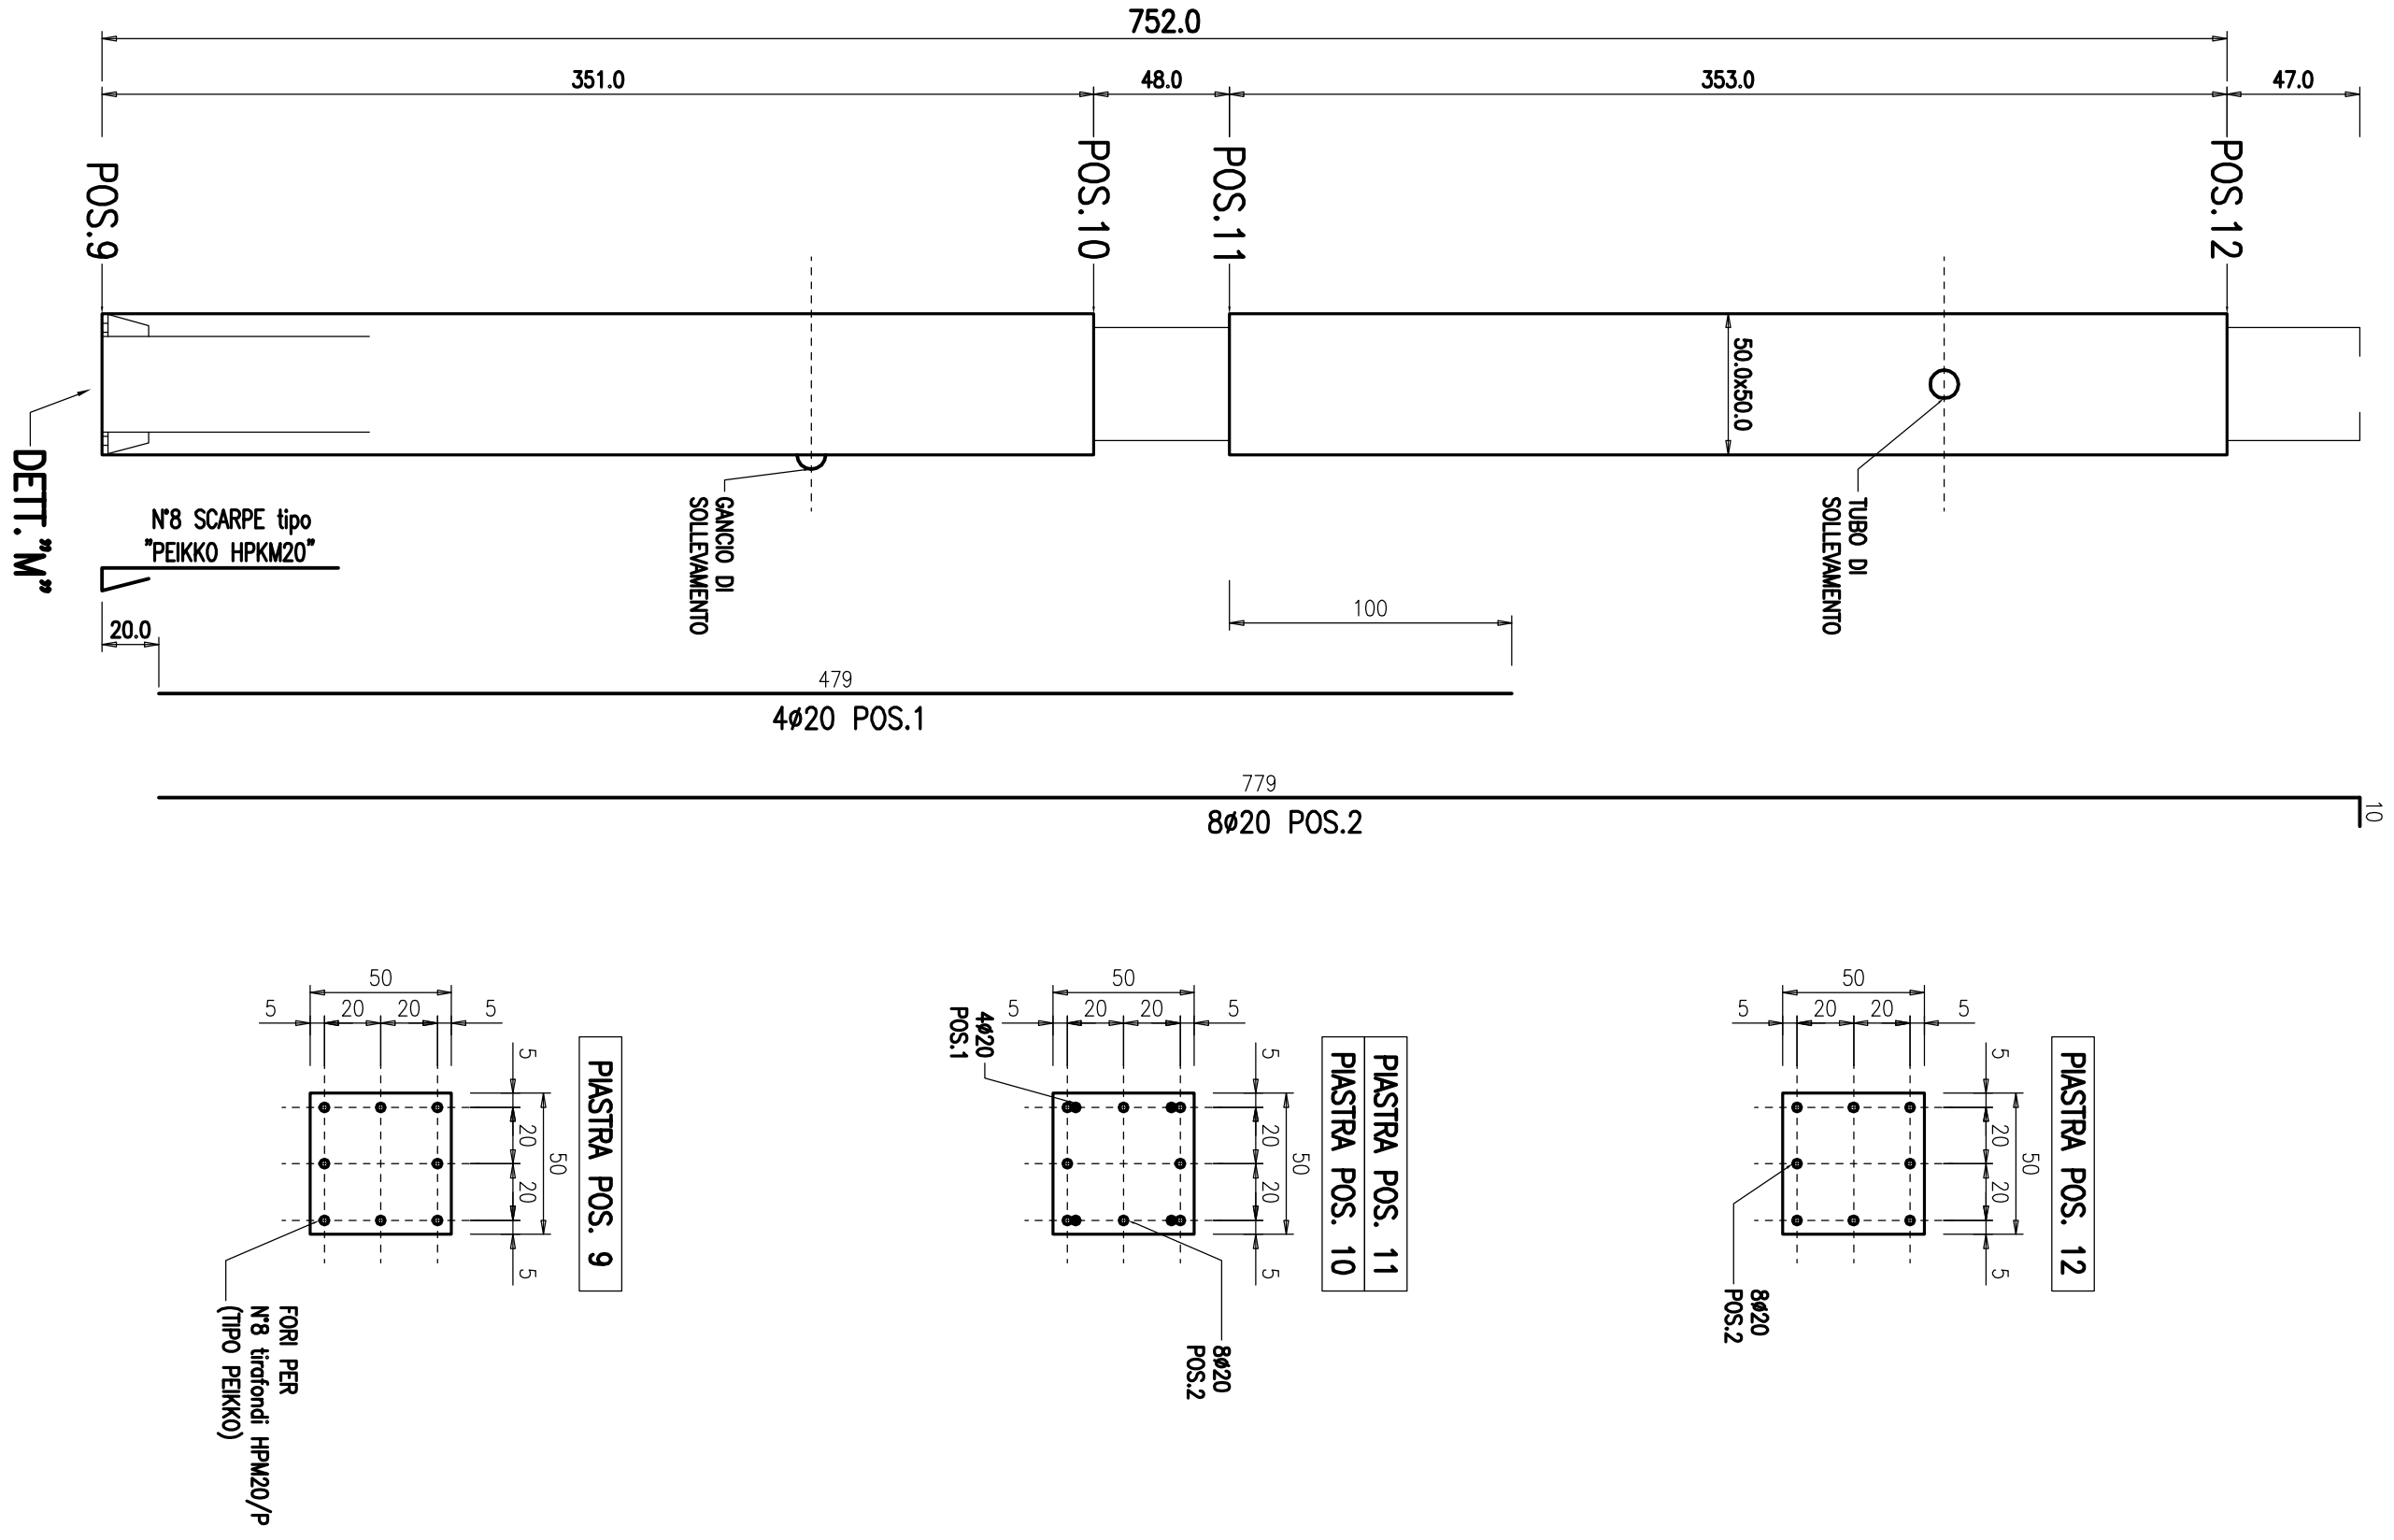

PILASTRO BIPIANO 50x50

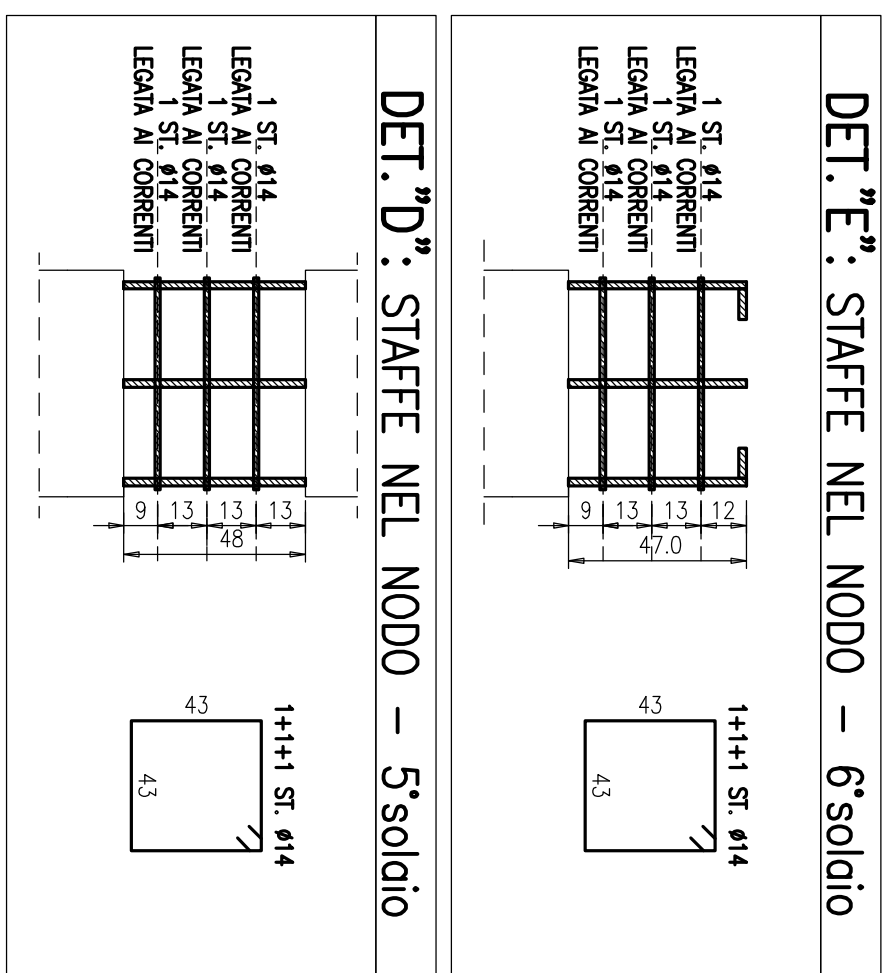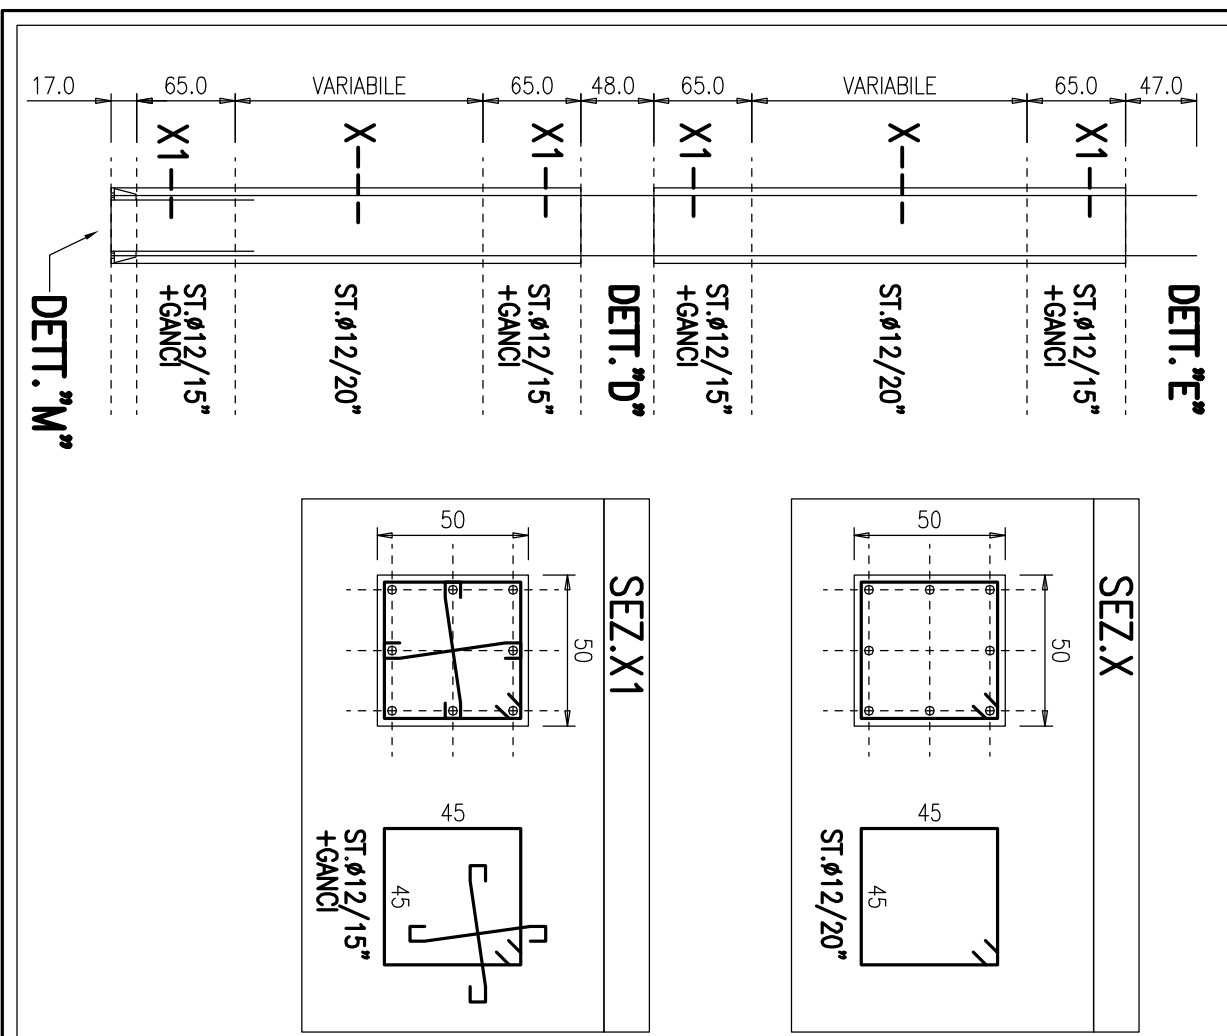

CALCESTRUZZO GETTATO IN OPERA

CALCESTRUZZO GETTATO IN OPERA

- Classe di resistenza C25/30 (Rak 300)
- Cemento 425
- Dimensione massima dell'aggregato $D_{max} = 25 \text{ mm}$
- Classe di consistenza S4
- Dosaggio minimo di cemento: 280 kg/mc
- Esposizione Ambientale: XC2 (UNI EN 206-1)

- Cuneo di resistenza 620/50 (max 500)
- Cemento 425


- Dimensione massima dell'aggregato Dmax = 20 mm
- Cemento 42,5
- Classe di consistenza S4
- Dosaggio minimo di cemento: 300 kg/mc
- Esposizione Ambientale: XC1 (UNI EN 206-1)

ELEVAZIONE (TRAVI, PILASTRI):
Classe di resistenza C16/A6 (Bok 450)

- Dimensione massima dell'aggregato $D_{max} = 15 \text{ mm}$
- Classe di consistenza S4
- Possonio minimo di cemento: 300 kg/mc

FONDAZIONI E ELEVAZIONE
- B450C (FeB 44K)

- \$235 (Fe 360)

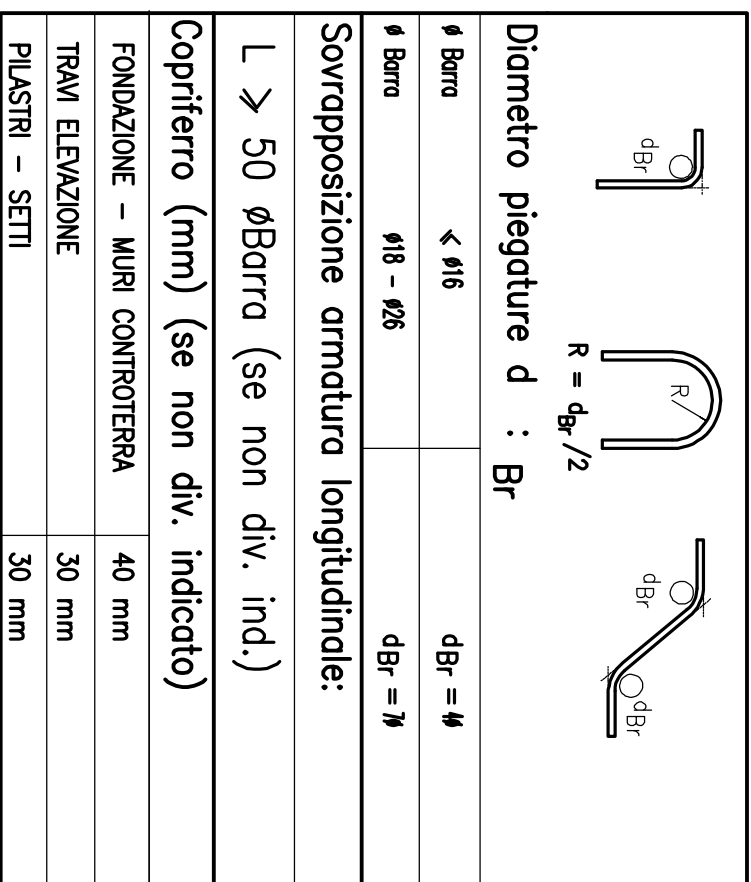

OSPEDALE DI FIDENZA

Via Don Enrico Tincati n°5 - Loc. Vaio - Fidenza (PR)

Via Don Enrico Tincati n°5 - Loc. Vaio - Fidenza (PR)


Via Don Enrico Tincati n°5 - Loc. Vaio - Fidenza (PR)

REALIZZAZIONE NUOVO CORPO DI
AMPLIAMENTO E RISTRUTTURAZIONE

STRUTTURALE

CORPO DI AMPII AMM.

ARMATURA PIASTRI BIPIANO - 5°-6° SOLAIO
PL. N. 59-60-61-62-63-64-65-66

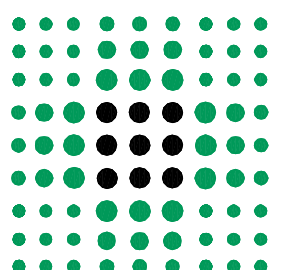

PROGETTO STRUTTURE dott. ing. MAURO FERRARI Via Aristarco n. 5 Tel. 3356010441 - 0522 865441 42122 - Reggio Emilia	ELABORATO	DS. 38
	SCALA	1:50

DIRETTORE GENERALE di MASSIMO FAHRI	IL DIRETTORE DELL'OSPEDALE di MARIA ROSA SAIATI	IL DIRETTORE DEL S.A.T. ing. RENATO MARIA SYTAN
--	--	--

DESCRIZIONE	DATA	REDATTO	VERIFICATO	APPROVA
-------------	------	---------	------------	---------