PART.1

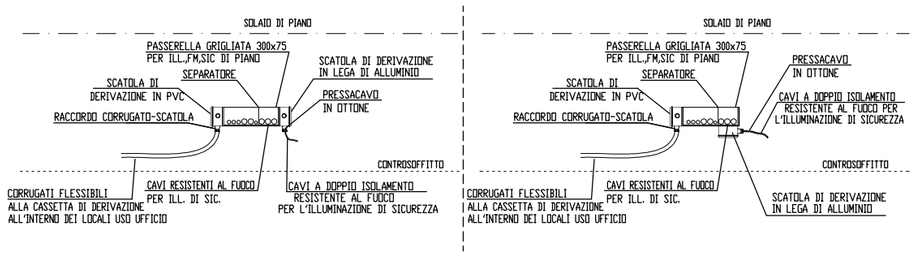

N.B.:LE DIMENSIONI DELLA PASSERELLA DI QUESTO PARTICOLARE SONO INDICATIVE BISOGNA VERIFICARLE CON LE PIANTE DI DISTRIBUZIONE CANALIZZAZIONI PRIMARIE (VEDI TAV. PC03,04,05,06,07)

PART.4

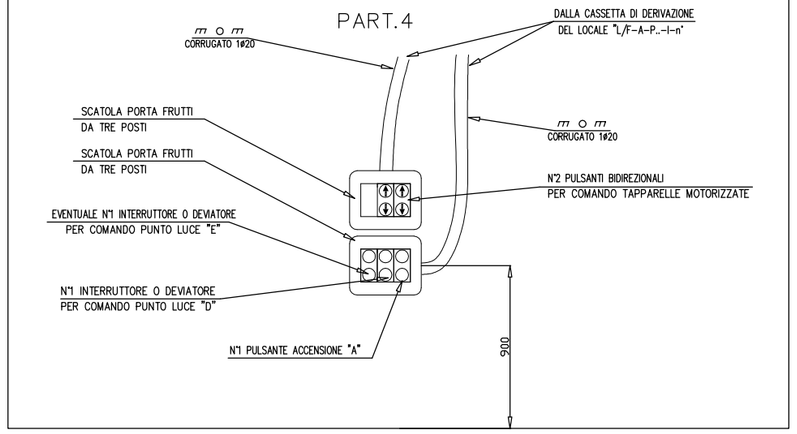

PART.2

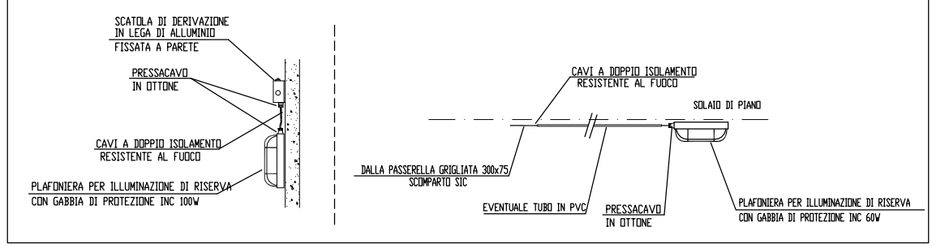

PART.3

ISTALLAZIONE PLAFONIERA STAGNA ALIMENTATA CON CAVO A DOPPIO ISOLAMENTO CON STAFFA DI SOSTEGNO PER INCLINAZIONE DI 45°

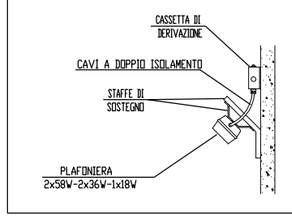

QUOTE D' INSTALLAZIONE DELLE APPARECCHIATURE		
APPARECCHIATURA	ALTEZZA DAL PAVIMENTO(mm)	DISTANZA DALLE PORTE(mm)
_Punto di comando	900	200
_Negativoscopio	1800	–
_Trave testaletto	1700	–
_Punto luce sopra lavello bagno	1900	–

N.B.: LE QUOTE FANNO RIFERIMENTO ALL'ASSE DELL'APPARECCHIATURE

NOTA 2: IMPIANTO REALIZZATO A VISTA CON TUBAZIONI IN PVC E GRADO DI PROTEZIONE MINIMO IP40

N.B.: LE CASSETTE DI DERIVAZIONE SEGNATE IN PIANTA SONO INSTALLATE SOPRA IL CONTROSOFFITTO

DISEGNO VALIDO SOLO PER IMPIANTI ELETTRICI

LEGENDA

SIMBOLO	DESCRIZIONE	SIMBOLO	DESCRIZIONE
	PUNTO COMANDO INTERUTTORE IN SCATOLE A TRE POSTI		CASSETTA DI DERIVAZIONE IN VISTA
	PUNTO COMANDO INTERUTTORE LUMINOSO IN SCATOLE A TRE POSTI		CASSETTA DI DERIVAZIONE INCASSATA
SA/	SELETTORE LUMINOSO PER COMANDO SATELLITE		QUADRO ELETTRICO ASCENSORE
SC/	SELETTORE LUMINOSO PER COMANDO SCIALITICA		QUADRO ELETTRICO
	PUNTO COMANDO DEVIATORE IN SCATOLE A TRE POSTI	m o m	TUBAZIONE A VISTA
	PUNTO COMANDO DEVIATORE LUMINOSO IN SCATOLE A TRE POSTI	m o m	TUBAZIONE INCASSATA
	PUNTO COMANDO A PULSANTE IN SCATOLE A TRE POSTI		MONTANTE IN SALITA
	PUNTO COMANDO A PULSANTE LUMINOSO IN SCATOLE A TRE POSTI		CONDUTTURA DISCENDENTE
	DIMMER PER REGOLAZIONE DELL' INTENSITA' LUMINOSA DAL 50% AL 100% DEL SATELLITE E DELLA SCIALITICA		CONDUTTURA VERTICALE PASSANTE
			QUADRETTO ACCENSIONI LUCI

DESCRIZIONE SISTEMA DI NUMERAZIONE CASSETTE DI DERIVAZIONE

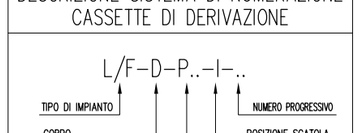

DESCRIZIONE SISTEMA DI NUMERAZIONE

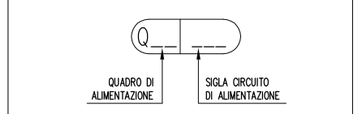

NOTA 1: ILLUMINAZIONE DI RISERVA GIRA NELLA STESSA PASSERELLA DELL' ILL. NORMALE, MA IN UNO SCOMPARTO DEDICATO HA SCATOLE DI DERIVAZIONE IN LEGA DI ALLUMINIO E MORSETTI DI TIPO CERAMICO E PRESSACAVI IN OTTONE

DISTRIBUZIONE LOCALE USO UFFICIO CON SINGOLA ACCENSIONE SCALA 1:50

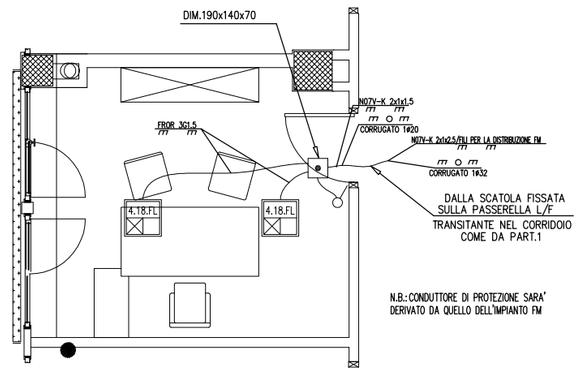

N.B.:I FILI PER LA DISTRIBUZIONE LUCE UTILIZZANO UNO DEI DUE CORRUGATI 1#32 CHE SI VEDONO NELLA PIANTA FM (TAV.PF22) DOVE TRANSITANO ANCHE I FILI PER LA DISTRIBUZIONE FM

NOTA BENE: -TUTTI I PARTICOLARI SONO INDICATIVI E POSSONO VARIARE A SECONDA DELLE ESIGENZE STRUTTURALI DEI LOCALI.

DISTRIBUZIONE LOCALE DEGENZA A DUE POSTI LETTO SCALA 1:50

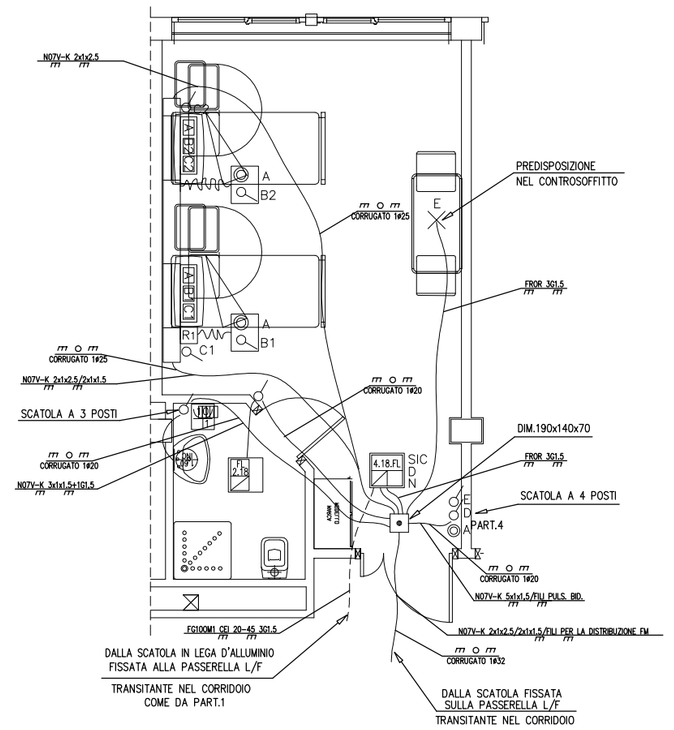

N.B.:I FILI PER LA DISTRIBUZIONE LUCE UTILIZZANO UNO DEI DUE CORRUGATI 1#32 CHE SI VEDONO NELLA PIANTA FM (TAV.PF06) DOVE TRANSITANO ANCHE I FILI PER LA DISTRIBUZIONE FM
N.B.:LA CASSETTA DI DERIVAZIONE E' UTILIZZATA PER LA DISTRIBUZIONE LUCE E FM
N.B.:IL COMANDO E ALIMENTAZIONE LUCE DEL TESTALETTO UTILIZZANO LE STESSE TUBAZIONI DELLA DISTRIBUZIONE FM (VEDI TAV. PF06)
N.B.:IL TRAVE TESTALETTO UTILIZZA I CONDUTTORI DI PROTEZIONE DERIVATI DAL NODO EQUIPOT. DI STANZA MENTRE LE PLAFONIERE LE TAPPARELLE MOT. E I FANCOIL UTILIZZANO IL CONDUTTORE DI PROT. DERIVATO DALL'IMPIANTO FM DI SERVIZIO
N.B.:LA PLAFONIERA 4x18W ALL'INGRESSO SARA' IMPEGATA PER L'ILLUMINAZIONE DI SICUREZZA,NOTURNA,ORDINARIA SEPARANDO I TUBI FLUORESCENTI
N.B.:L'ALIMENTAZIONE DI POTENZA LUCE E FM DELLE TRAVI TESTALETTO UTILIZZANO LE STESSE TUBAZIONI 1#25

DISTRIBUZIONE LOCALE AMBULATORIO CON DOPPIA ACCENSIONE SCALA 1:50

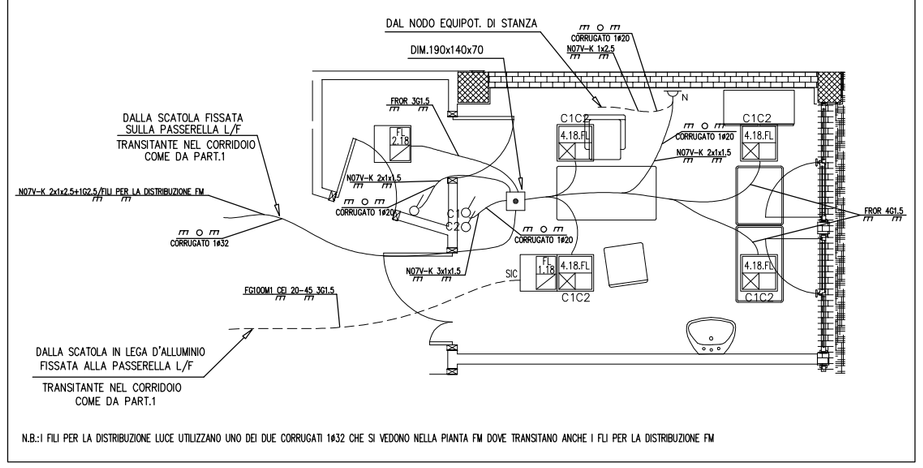

N.B.:I FILI PER LA DISTRIBUZIONE LUCE UTILIZZANO UNO DEI DUE CORRUGATI 1#32 CHE SI VEDONO NELLA PIANTA FM DOVE TRANSITANO ANCHE I FILI PER LA DISTRIBUZIONE FM

LEGENDA DEI SIMBOLI
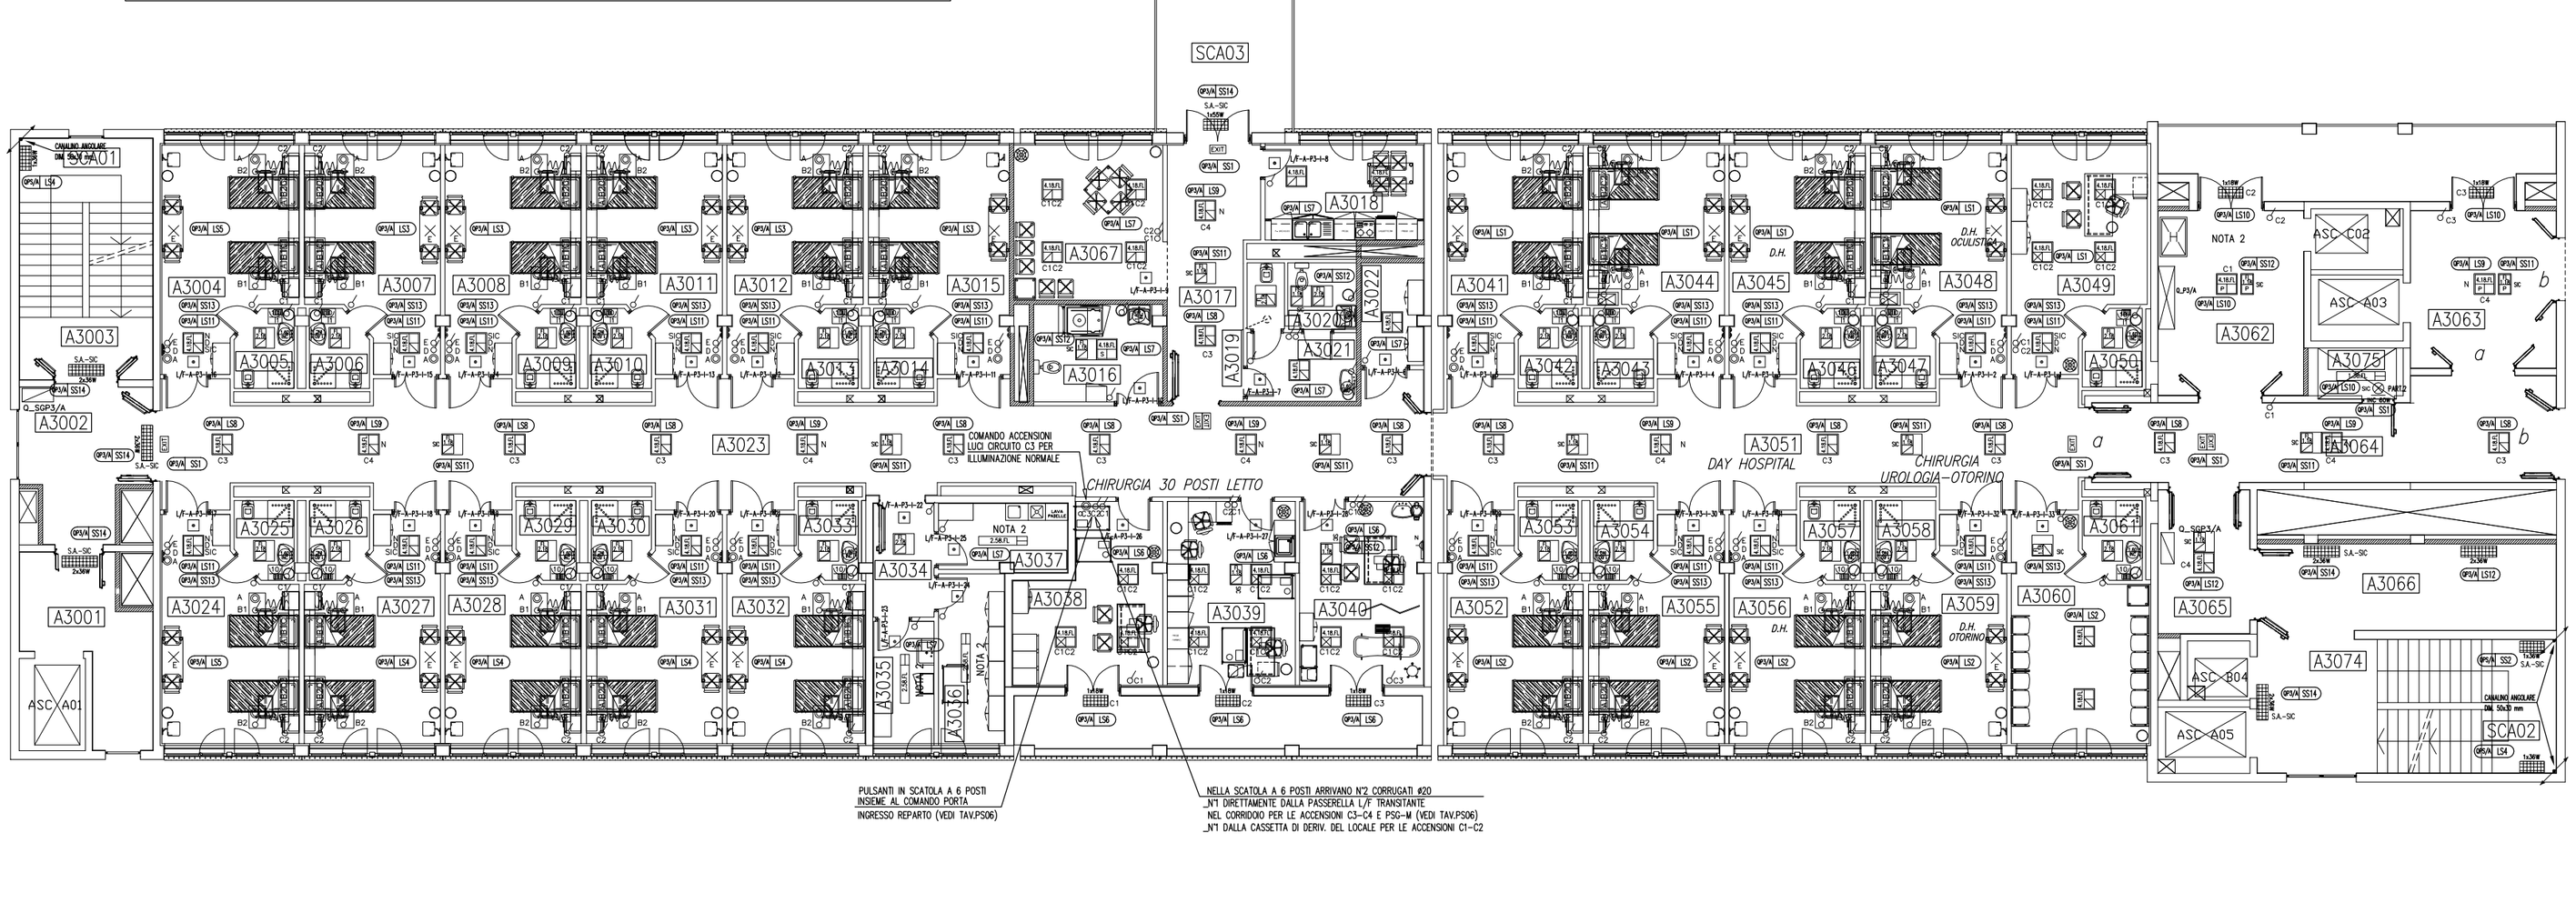
SIMBOLO	DESCRIZIONE
4.18/FL	APPARECCHIO ILLUMINANTE DA INCASSO CON SCHERMO IN METACRILATO PRISMATIZZATO CON LAMPADE FLUORESCENTI LINEARI 4x18W. GRADO DI PROTEZIONE MINIMO IP40
2.36/FL 1.18/FL	APPARECCHIO ILLUMINANTE DA INCASSO CON SCHERMO IN METACRILATO PRISMATIZZATO CON LAMPADE FLUORESCENTI LINEARI 2x18W E 1x18W GRADO DI PROTEZIONE MINIMO IP40
2.36/SIC 1.18/SIC	APPARECCHIO ILLUMINANTE DA INCASSO CON SCHERMO IN METACRILATO PRISMATIZZATO CON LAMPADE FLUORESCENTI LINEARI 2x18W E 1x18W GRADO DI PROTEZIONE MINIMO IP54
1.18/P	APPARECCHIO ILLUMINANTE A PLAFONE CON SCHERMO IN METACRILATO PRISMATIZZATO CON LAMPADE FLUORESCENTI LINEARI 2x18W. GRADO DI PROTEZIONE MINIMO IP40
4.18/S.SIC	APPARECCHIO ILLUMINANTE ASETTICO DA INCASSO CON SCHERMO IN OTTICA IN ALLUMINIO E LASTRA DI CHIUSURA EQUIPAGGIATO CON LAMPADE FLUORESCENTI LINEARI 4x18W GRADO DI PROTEZIONE MINIMO IP55
4.18/S.P	APPARECCHIO ILLUMINANTE A PLAFONE CON SCHERMO IN METACRILATO PRISMATIZZATO CON LAMPADE FLUORESCENTI LINEARI 4x18W. GRADO DI PROTEZIONE MINIMO IP40
2x36/S 1	APPARECCHIO ILLUMINANTE DA INCASSO CON SCHERMO IN METACRILATO PRISMATIZZATO CON LAMPADE FLUORESCENTI LINEARI 2x36W E 1x36W GRADO DI PROTEZIONE MINIMO IP54
PL2x36	APPARECCHIO ILLUMINANTE DA INCASSO CON SCHERMO IN METACRILATO PRISMATIZZATO CON LAMPADE FLUORESCENTI LINEARI 2x36W E 1x36W GRADO DI PROTEZIONE MINIMO IP40
4.18/FL	APPARECCHIO ILLUMINANTE DA INCASSO CON SCHERMO LAMELLARE LUCIDO TIPO DARKLIGHT EQUIPAGGIATO CON LAMPADE FLUORESCENTI 4x18W. GRADO DI PROTEZIONE MINIMO IP20
4.18/FL 2	APPARECCHIO ILLUMINANTE DA INCASSO IN ACCIAIO, SCHERMO TRASPARENTE PRISMATIZZATO EQUIPAGGIATO CON LAMPADE FLUORESCENTI LINEARI 4x18W. GRADO DI PROTEZIONE MINIMO IP54
1.18/L 2.18/L 3.18/L	APPARECCHIO ILLUMINANTE PER INSTALLAZIONE A SOFFITTO IN POLICARBONATO, DIFFUSORE IN POLICARBONATO CON RIFLETTORE IN ACCIAIO BIANCO, CLIPS IN ACCIAIO INOX DI CHIUSURA E CON LAMPADE FLUORESCENTI LINEARI 1x18W, 1x58W, 2x36W , 2x58W. GRADO DI PROTEZIONE MINIMO IP40
1.58/L	CORPO ILLUMINANTE INSERITO NELLA TRAVE TESTALETTO PER TERAPIA INTENSIVA AVENTE LE SEGUENTI CARATTERISTICHE: – D: LAMPADA FLUORESCENTE LINEARE 1x58W PER ILLUMINAZIONE GENERALE INDIRETTA P.L.
1.18/L 1.18/L 1.18/L	CORPI ILLUMINANTI INSERITI NELLA TRAVE TESTALETTO AVENTI LE SEGUENTI CARATTERISTICHE: – A: LAMPADA FLUORESCENTE LINEARE 2x36W PER ILLUMINAZIONE GENERALE – B: LAMPADA FLUORESCENTE LINEARE 1x18W PER LETTURA – C: LAMPADA FLUORESCENTE LINEARE 1x18W PER VISITA
2.18/C	APPARECCHIO ILLUMINANTE TONDO PER INSTALLAZIONE A PARETE IN MATERIALE TERMOPLASTICO E VETRO EFFETTO SATINATO COMPLETO DI LAMPADA INCANDESCENTE 1x60W GRADO DI PROTEZIONE MINIMO IP44
2.36/M	APPARECCHIO ILLUMINANTE PER VANI SCALA IN POLICARBONATO, SCHERMO IN ACRILICO EQUIPAGGIATO CON LAMPADE FLUORESCENTI COMPATTE 2x18W GRADO DI PROTEZIONE MINIMO IP65
2.18/SIC 1.18/SIC	APPARECCHIO ILLUMINANTE STAGNO PER LUCE DI RISERVA, CORPO IN POLICARBONATO, DIFFUSORE IN POLICARBONATO, RIFLETTORE IN ACCIAIO BIANCO, CLIPS IN ACCIAIO INOX CON LAMPADE FLUORESCENTI LINEARI 1x18W PER ILLUMINAZIONE DI RISERVA GRADO DI PROTEZIONE MINIMO IP65
1.150/SIC INC 60W	APPARECCHIO ILLUMINANTE DA INCASSO CON RIFLETTORE A SPECCHIO IN POLICARBONATO EQUIPAGGIATO CON LAMPADA INCANDESCENTE 1x150W PER ILLUMINAZIONE DI SICUREZZA GRADO DI PROTEZIONE MINIMO IP20
1.150/SIC INC 60W	APPARECCHIO ILLUMINANTE PER VANI SCALA IN POLICARBONATO, SCHERMO IN ACRILICO EQUIPAGGIATO CON LAMPADE FLUORESCENTI COMPATTE 2x18W PER ILLUMINAZIONE DI SICUREZZA GRADO DI PROTEZIONE MINIMO IP65
1.18/E	APPARECCHIO ILLUMINANTE DI TIPO AUTONOMO MONOFACCIALE EQUIPAGGIATO CON LAMPADA FLUORESCENTE 1x18W PER SEGNALETICA DI SICUREZZA
1.18/E	APPARECCHIO ILLUMINANTE DI TIPO AUTONOMO BIFACCIALE EQUIPAGGIATO CON LAMPADA FLUORESCENTE COMPATTA 1x18W PER SEGNALETICA DI SICUREZZA
	GRUPPO DI EMERGENZA INSTALLATO ALL'INTERNO DELL'APPARECCHIO PER ILLUMINAZIONE GENERALE DELLE SALE OPERATORIE
	PANNELLO SEGNALATORE "PERSONALE IN SMART" COMANDATO DALL'APPARECCHIATURA RADIOLOGICA (NELLE DIAGNOSTICHE) O DALLA LAMPADA SCIALITICA (NELLE SALE OPERATORIE)
S S	LAMPADA SCIALITICA PER SALA OPERATORIA COMPLETA DI SATELLITE (ESCLUSA DAL PRESENTE APPALTO)
N	PUNTO ALIMENTAZIONE NEGATIVOSCOPIO (APPARECCHIATURA ESCLUSA)
SC	PUNTO ALIMENTAZIONE LAMPADA SCIALITICA (APPARECCHIATURA ESCLUSA)
G	APPARECCHIO GERMICIDA 1x15W A IRRAGGIAMENTO DIRETTO
S	GRADO DI PROTEZIONE MINIMO IP44
N	APPARECCHIO DEDICATO PER ILLUMINAZIONE NOTTURNA
SIC	APPARECCHIO DEDICATO PER ILLUMINAZIONE DI SICUREZZA
M	CASSETTA DI DERIVAZIONE IN LEGA DI ALLUMINIO
SIC INC 60W	APPARECCHIO ILLUMINANTE STAGNO PER ILLUMINAZIONE DI RISERVA,PER INSTALLAZIONE A PARETE-SOFFITTO IN LEGA DI ALLUMINIO CON GABBIA DI PROTEZIONE E DIFFUSORE IN VETRO E LAMPADA A INCANDESCENZA GRADO DI PROTEZIONE MINIMO IP44
	PREDISPOSIZIONE PUNTO LUCE
S.A. 1x18W	APPARECCHIO ILLUMINANTE DI TIPO AUTONOMO EQUIPAGGIATO CON LAMPADA FLUORESCENTE 1x18W IN ESECUZIONE S.A.
	APPARECCHIO ILLUMINANTE A SEZIONE TRIANGOLARE CON DIFFUSORE IN POLICARBONATO OPALE E GRIGLIA DI PROTEZIONE 1x18W-1x36W-2x36W IP55
S.A.	APPARECCHIO IN ESECUZIONE S.A.