PART.1

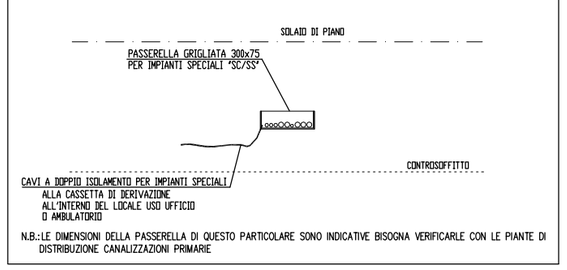

N.B.:LE DIMENSIONI DELLA PASSERELLA DI QUESTO PARTICOLARE SONO INDICATIVE BISOGNA VERIFICARLE CON LE PIANTE DI DISTRIBUZIONE CANALIZZAZIONI PRIMARIE

SCHEMA ALLACCIO SERRANDA TAGLIA FUOCO

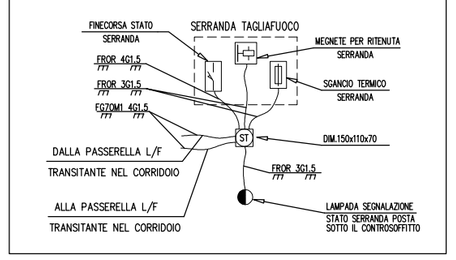

QUOTE D' INSTALLAZIONE DELLE APPARECCHIATURE

APPARECCHIATURA	ALTEZZA DAL PAVIMENTO(mm)	DISTANZA DALLE PORTE(mm)
_Trave testaletto	1700	–
_Pulsante manuale allarme antincendio	900	–
_Pulsante chiamta inf. e annullo chiamata	900	200
_Pulsante a tirante	2250	–
_Prese telefono-dati	450	200
_Segnalazioni ottiche e acustiche	2500	–
_Terminali di comunicazione	1400	–
_Telecamere	2500	–

N.B.: LE QUOTE FANNO RIFERIMENTO ALL'ASSE DELL'APPARECCHIATURE

CODIFICA PRESE TRASMISSIONI DATI

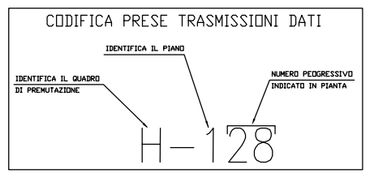

NOTA BENE: -TUTTI I PARTICOLARI SONO INDICATIVI E POSSONO VARIARE A SECONDA DELLE ESIGENZE STRUTTURALI DEI LOCALI.

DESCRIZIONE SISTEMA DI NUMERAZIONE CASSETTE DI DERIVAZIONE

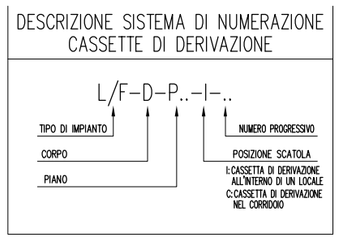

DESCRIZIONE SISTEMA DI NUMERAZIONE

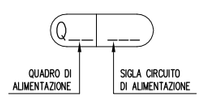

NOTA 1: GLI IMPIANTI SPECIALI SI DERIVANO DAL CANALE "SC/SS" OGNI TIPOLOGIA D'IMPIANTO HA LA SUA TUBAZIONE DEDICATA E I COLLEGAMENTI VERRANNO ESEGUITI COME DAL RISPETTIVO SCHEMA A BLOCCHI

NOTA 2: IMPIANTO REALIZZATO A VISTA CON TUBAZIONI IN PVC E GRADO DI PROTEZIONE MINIMO IP40

NOTA 3: IMPIANTO REALIZZATO A VISTA CON TUBAZIONI IN PVC E GRADO DI PROTEZIONE MINIMO IP55

N.B.: LE CASSETTE DI DERIVAZIONE SEGNATE IN PIANTA SONO INSTALLATE SOPRA IL CONTROSOFFITTO

DISEGNO VALIDO SOLO PER IMPIANTI ELETTRICI

DISTRIBUZIONE LOCALE DEGENZA A DUE POSTI LETTO
SCALA 1:50

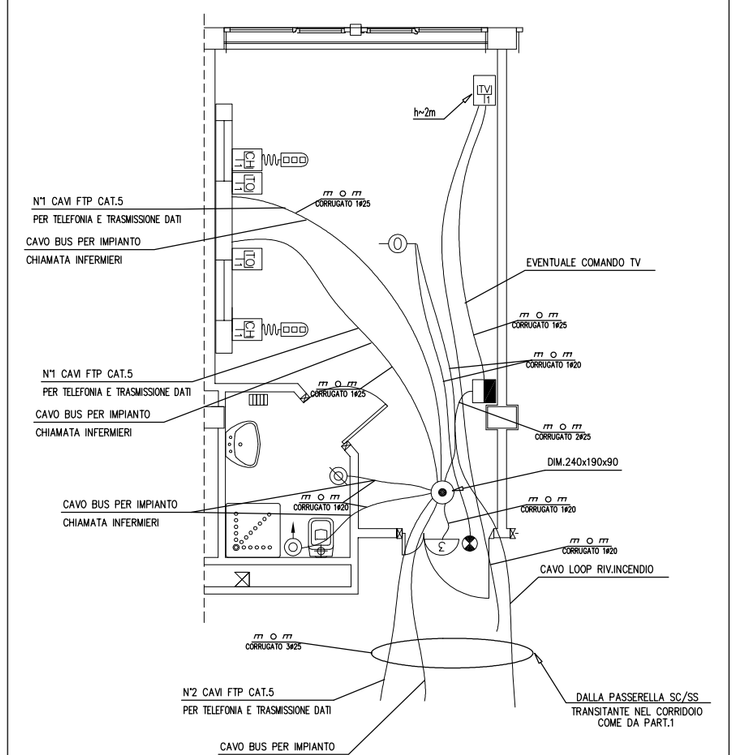

N.B.:LA CASSETTA DI DERIVAZIONE E' DEDICATA PER GLI IMPIANTI SPECIALI

N.B.:I COLLEGAMENTI DELLE APPARECCHIATURE DELL' IMPIANTO CHIAMATA INFERMIERI SONO ILLUSTRATI NEL RISPETTIVO SCHEMA A BLOCCHI

DISTRIBUZIONE BAGNO ASSISTITO
IMPIANTI SPECIALI
SCALA 1:50

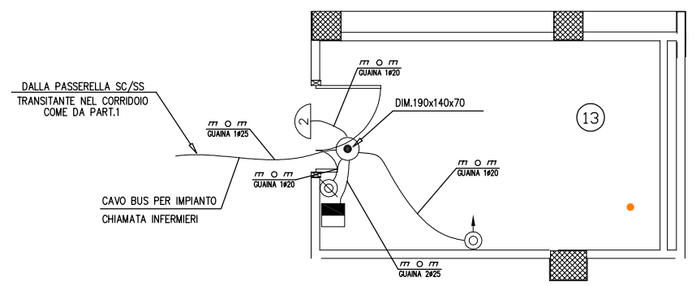

N.B.:LA CASSETTA DI DERIVAZIONE E' DEDICATA PER GLI IMPIANTI SPECIALI

N.B.:I COLLEGAMENTI DELLE APPARECCHIATURE DELL' IMPIANTO CHIAMATA INFERMIERI SONO ILLUSTRATI NEL RISPETTIVO SCHEMA A BLOCCHI

DISTRIBUZIONE LOCALE USO UFFICIO
IMPIANTI SPECIALI
SCALA 1:50

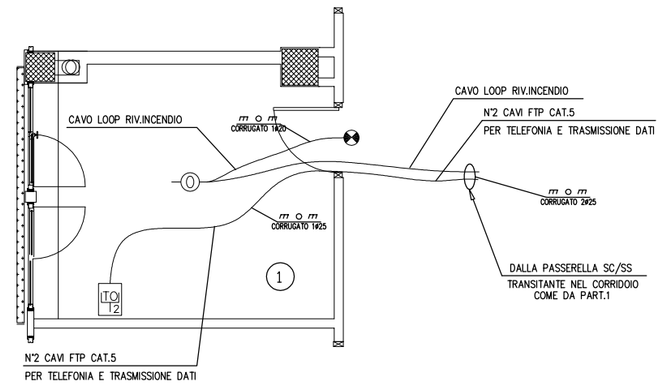

N.B.:I COLLEGAMENTI DELLE APPARECCHIATURE DELLA VARIE TIPOLOGIE DI IMPIANTI SONO ILLUSTRATI NEL RISPETTIVO SCHEMA A BLOCCHI

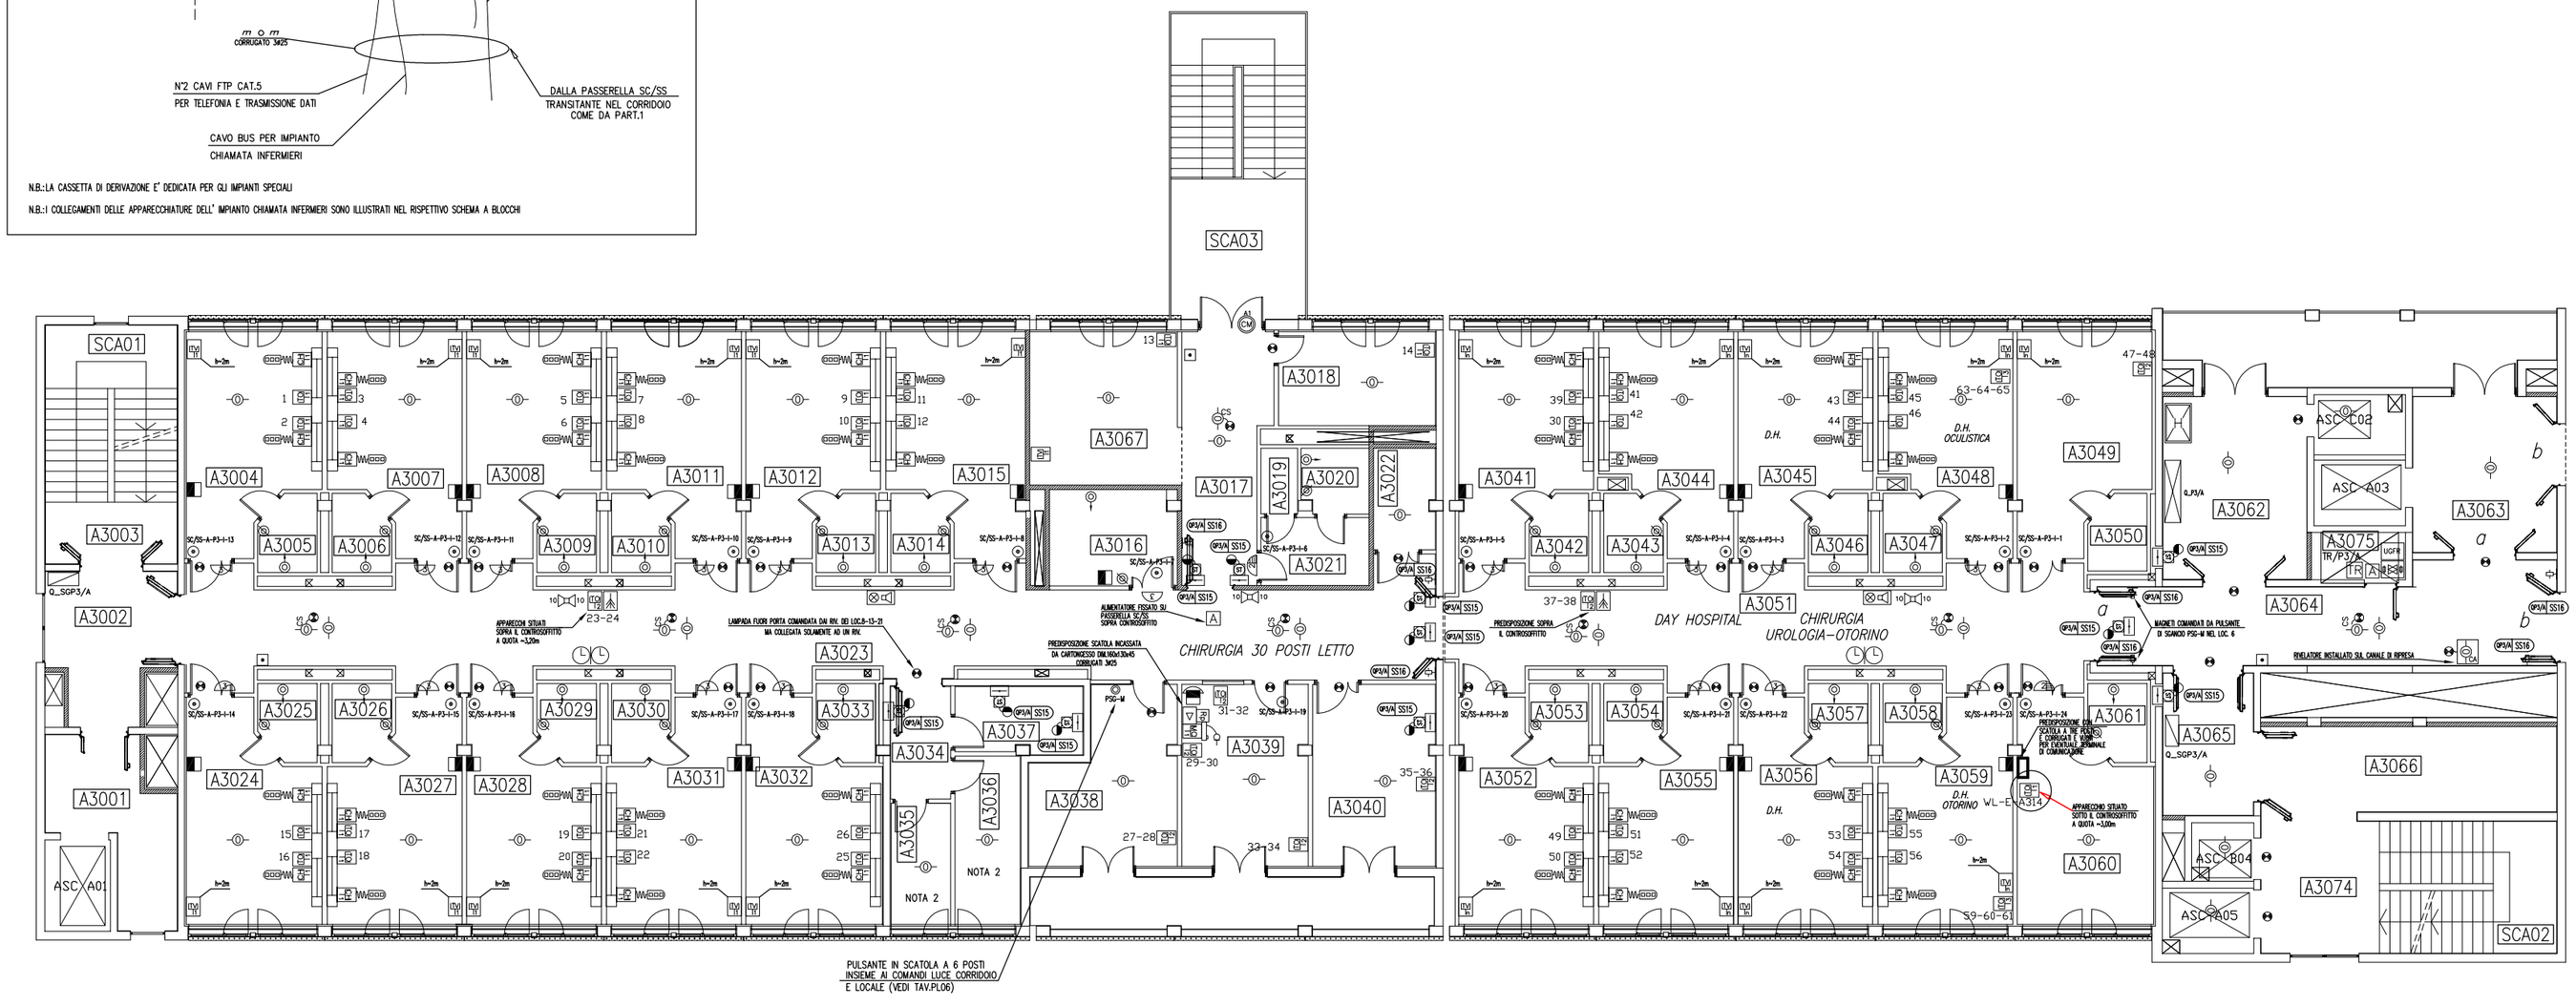

LEGENDA DEI SIMBOLI

SIMBOLO	DESCRIZIONE
	RIVELAZIONE FUMI-GAS E SPEGNIMENTO INCENDI
	RIVELATORE DI TIPO OTTICO ANALOGICO AD INDIRIZZO
	RIVELATORE DI TIPO TERMOVELOCIMETRICO ANALOGICO AD INDIRIZZO
	PANNELLO AVVISATORE OTTICO ACUSTICO
	PULSANTE MANUALE AVVISATORE D'INCENDIO AD INDIRIZZO
	MAGNETE DI RITENUTA PORTA TAGLIAFUOCO
	RIPETITORE OTTICO DI ALLARME RIVELATORE
C	RIVELATORE INSTALLATO A BORDO DELLE CANALIZZAZIONI ARIA
CS	RIVELATORE INSTALLATO NEL CONTROSOFFITTO
FIRE	CENTRALE DI RIVELAZIONE INCENDIO ANALOGICA
	DIFFUSIONE SONORA
DS	CENTRALE DIFFUSIONE SONORA
	AMPLIFICATORE DI REPARTO
10 10	PROIETTORE SONORO BIDIREZIONALE A SOFFITTO DA 10W
15W	PROIETTORE SONORO A PARETE MONODIREZIONALE
Rp	RELE' DI PRIORITA'
MIC	POSTO MICROFONICO CENTRALE
MIC	n PUNTI PRESA MICROFONICA
	IMPIANTO CONTROLLO ACCESSI ED ANTINTRUSIONE
	LETTORE DI BADGE MARCATEMPO
CM	CONTATTO MAGNETICO
	IMPIANTO FONIA-DATI
TP	CENTRALE TELEFONICA
RJ45	n PRESE SPECIALI RETE IMPIANTO STRUTTURATO (TELEFONIA, INTERFONICO, TRASMISSIONE DATI) TIPO RJ45 CAT.5 IN SCATOLE A TRE POSTI
	SCATOLA PREDISPOSTA PER L'INSTALLAZIONE DI n PRESE SPECIALI RETE IMPIANTO STRUTTURATO
nn porte TO	PERMUTATORE DI ZONA FONIA DATI A n PORTE
Ex-ia	APPARECCHIO A SICUREZZA INTRINSECA
	QUADRO PERMUTAZIONE TD/TP
	OROLOGI ELETTRICI
	OROLOGIO CALENDARIO A PARETE BIFRONTE PER INSTALLAZIONE A BANDIERA
	OROLOGIO CONTASECONDI E MINUTI CON PULSANTI DI START, STOP, RESET

SIMBOLO	DESCRIZIONE
	PULSANTI DI COMANDO OROLOGIO CONTASECONDI E MINUTI IN QUADRETTO DI ACCIAIO INOX INCASSATO
	IMPIANTO COMUNICAZIONE E CHIAMATA INFERMIERA
	TERMINALE DI COMUNICAZIONE CON DISPLAY
	TERMINALE DI COMUNICAZIONE DI CAMERA
	TERMINALE DI COMUNICAZIONE PER INGRESSO REPARTO
	PULSANTE CHIAMATA
	PULSANTE ANNULLO CHIAMATE
	PULSANTE CHIAMATA A TIRANTE
	PANNELLO DI SEGNALAZIONE A n CAMPI DI LUCE
10W	PULSANTIERA SEMPLICE PENSILE A DUE PULSANTI
	PANNELLO MULTIFUNZIONE PER TRAVI TESTALETTO COSTITUITO DA: – 1 PRESA PER IL COLLEGAMENTO ALL'UNITA' PENSILE
DDC	SCHEDA ELETTRONICA DI GESTIONE STANZA PER OSPITI ALBERGO (ESCLUSA DALLA PRESENTE SEZIONE DEL PROGETTO)
A	ALIMENTATORE IMPIANTO DI CHIAMATA
	IMPIANTO CENTRALIZZATO ANTENNA TV
A1 TV	CENTRALE IMPIANTO ANTENNA TV
TV	n PRESE IMPIANTO CENTRALIZZATO ANTENNA TV
	IMPIANTO TVcc
	TELECAMERA COMPATTA CCD BIANCO E NERO
	MONITOR 12"
	PUNTO DI COLLEGAMENTO DI SEGNALE E POTENZA TELECAMERE
VVREC	VIDEOREGISTRATORE PER SISTEMI TVcc
S.C. n/m	SELETTORE CICLICO A n INGRESSI E m USCITE
	IMPIANTO SEGNALAZIONE SERRANDA TAGLIA FUOCO
	SERRANDA TAGLIA FUOCO
	CASSETTA DI DERIVAZIONE PER ALLACCIO SERRANDA TAGLIA FUOCO (VEDI SCHEMA DI COLLEGAMENTO)
	SEGNALAZIONE STATO SERRANDA TAGLIAFUOCO
	GENERICO
	CASSETTA DI DERIVAZIONE IN PVC POSTA SOPRA IL CONTROSOFFITTO
SIRENA	TARGA OTTICA ACUSTICA PER IMPIANTO DI ALLARME INDIPENDENTE NON COLLEGATO AL SISTEMA DI CHIAMATA INFERMIERI
	PSG-W_PULSANTE DI COMANDO PORTA INGRESSO REPARTO