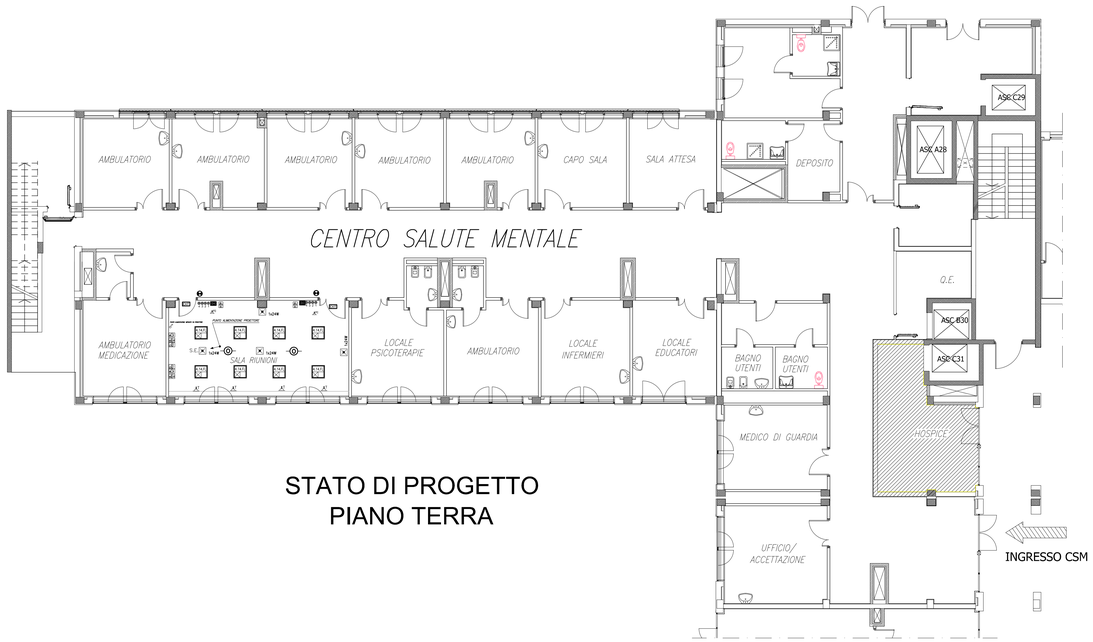

STATO DI PROGETTO
PIANO TERRA

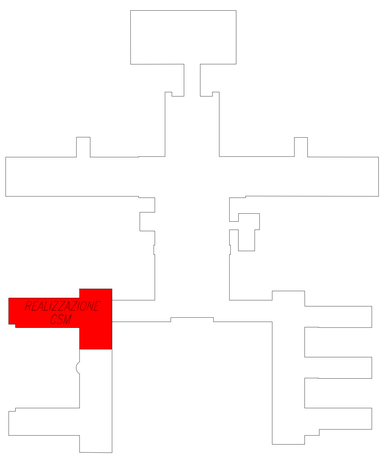

AREE OGGETTO DI INTERVENTO

LEGENDA SIMBOLI

SIMBOLO	DESCRIZIONE
n	n PRESE FM BIPASSO 2x10/16A+T 220V, A POLI ALLINEATI ED ALVEOLI SCHERMATI IN SCATOLE A TRE POSTI
n	n PRESE FM UNEL 2x10/16A+T 220V, A POLI ALLINEATI ED ALVEOLI SCHERMATI DI COLORE APPROPRIATO A SECONDA DELLA SORGENTE DI ALIMENTAZIONE(MEDI TABELLA COLORE PRESE) IN SCATOLE A QUATTRO POSTI
	DOPPIO PUNTO COMANDO APERTURA/CHIUSURA TAPPARELLA MOTORIZZATA ENTRO SCATOLA A TRE POSTI
A	PUNTO ALIMENTAZIONE TAPPARELLA MOTORIZZATA NEL CONTROSOFFITTO
FC	PUNTO ALIMENTAZIONE FAN COIL NEL CONTROSOFFITTO
2x18	APPARECCHIO ILLUMINANTE DA INCASSO CON OTTICA TIPO 2M IN ALLUMINIO A SPECCHIO EQUIPAGGIATO CON LAMPADE FLUORESCENTI 4x14W, REATTORE ELETTRONICO TIPO EEI A2 GRADO DI PROTEZIONE MINIMO IP20, IDONEA PER USO VIDEOTERMINALI
S.E. N24W	APPARECCHIO ILLUMINANTE DI TIPO AUTONOMO EQUIPAGGIATO CON LAMPADA FLUORESCENTE 1x24W/3h IN ESECUZIONE S.E.(SOLO EMERGENZA)
	APPARECCHIO ILLUMINANTE CON PITTOGRAMMA PER SEGNALETICA DI SICUREZZA
	PUNTO COMANDO A PULSANTE IN SCATOLE A TRE POSTI
	PUNTO COMANDO A PULSANTE LUMINOSO IN SCATOLE A TRE POSTI
	INTERRUTTORE 2P/16A
	RIVELATORE DI TIPO OTTICO ANALOGICO AD INDIRIZZO
T	RIVELATORE DI TIPO TERMOVELOCIMETRICO ANALOGICO AD INDIRIZZO
	n PRESE SPECIALI RETE MPIANTO STRUTTURATO (TELEFONIA, INTERFONICI, TRASMISSIONE DATI) TIPO RJ45 CAT.6 IN SCATOLE A TRE POSTI

SERVIZIO SANITARIO REGIONALE
EMILIA-ROMAGNA
Azienda Unità Sanitaria Locale di Parma
Strada dell'Quaritesi n°24 - 43125 PARMA Tel. 0521/393111 - Fax 0521/282393

DIPARTIMENTO TECNICO E DELLE TECNOLOGIE
SERVIZIO ATTIVITA' TECNICHE
Via Spalato n°2 - 43125 Parma - Tel. 0521/393400 - Fax 0521/286311 - Pec. serv_attivita_tecniche@pec.ausl.pr.it

OSPEDALE DI FIDENZA-SAN SECONDO

Via Don Enrico Tincati n°5 - Loc. Vaio - Fidenza (PR)

REALIZZAZIONE DEI LAVORI DI RISTRUTTURAZIONE PRONTO SOCCORSO E COSTRUZIONE DELLA NUOVA ALA

PROGETTO DEFINITIVO
IMPIANTI ELETTRICI

CENTRO SALUTE MENTALE
ADEGUAMENTO IMPIANTI ELETTRICI E SPECIALI

ELABORATO **IE26**

SCALA 1:100

GRUPPO DI LAVORO:
geom. Giuliano Bastasini
per. ind. Giuseppe Carlassare
ing. Federica Ceresa
per. ind. Paolo Crovini
ing. Elisa Degiovanni
ing. jr. Roberto Degiovanni
geom. Laura Del Bono
ing. Vincenzo Facchino
geom. Roberto Gallarotti
ing. Daniela Gatto
arch. Andrea Mambriani
per. ind. Paolo Marzina
geom. Roberto Mellini
per. ind. Paolo Robaschi
ing. Renato Maria Saviano
geom. Pier Paolo Taddei
geom. Michele Tagliavini
geom. Roberta Tagliavini

IL DIRETTORE GENERALE
dr. MASSIMO FABI

IL DIRETTORE DELL'OSPEDALE
dr.ssa MARIA ROSA SALATI

IL DIRETTORE DEL S.A.T.
ing. RENATO MARIA SAVIANO

IL RESP. UNICO DEL PROCEDIMENTO
geom. ROBERTA TAGLIAVINI

IL PROGETTISTA
ing. VINCENZO FACCHINO

IL COORDINATORE PER LA SICUREZZA
ing. RENATO MARIA SAVIANO

REV.	DESCRIZIONE	DATA	REDATTO	VERIFICATO	APPROVATO
0	EMISSIONE	16.06.2014	geom. Tagliavini M.	ing. Facchino	ing. Saviano
1					
2					
3					

FILE: Ospedale di Vaio\Cura ampliamento\CSM.dwg PLOT HO.3

Sul presente elaborato vige il DIRITTO di PROPRIETA' - per cui ne è vietata la riproduzione anche parziale, consegna a terzi, la diffusione, se non dietro nostra espressa autorizzazione scritta.
Opere soggette alla proteggetta ai sensi della legge sugli scritti e pensili.