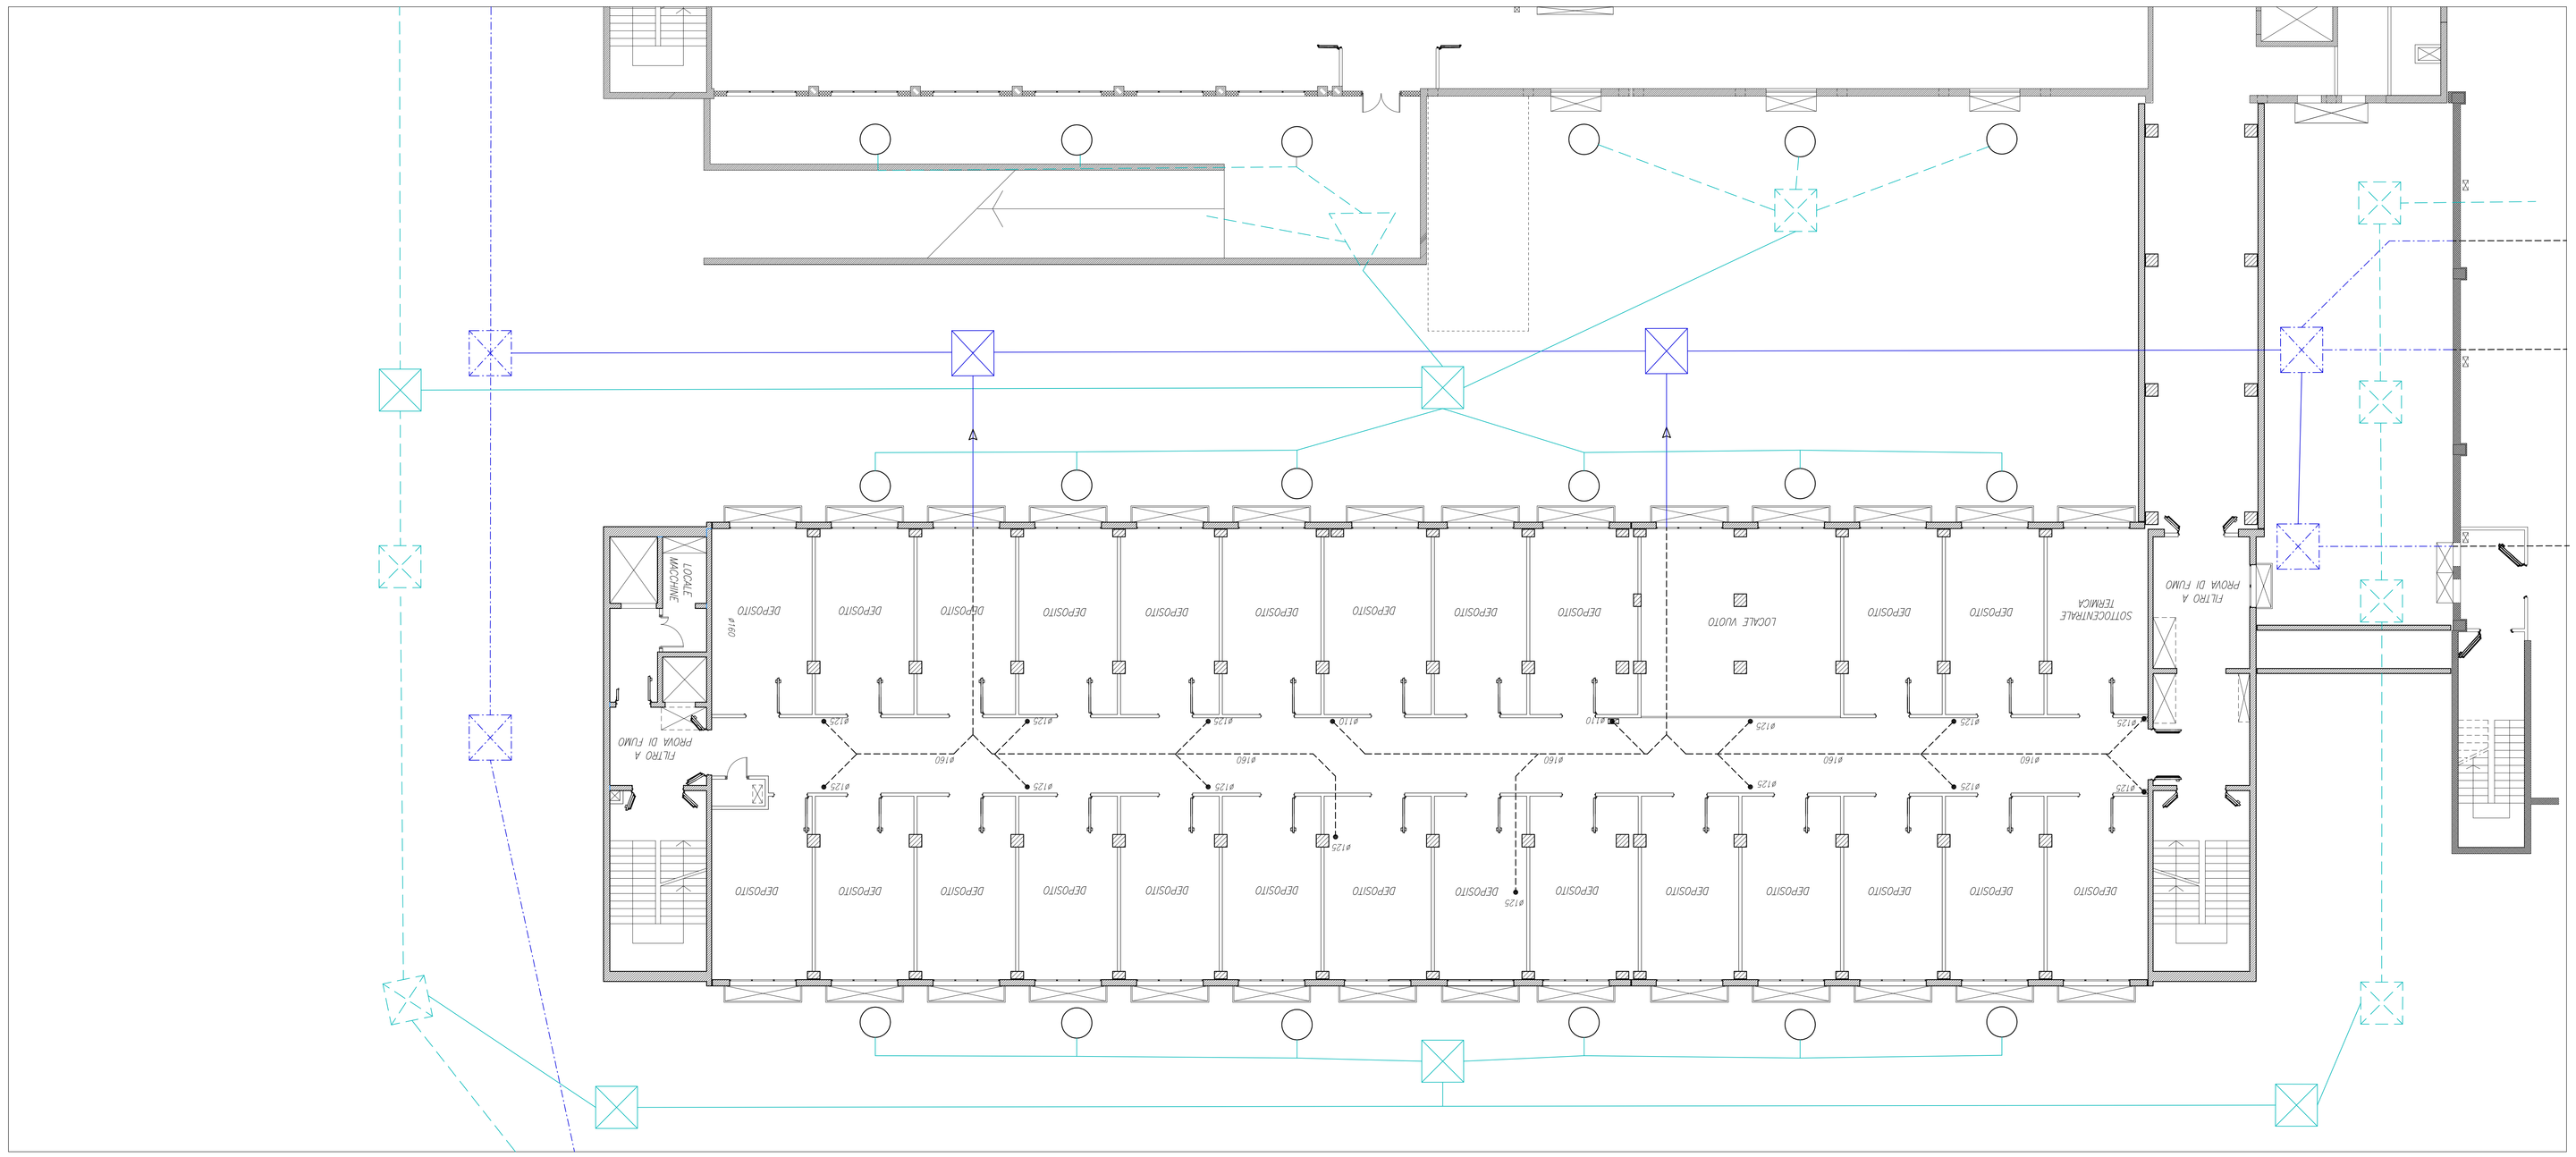

LEGENDA

- Tubazioni impianto di scarico acque nere in PVC
- Tubazioni impianto di scarico acque nere in PVC a soffitto
- Rete acque nere esistente
- Rete acque nere di progetto
- Pozzetto d'ispezione esistente
- Pozzetto d'ispezione di progetto
- Rete acque bianche esistente
- Rete acque bianche di progetto
- Pozzetto d'ispezione esistente
- Pozzetto d'ispezione di progetto
- Pluviale

DIPARTIMENTO TECNICO E DELLE TECNOLOGIE
SERVIZIO ATTIVITA' TECNICHE
Via Spalato n°2 - 43125 Parma - Tel. 0521/399400 - Fax 0521/286111 - Pec. ustecnica@ausmbo@pec.ausl.pr.it

OSPEDALE DI FIDENZA-SAN SECONDO
Via Don Enrico Tincani n°5 - Loc. Vaio - Fidenza (PR)

REALIZZAZIONE DEI LAVORI DI RISTRUTTURAZIONE PRONTO SOCCORSO E COSTRUZIONE DELLA NUOVA ALA

PROGETTO DEFINITIVO
IMPIANTI MECCANICI

CORPO DI AMPLIAMENTO - PIANO INTERRATO
PROGETTO IMPIANTO DI SCARICO

IM22

EL.ABORATO
SCALA 1:100

IL DIRETTORE GENERALE
dr. MASSIMO FAIR

IL DIRETTORE DELL'OSPEDALE
dr.ssa MARA ROSA SALATI

IL DIRETTORE DEL S.A.T.
ing. RENATO MARIA SAVIANO

IL RESP. UNICO DEL PROCEDIMENTO
geom. ROBERTA TAGLIAVINI

IL PROGETTISTA
ing. RENATO MARIA SAVIANO

IL COORDINATORE PER LA SICUREZZA
ing. RENATO MARIA SAVIANO

REV.	DESCRIZIONE	DATA	REDATTO	VERIFICATO	APPROVATO
0	EMISSIONE	16.06.2010	geom. Tagliavini M.	ing. Iannaccone	ing. Spagnolo
1					
2					
3					

FILE: Opuskio di Vertiva ambulatoriovecchio2 piano interrato.dwg

PLOT 1:1

Se questo elaborato viene ricevuto per errore si invita il mittente a darne immediata e sicura informazione, a non diffonderlo, a non farne copia o trarne alcun uso pregiudizievole a norma delle vigenti leggi civili e penali.
Copyright riservato ART.2576 C.C. e ART.171 DEL DECRETO LEGGE 22 APRILE 1941 n.633 e successive modifiche e integrazioni

SERVIZIO SANITARIO REGIONALE
EMILIA-ROMAGNA
Azienda Unità Sanitaria Locale di Parma
Strada del Quartiere n°2/a - 43125 PARMA Tel. 0521/393111 - Fax 0521/282393

GRUPPO DI LAVORO:
geom. Cristiano Bertolani
ing. Federico Cervia
per. ind. Giuseppe Cardamone
per. ind. Paolo Cervini
ing. F. Roberto Dipinto
ing. Elio Dipinto
geom. Laura Del Bono
ing. Vincenzo Fazzino
arch. Andrea Martelli
ing. Sandro Cairo
geom. Roberto Galletti
per. ind. Paolo Nizzola
geom. Roberto Nicolini
per. ind. Paolo Rebecchi
ing. Bruno Maria Savino
geom. Pier Paolo Taddei
geom. Michele Tagliavini
geom. Roberto Tagliavini