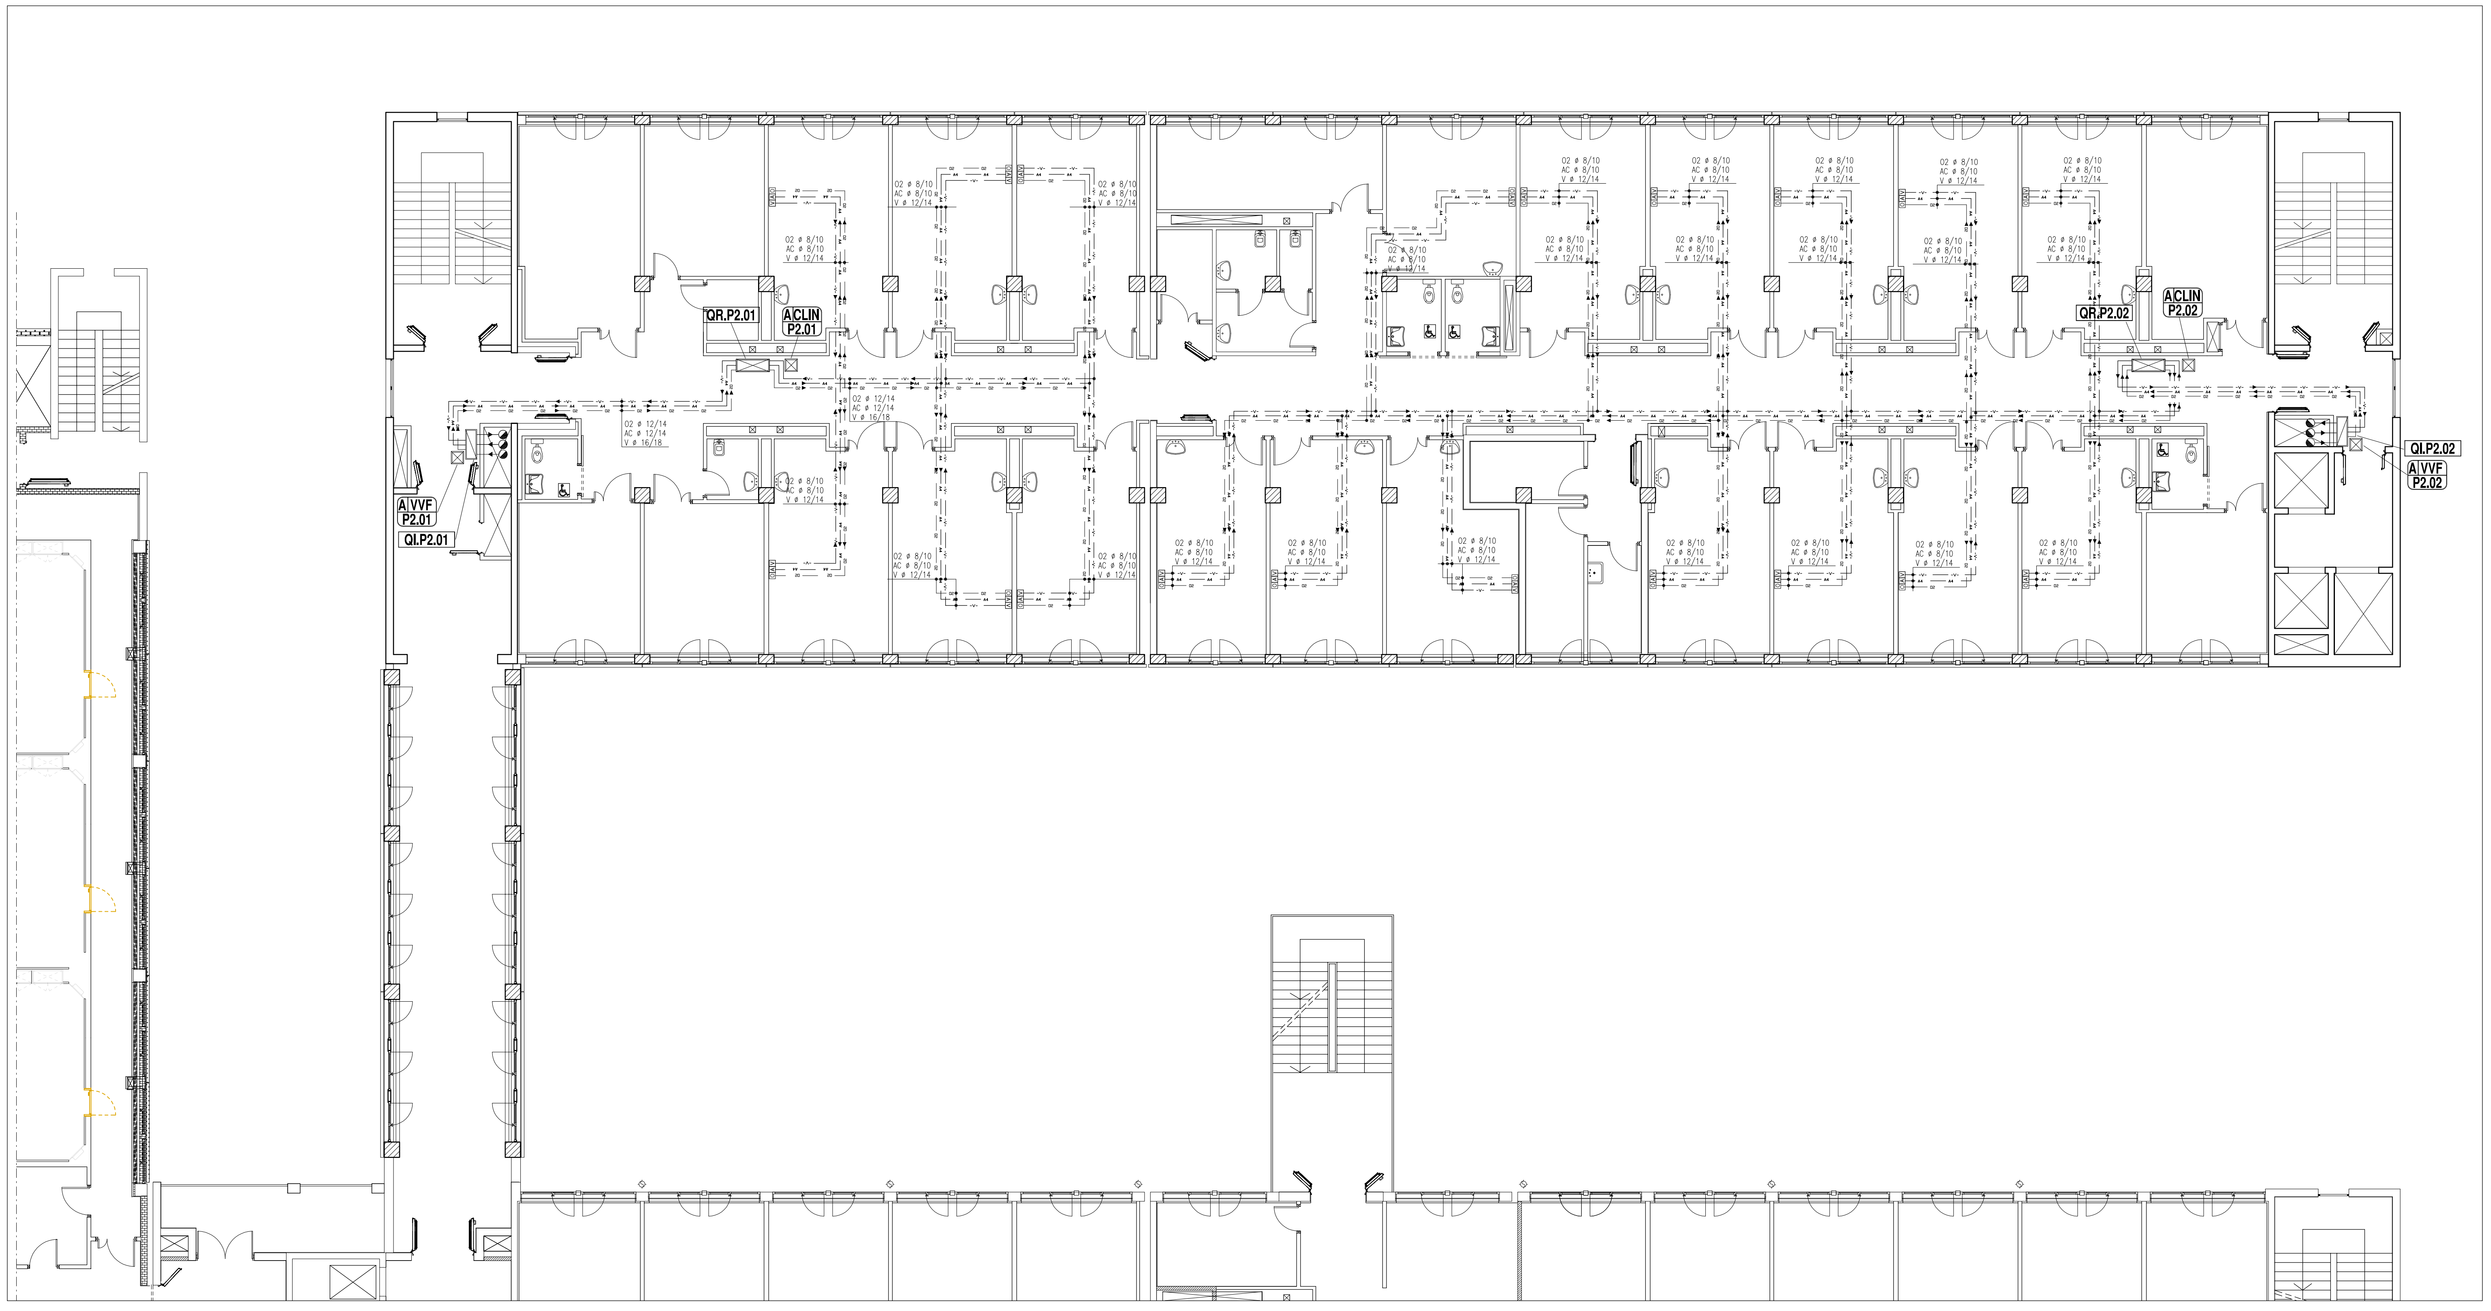

LEGENDA

—— M ——	TUBAZIONE IN RAME DISTRIBUZIONE OSSIGENO
—— A ——	TUBAZIONE IN RAME DISTRIBUZIONE ARIA 4 bar
—— V ——	TUBAZIONE IN RAME DISTRIBUZIONE VUOTO

PRESE GAS MEDICALI DA INCASSO

O2	PRESA GAS MEDICALI (OSSIGENO)
A	PRESA GAS MEDICALI (ARIA)
V	PRESA GAS MEDICALI (VUOTO)
	QUADRO BLOCCO AREA/INTERCETTAZIONE
	QUADRO DI RIDUZIONE
	ALLARME EMERGENZA CLINICA O ALLARME EMERGENZA OPERATIVA
QI.P0.00	NUMERAZIONE QUADRI INTERCETTAZIONE
QR.P0.00	NUMERAZIONE QUADRI RIDUZIONE
A.VVF P0.00	NUMERAZIONE ALLARME VVF – ZONA FILTRO
A.CLIN P0.00	NUMERAZIONE ALLARME CLINICI DI REPARTO

SERVIZIO SANITARIO REGIONALE
EMILIA-ROMAGNA
Azienda Unità Sanitaria Locale di Parma
Strada del Quartiere n°2/a - 43125 PARMA Tel. 0521/393111 - Fax 0521/282393

DIPARTIMENTO TECNICO E DELLE TECNOLOGIE
SERVIZIO ATTIVITA' TECNICHE
Via Spalato n°2 - 43125 Parma - Tel. 0521/393400 - Fax 0521/286311 - Pec. serv_attivita_tecniche@pec.ausl.pr.it

OSPEDALE DI FIDENZA-SAN SECONDO

Via Don Enrico Tincati n°5 - Loc. Vaio - Fidenza (PR)

REALIZZAZIONE DEI LAVORI DI RISTRUTTURAZIONE PRONTO SOCCORSO E COSTRUZIONE DELLA NUOVA ALA

PROGETTO DEFINITIVO
IMPIANTI MECCANICI

CORPO DI AMPLIAMENTO - PIANO SECONDO
PROGETTO IMPIANTO GAS MEDICALI

GRUPPO DI LAVORO:

geom. Giuliano Bastasini
per. ind. Giuseppe Carlassare
ing. Federica Correa
per. ind. Paolo Crovini
ing. Elisa Degiovanni
ing. jr. Roberto Degiovanni
geom. Laura Del Bono
ing. Vincenzo Facchino
geom. Roberto Gallarotti
ing. Daniela Gatto
arch. Andrea Manibriani
per. ind. Paolo Mazzina
geom. Roberto Mellini
per. ind. Paolo Robuschi
ing. Renato Maria Saviano
geom. Pier Paolo Taddei
geom. Michele Tagliavini
geom. Roberta Tagliavini

ELABORATO **IM35**

SCALA 1:100

IL DIRETTORE GENERALE dr. MASSIMO FABI	IL DIRETTORE DELL'OSPEDALE dr.ssa MARIA ROSA SALATI	IL DIRETTORE DEL S.A.T. ing. RENATO MARIA SAVIANO
IL RESP. UNICO DEL PROCEDIMENTO geom. ROBERTA TAGLIAVINI	IL PROGETTISTA ing. RENATO MARIA SAVIANO	IL COORDINATORE PER LA SICUREZZA ing. RENATO MARIA SAVIANO

REV.	DESCRIZIONE	DATA	REDATTO	VERIFICATO	APPROVATO
0	EMISSIONE	16.06.2014	geom. Tagliavini M.	ing. Saviano	ing. Saviano
1					
2					
3					

FILE: Ospedale di Vaio\Gas ampliamento\meccanica piano secondo.dwg — PLOT 9.1

Sul presente elaborato vige il DIRITTO DI PROPRIETA', per cui ne è vietata la riproduzione anche parziale, cioè senza a testi, la diffusione, se non dietro scritta espressa autorizzazione scritta.
Ogni violazione sarà perseguita ai sensi delle vigenti leggi civili e penali