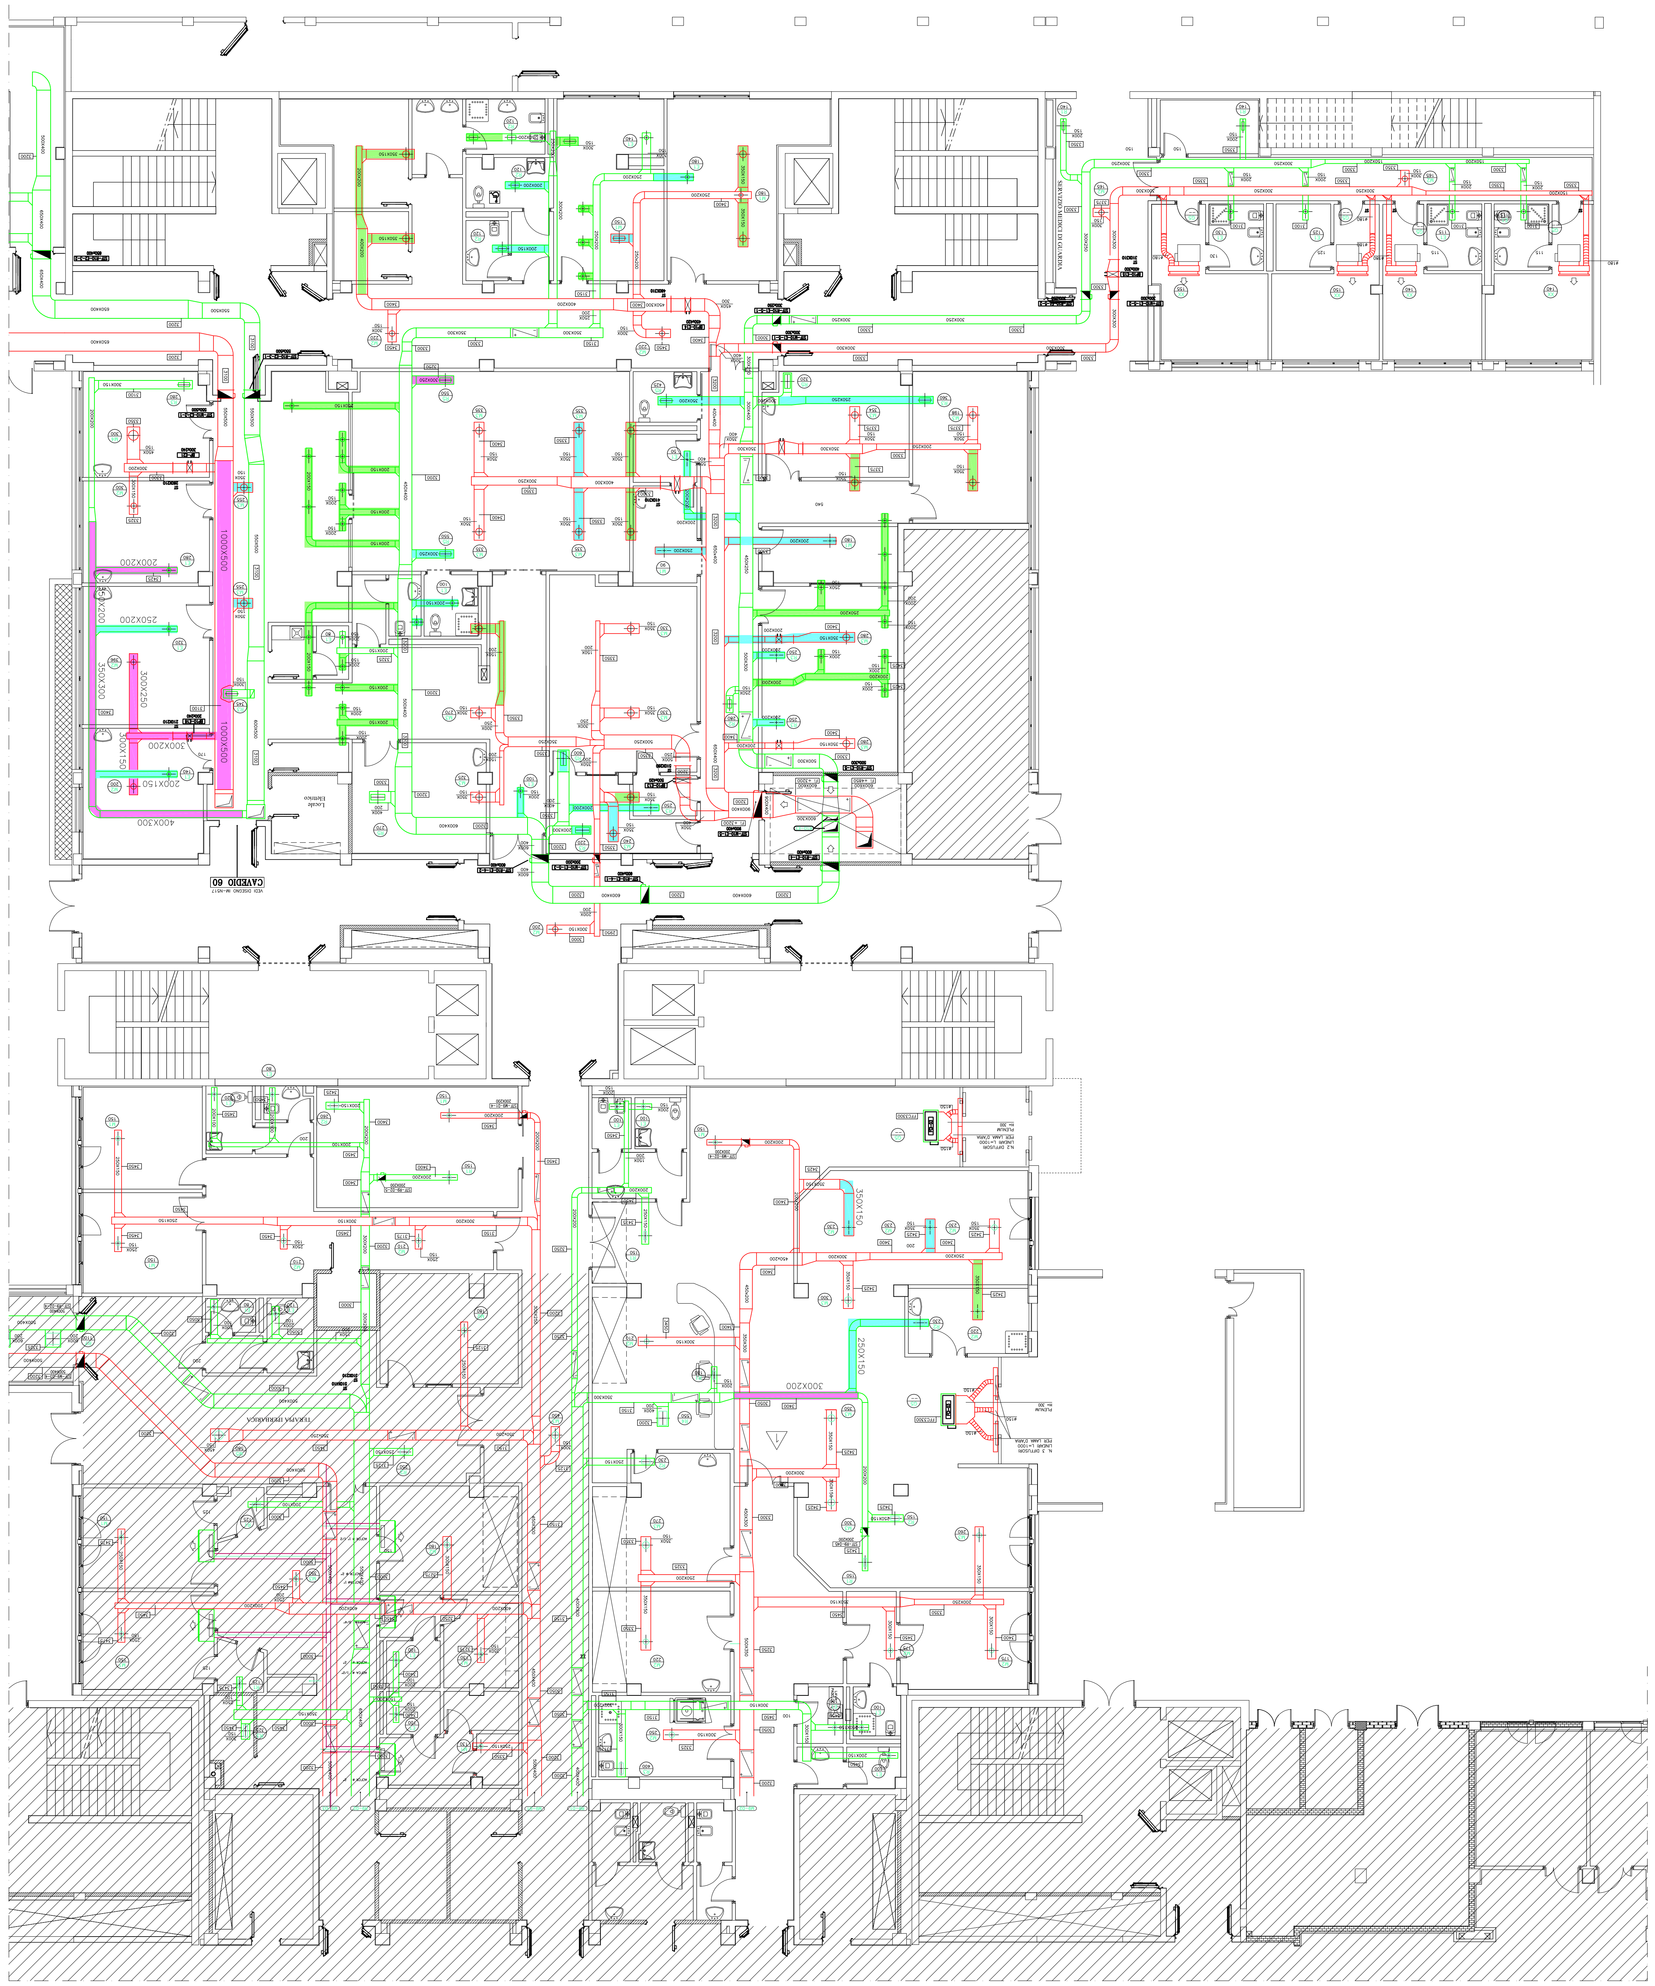

LEGENDA

2-0001 / 2-0004	IMP. MONITOR
2D-0001 / 2D-0004	IMP. PREMENSIONE
2-0005	SENSORE VELOCITÀ VENTO
2-0006	SENSORE DI TEMPERATURA
2D-0006	IMP. PREMENSIONE
	SENSORE IN ARIA
	PROMOTORE DI PRESSIONE
	ALTA IN CORRIDOIO ESTERNO
	BASSA IN CORRIDOIO ESTERNO
	CAMPO DI PRESSIONE
	SONDA DI TEMPERATURA
	SONDA DI UMIDITÀ
	SONDA DI PRESSIONE ASSOLUTA
	SONDA DI PRESSIONE DIFFERENZIALE
	PORTA RIPA ALTA
	SONDA DI PRESSIONE DIFFERENZIALE
	PORTA STRUTTURA DI MANDATA

EDIFICI DA ELIMINARE
EDIFICI DI NUOVA INSTALLAZIONE
EDIFICI DA MODIFICARE

DIPARTIMENTO TECNICO E DELLE TECNOLOGIE
SERVIZIO ATTIVITA' TECNICHE
Via Spallanzani n°2 - 43125 Parma - Tel. 0521/393400 - Fax 0521/293131 - Sec. serv.„attività_tecniche@pec.ausl.pr.it

OSPEDALE DI FIDENZA-SAN SECONDO

Via Don Enrico Tincati n°5 - Loc. Vaio - Fidenza (PR)

REALIZZAZIONE DEI LAVORI DI RISTRUTTURAZIONE PRONTO SOCCORSO E COSTRUZIONE DELLA NUOVA ALA

PROGETTO DEFINITIVO
IMPIANTI MECCANICI

PROGETTO IMPIANTO AERAULICO
PRONTO SOCCORSO

ELABORATO **IM41**

SCALA 1:100

IL DIRETTORE GENERALE
dr. MASSIMO FIAIBI

IL DIRETTORE DELL'OSPEDALE
dr.ssa MARIA ROSA SALATI

IL DIRETTORE DEL S.A.T.
ing. REMO MARIA SAVIANO

IL RESP. UNICO DEL PROCEDIMENTO
ingom. ROBERTA TAGLIAVINI

IL PROGETTISTA
ing. REMO MARIA SAVIANO

IL COORDINATORE PER LA SICUREZZA
ing. REMO MARIA SAVIANO

REV.	DESCRIZIONE	DATA	REDATTO	VERIFICATO	APPROVATO
	EMISSIONE	M.M.AAA	ipom. Tagliavini ed	ing. Saviano	ing. Saviano
0					
1					
2					
3					

FILE: Opuslo di ristruttura indirizzamento meccanico.Dwg

Ai sensi della legge 633/41 e ss.mm.ii. il presente elaborato non può essere riprodotto o trasmesso a terzi, in qualsiasi forma e mezzo, se non espressamente autorizzato.
Tutte le misure vanno prese in cantiere e segnalate eventuali discrepanze prima di iniziare qualsiasi lavoro.

SERVIZIO SANITARIO REGIONALE
EMILIA-ROMAGNA
Azienda Unità Sanitaria Locale di Parma
Strada del Quartiere n°2/a - 43125 PARMA - Tel. 0521/393111 - Fax 0521/293293

GRUPPO DI LAVORO:
ipom. Gaudenzio Bonanni
ing. Giuseppe Catalanotti
per. ind. Giuseppe Cimbanore
ing. Federico Cirese
per. ind. Paolo Cervini
ing. Elisa Degli-Esposti
ing. P. Roberto Degli-Esposti
ipom. Laura Del Bosco
ing. Francesco Fantilino
ipom. Roberto Gallerani
arch. Andrea Manfredini
ing. Daniela Lotto
per. ind. Paolo Rossina
per. ind. Paolo Rebecchi
ipom. Roberto Bellini
ipom. Michele Tagliavini
ipom. Pier Paolo Tadda
ing. Rosario Maria Sorace
ipom. Roberto Tagliavini