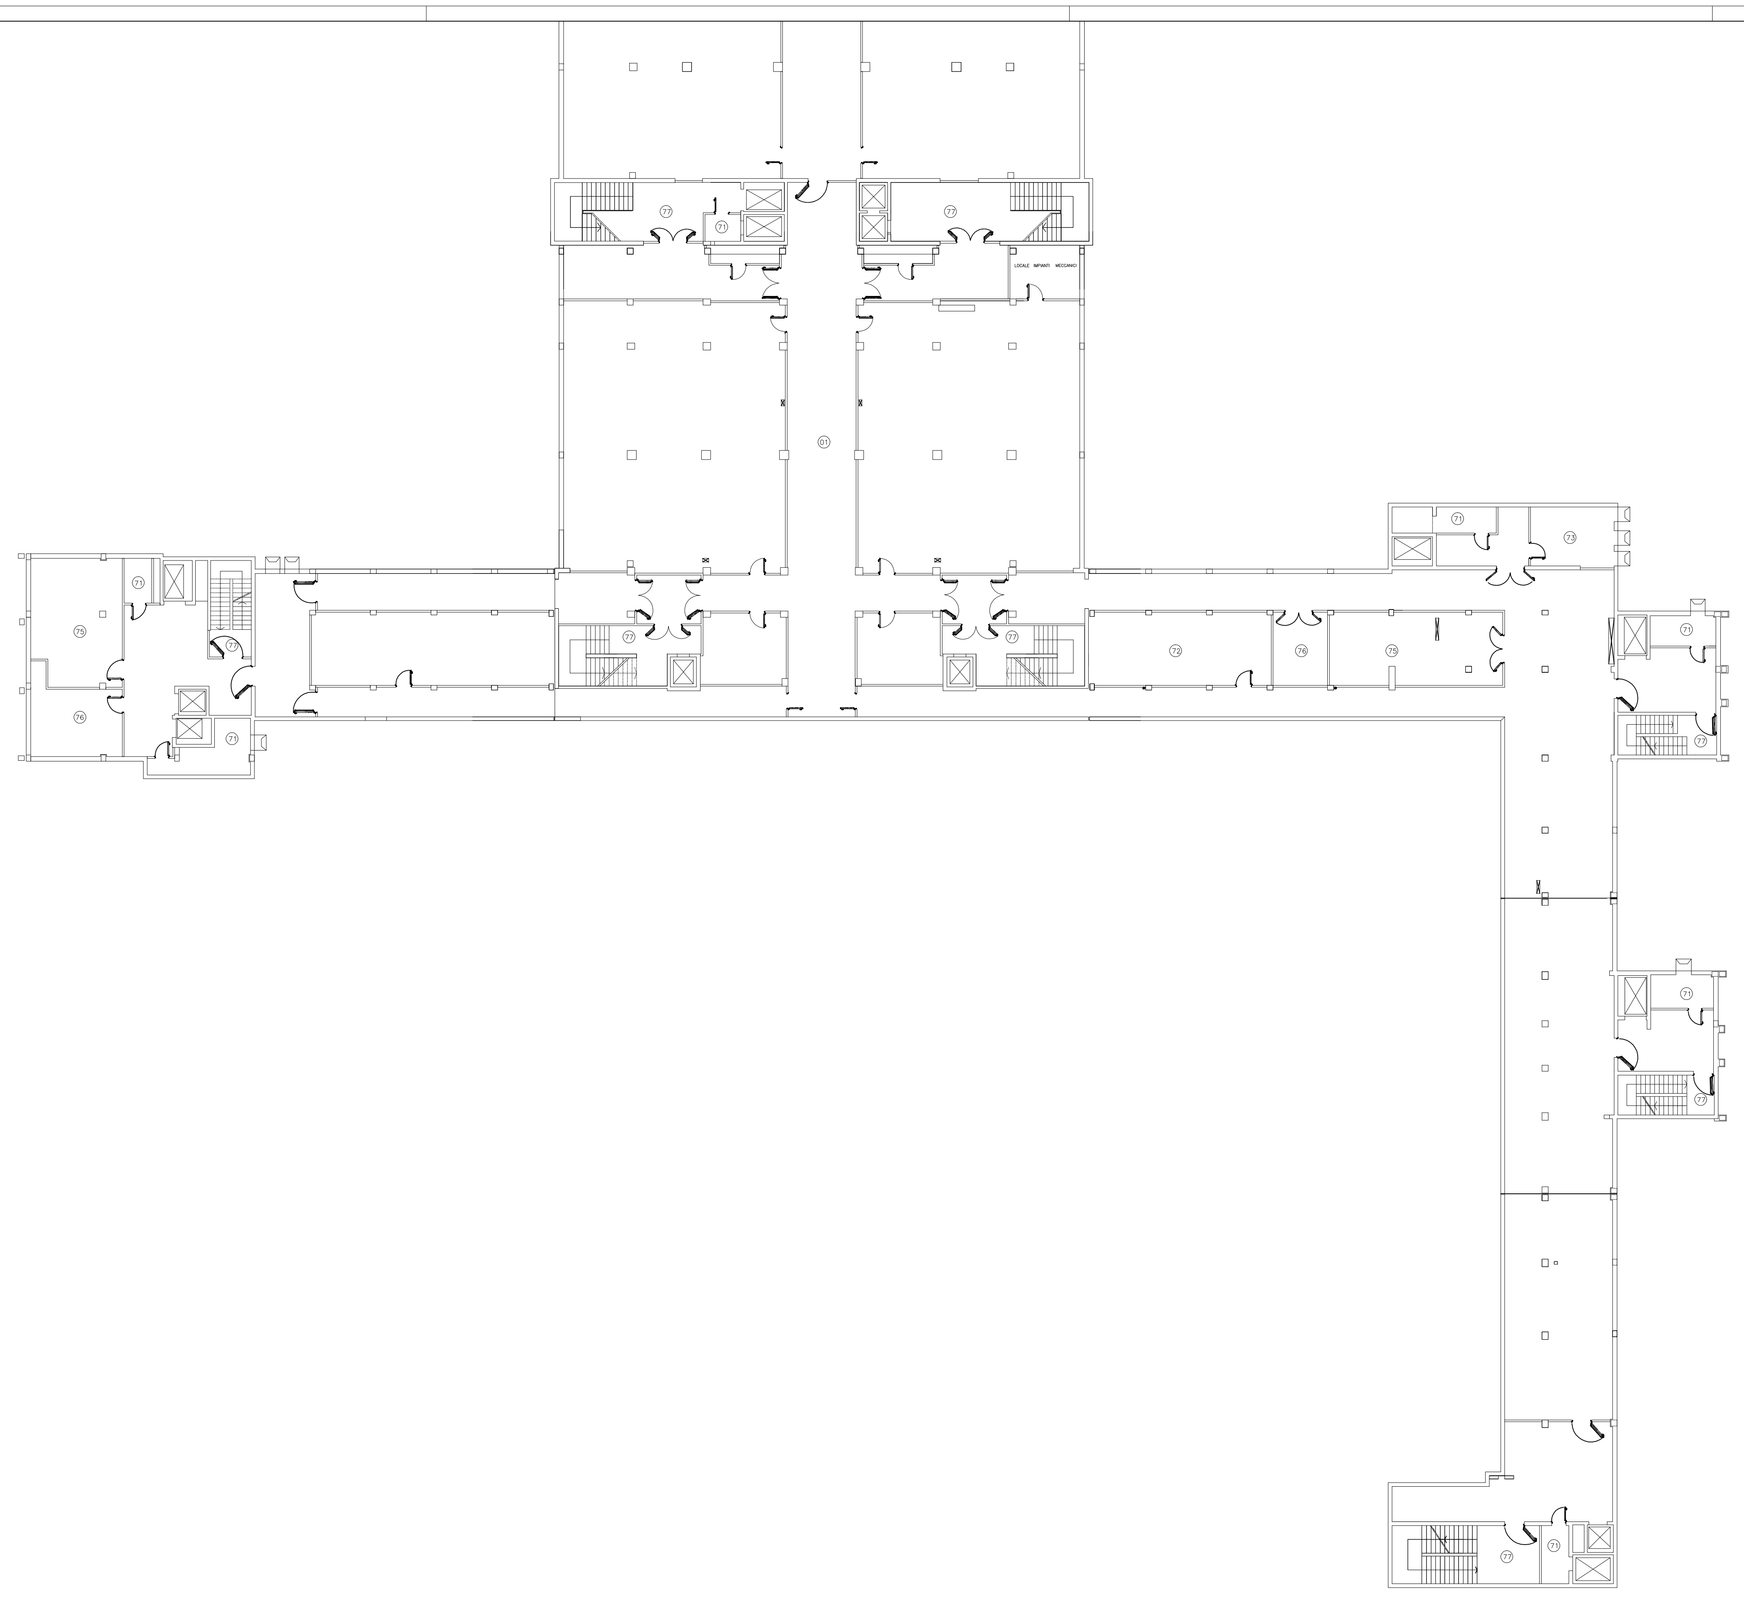

LEGENDA DESTINAZIONE D'USO DEI LOCALI

01 Corridoio
02 Corridoio sporco
03 Degenza 1 posti letto
04 Degenza 2 posto letto
05 Degenza terapia intensiva
06 Degenza terapia sub-intensiva
07 Degenza Day Hospital
08 Degenza contumaciale
09 Degenza pediatrica neonatale
10 Degenza pediatrica neonatale intensiva
11 Degenza pediatrica neonatale contumaciale
12 Isola neonatale
13 Servizi igienici
14 Servizi igienici visitatori
15 Servizi igienici personale
16 Servizio igienico assistito
17 Vuotatoio
18 Deposito pulito
19 Deposito sporco
20 Attesa
21 Attesa pazienti barellati
22 Ambulatorio
23 Studio medico
24 Stanza medica di guardia
25 Guardiola infermieri
26 Stanza Capo Sala
27 Cucinetta
28 Locale Preparazione farmaci
29 Sala riunioni
30 Soggiorno
31 Locale Relax personale
32 Ristoro-sosta telefono
33 Sosta barelle-carrozzine
34 Osservazione salme
35 Ripostiglio attrezzi
36 Ripostiglio pulizie
37 Locale Filtro
38 Locale Filtro personale
39 Locale Filtro paziente
40 Ingresso
41 Portineria/Centralino
42 Ingresso emergenza
43 Ingresso accompagnatori
44 Accettazione
45 Accettazione triage
46 Accettazione e segreteria laboratori d'analisi
47 Spogliatoio uomini
48 Spogliatoio donne
49 Spogliatoio maschile medici
50 Spogliatoio femminile medici
51 Spogliatoio femminile paramedici
52 Spogliatoio maschile paramedici
53 Sala operatoria
54 Preparazione chirurghi
55 Preparazione/Risveglio pazienti
56 Locale lavaggio sub-sterilizzazione
57 Sala travaglio/parto
58 Laboratorio
59 Sala autoptica
60 Box isolato
61 Palestra
62 Sala gessi
63 Camera iperbarica
64 Lavaggio mascherine
65 Camera calda
66 Camera ardente
67 Locale celle frigorifere
68 Archivio
69 Ufficio
70 Chiesa
71 Sala macchine ascensori
72 Locale tecnico
73 Cabina elettrica
74 Centrale Telefonica
75 Sottocentrale termica
76 Sottocentrale elettrica
77 Vano scala

RIFERIMENTO PLANIMETRICO

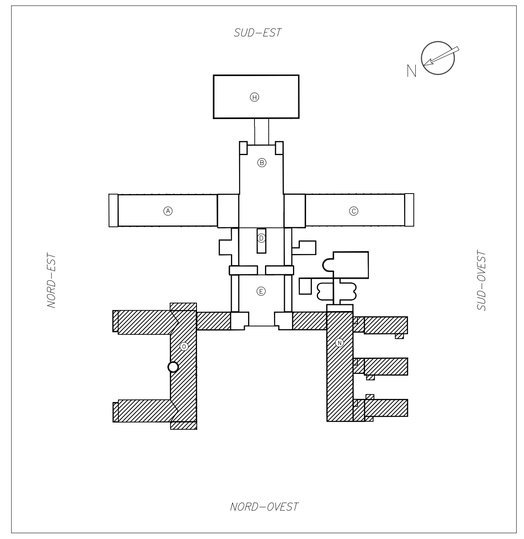

Sistema di Accoglienza

REGIONE EMILIA ROMAGNA
SERVIZIO SANITARIO NAZIONALE

COMUNE DI FIDENZA
COMUNE DI SALSOMAGGIORE

AZIENDA USL DI PARMA

NUOVO COMPLESSO OSPEDALIERO DI FIDENZA

IL DIRETTORE GENERALE	IL DIRETTORE SANITARIO	PROGETTAZIONE PRELIMINARE E DEFINITIVO	PROGETTAZIONE SANITARIA	IL RESPONSABILE DEL PROCEDIMENTO	IL DIRETTORE DEI LAVORI
Dott. MARINO PINELLI	Dott. GIANLUCA GIOVANAZZE	SAT AZIENDA U.S.L. DI MODENA Arch. RAFFAELE GENTILE	Dott. LEONARDO MARCHESI Azienda U.S.L. di Parma	Geom. ROBERTA TAGLIAZUCCHI	ARCH. ANTONIO PELLEGRINI

APPALTATORE

IMPRESE ESECUTRICI

CMB
SEDE CENTRALE 41013 CARPI
Via Canale Nuovo, 181 - c.p. 352
tel. 059/6 - 692111 - fax 691279
e-mail: sede.centrale@cmbcarpi.it

ASTER s.p.a.

ciab s.c.a.r.l.
IMPIANTI TECNOLOGICI
40129 BOLOGNA - ITALIA
Via della Cooperazione n. 16
tel. 051/417811 fax 051/417885

PROGETTO DI VARIANTE FINALE

Responsabile di progetto	**Arch. RUBEN SARTTI**
Progetto Architettonico Collaboratore	**Arch. ROBERTO MALFATTI**
Progett. costr. imp. meccanici Collaboratore	**Ing. SETTIMO MADAMI** **Studio P.I. GIANLUIGI SAURO**
Progett. costr. imp. elettrici	**P.I. GIANLUCA BALDISSARA** **Ing. STEFANO FIVETTI**
Progett. opere edili Collaboratore	**Arch. RUBEN SARTTI** **Studio P.I. GIANLUIGI SAURO**
Progett. strutture prefabbricate	**Ing. MAURO FERRARI**
Progett. strutture in opera	**Ing. MAURO FERRARI** **Ing. VANNI DONELLI** **Ing. MARCO SIMONAZZI**

OPERE ARCHITETTONICHE

STRUTTURA DI ACCOGLIENZA PIANTA PIANO INTERRATO — STATO DI PROGETTO

OPERA	ARGOMENTO	DOC. E PROG.	REVISIONE	FASE
0	0C	D005	0	3

SCALA: 1:200
FILE NAME: 0OC000503
CARTELLA: POS.:
NOTE: A1 1:1 PROT.: 3427

REV.	DESCRIZIONE	DATA	REDATTO	VERIFICATO	APPROVATO
3					
2					
1					
0	EMISSIONE PER SUPERDIA	15/01/2004	V. PASSAFUME	R. MALFATTI	R. MALFATTI