




SEZIONE A-A

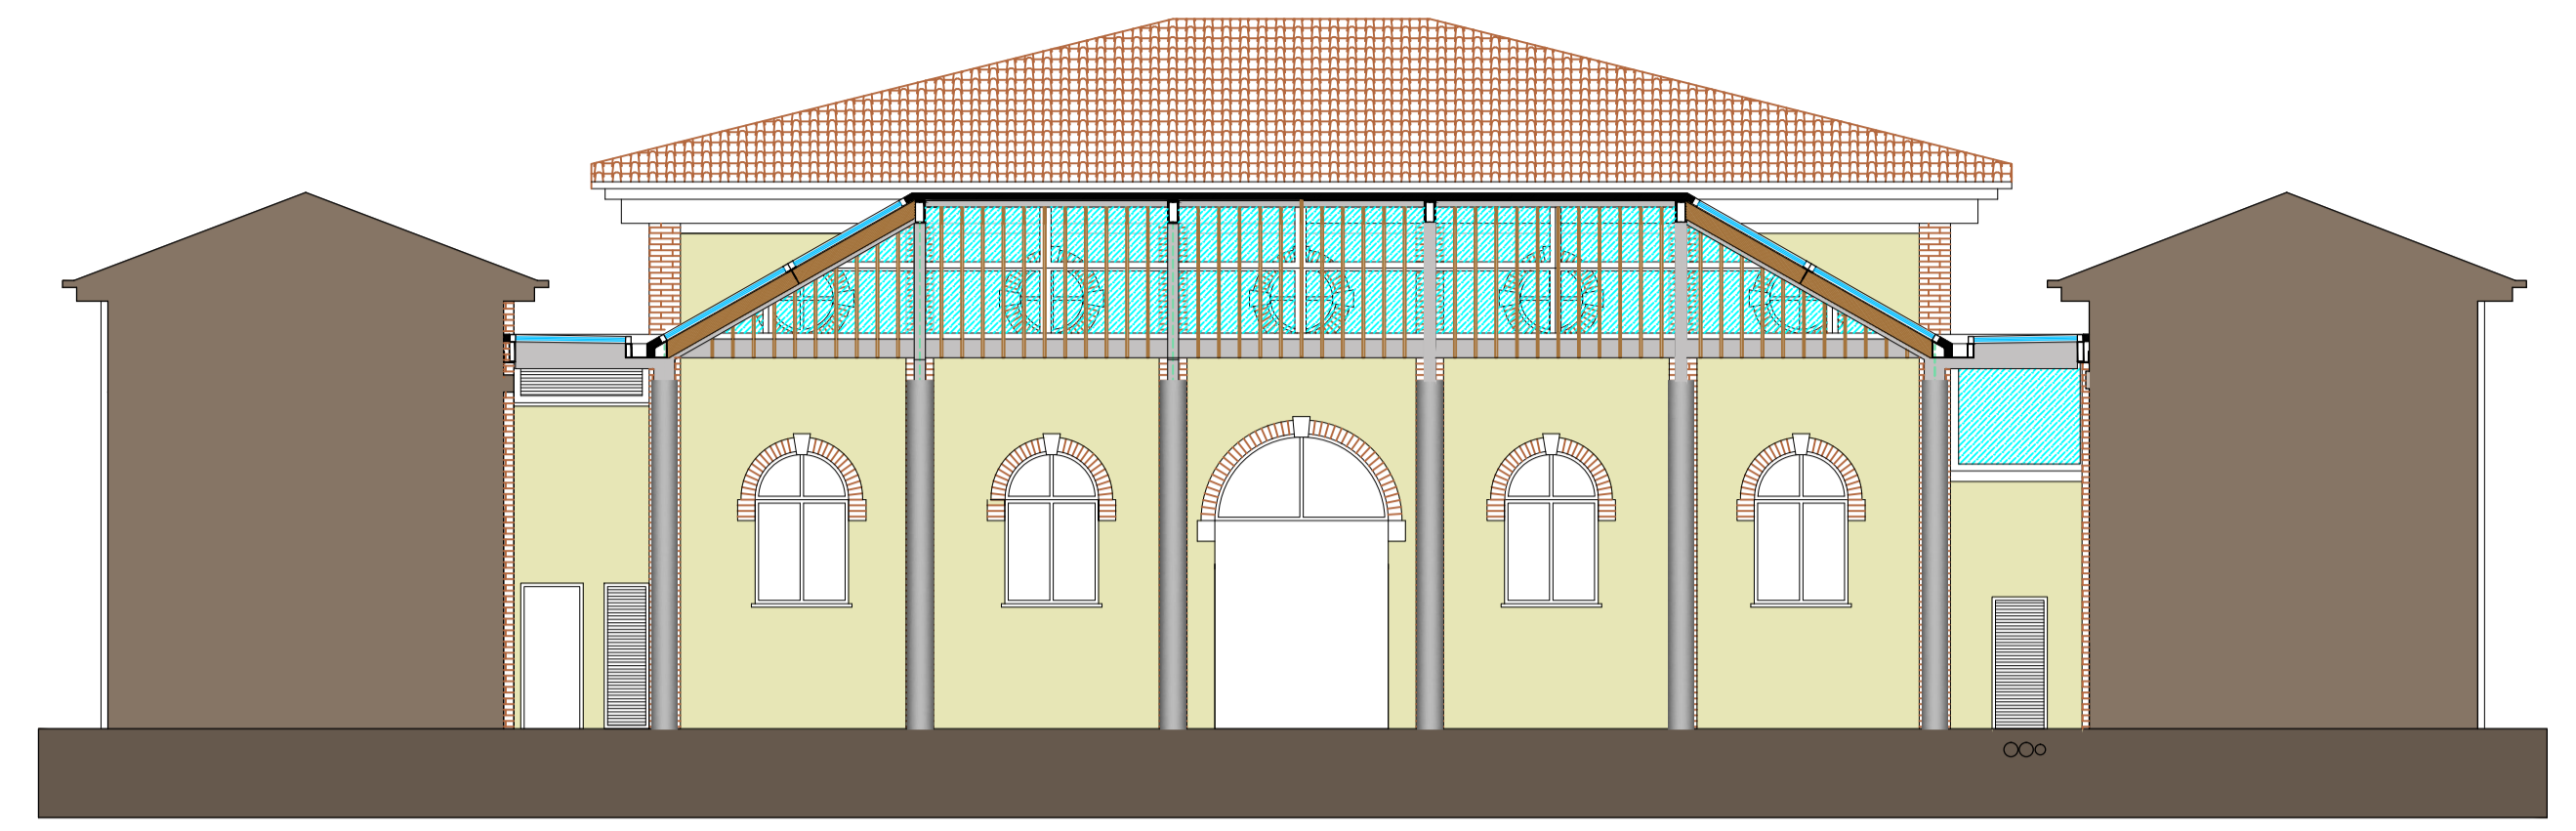

SEZIONE B-B

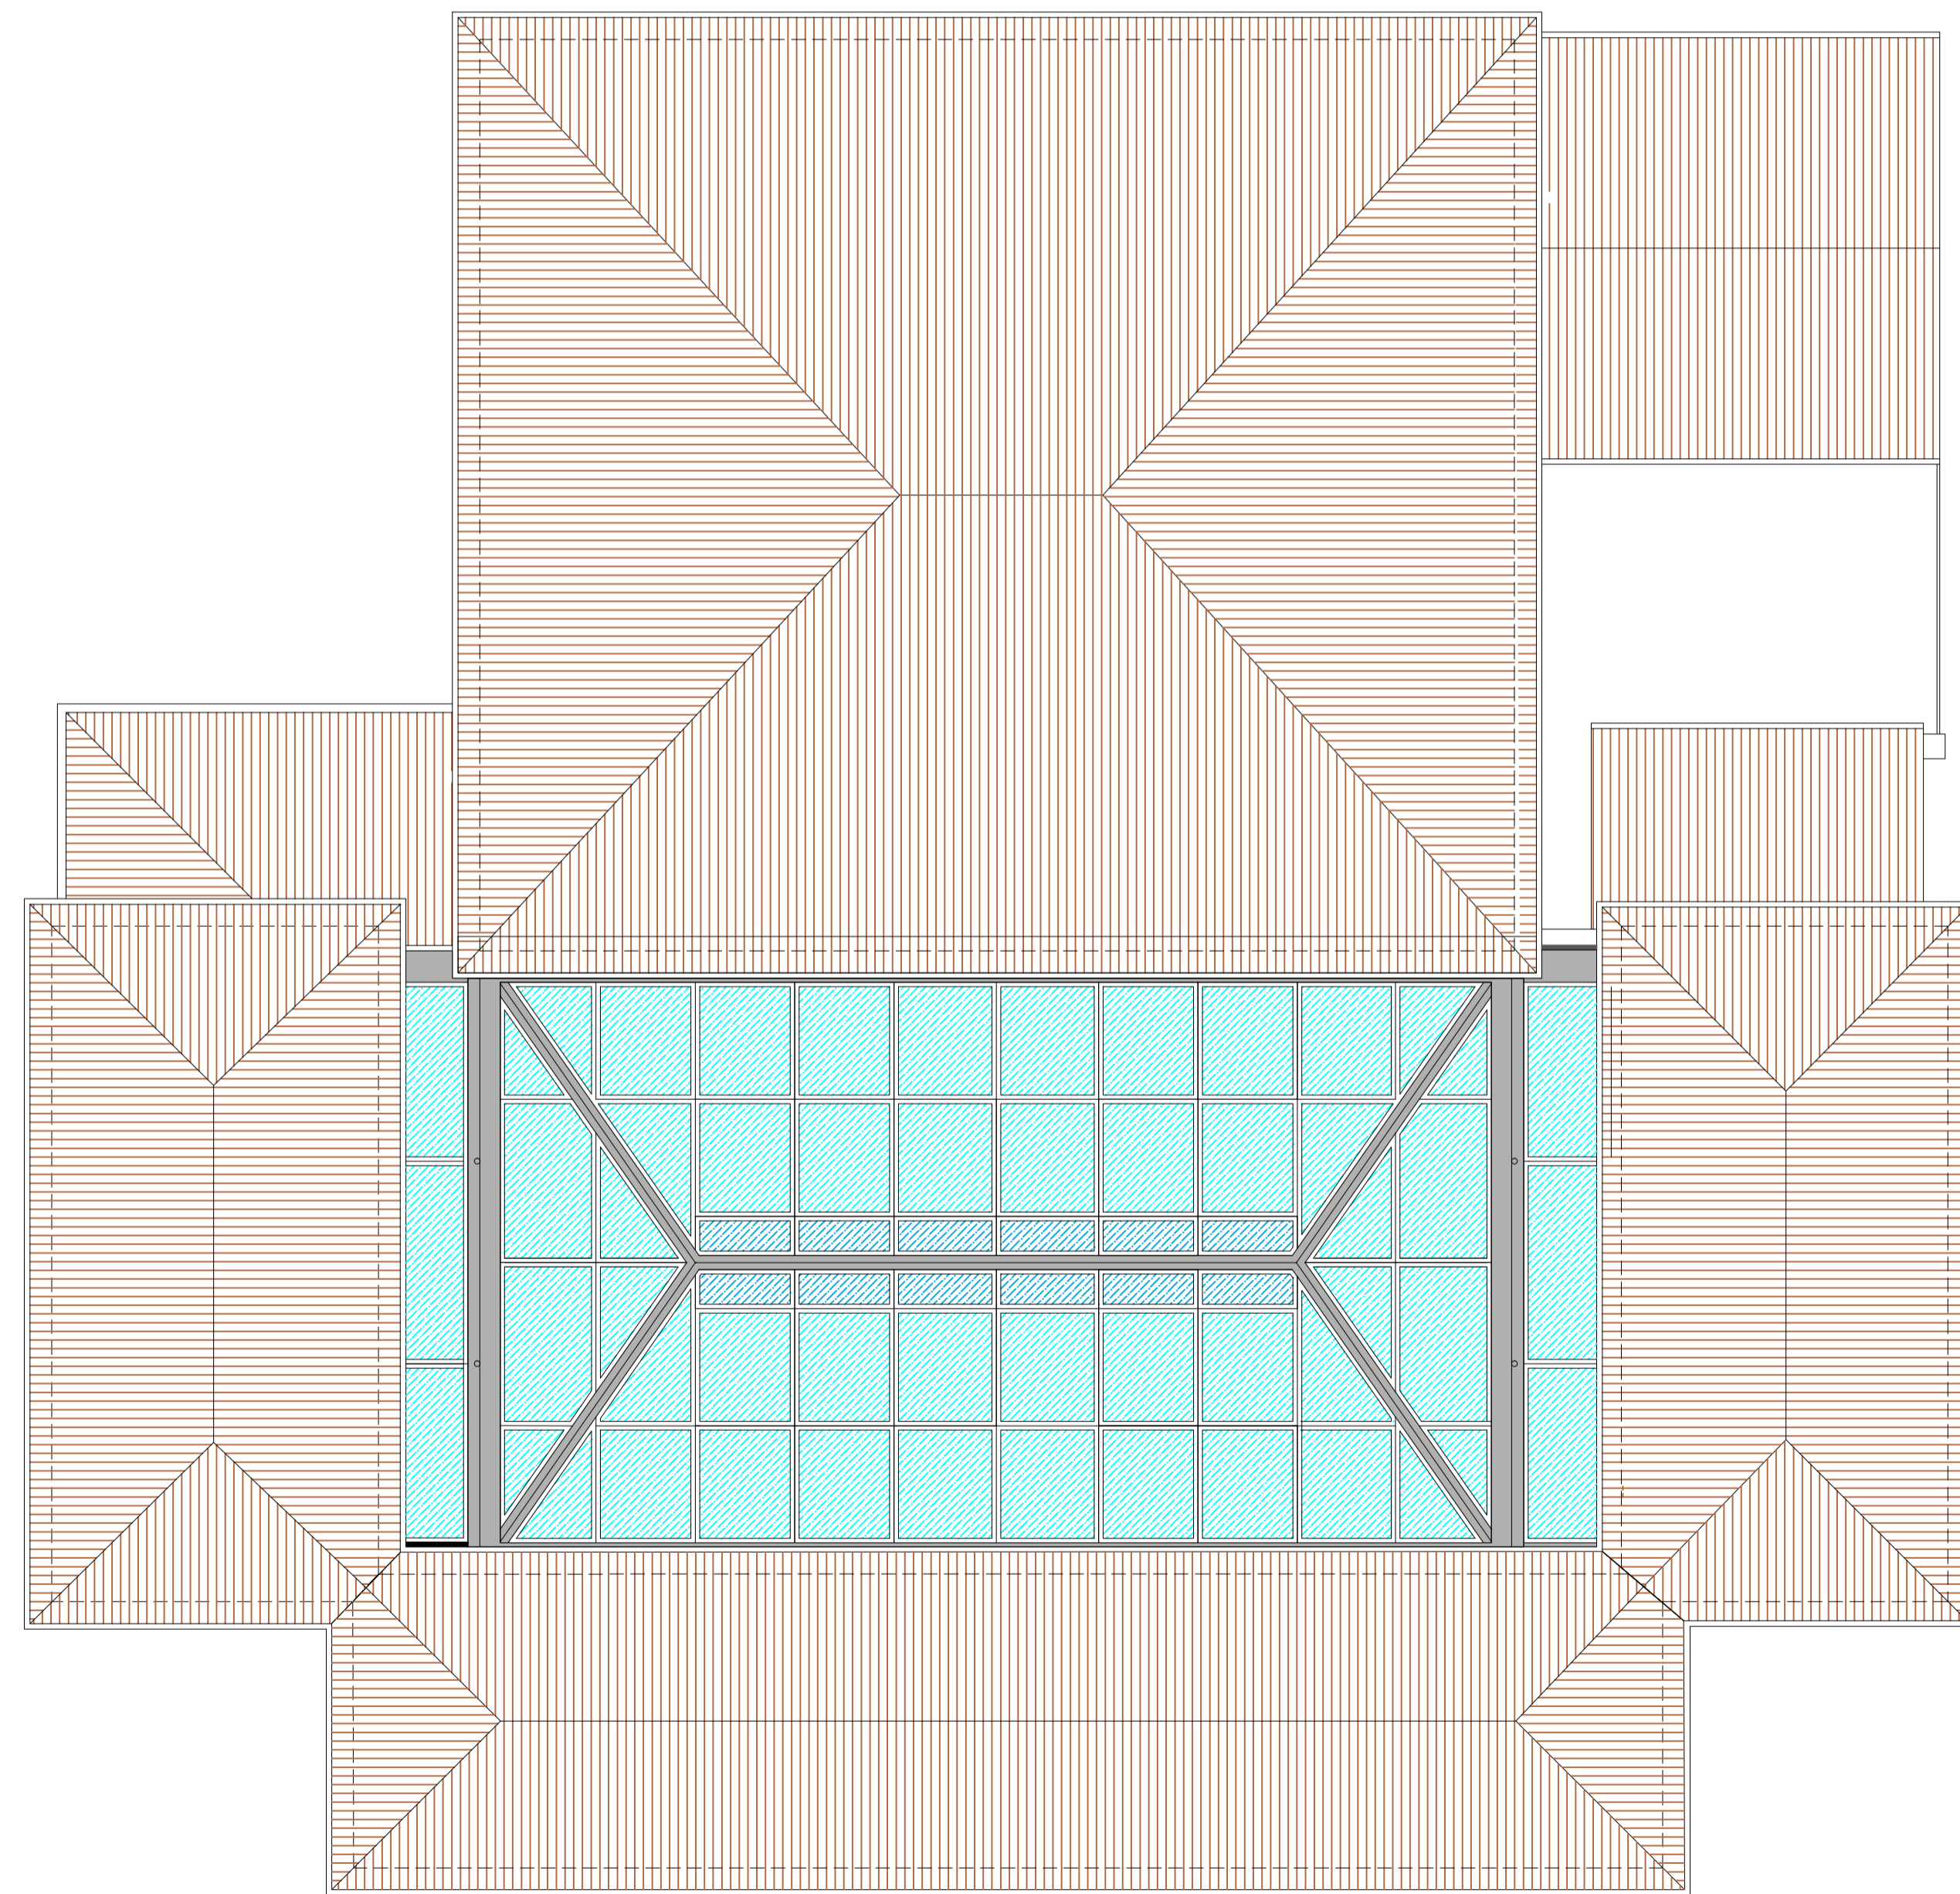

PIANTA COPERTURE

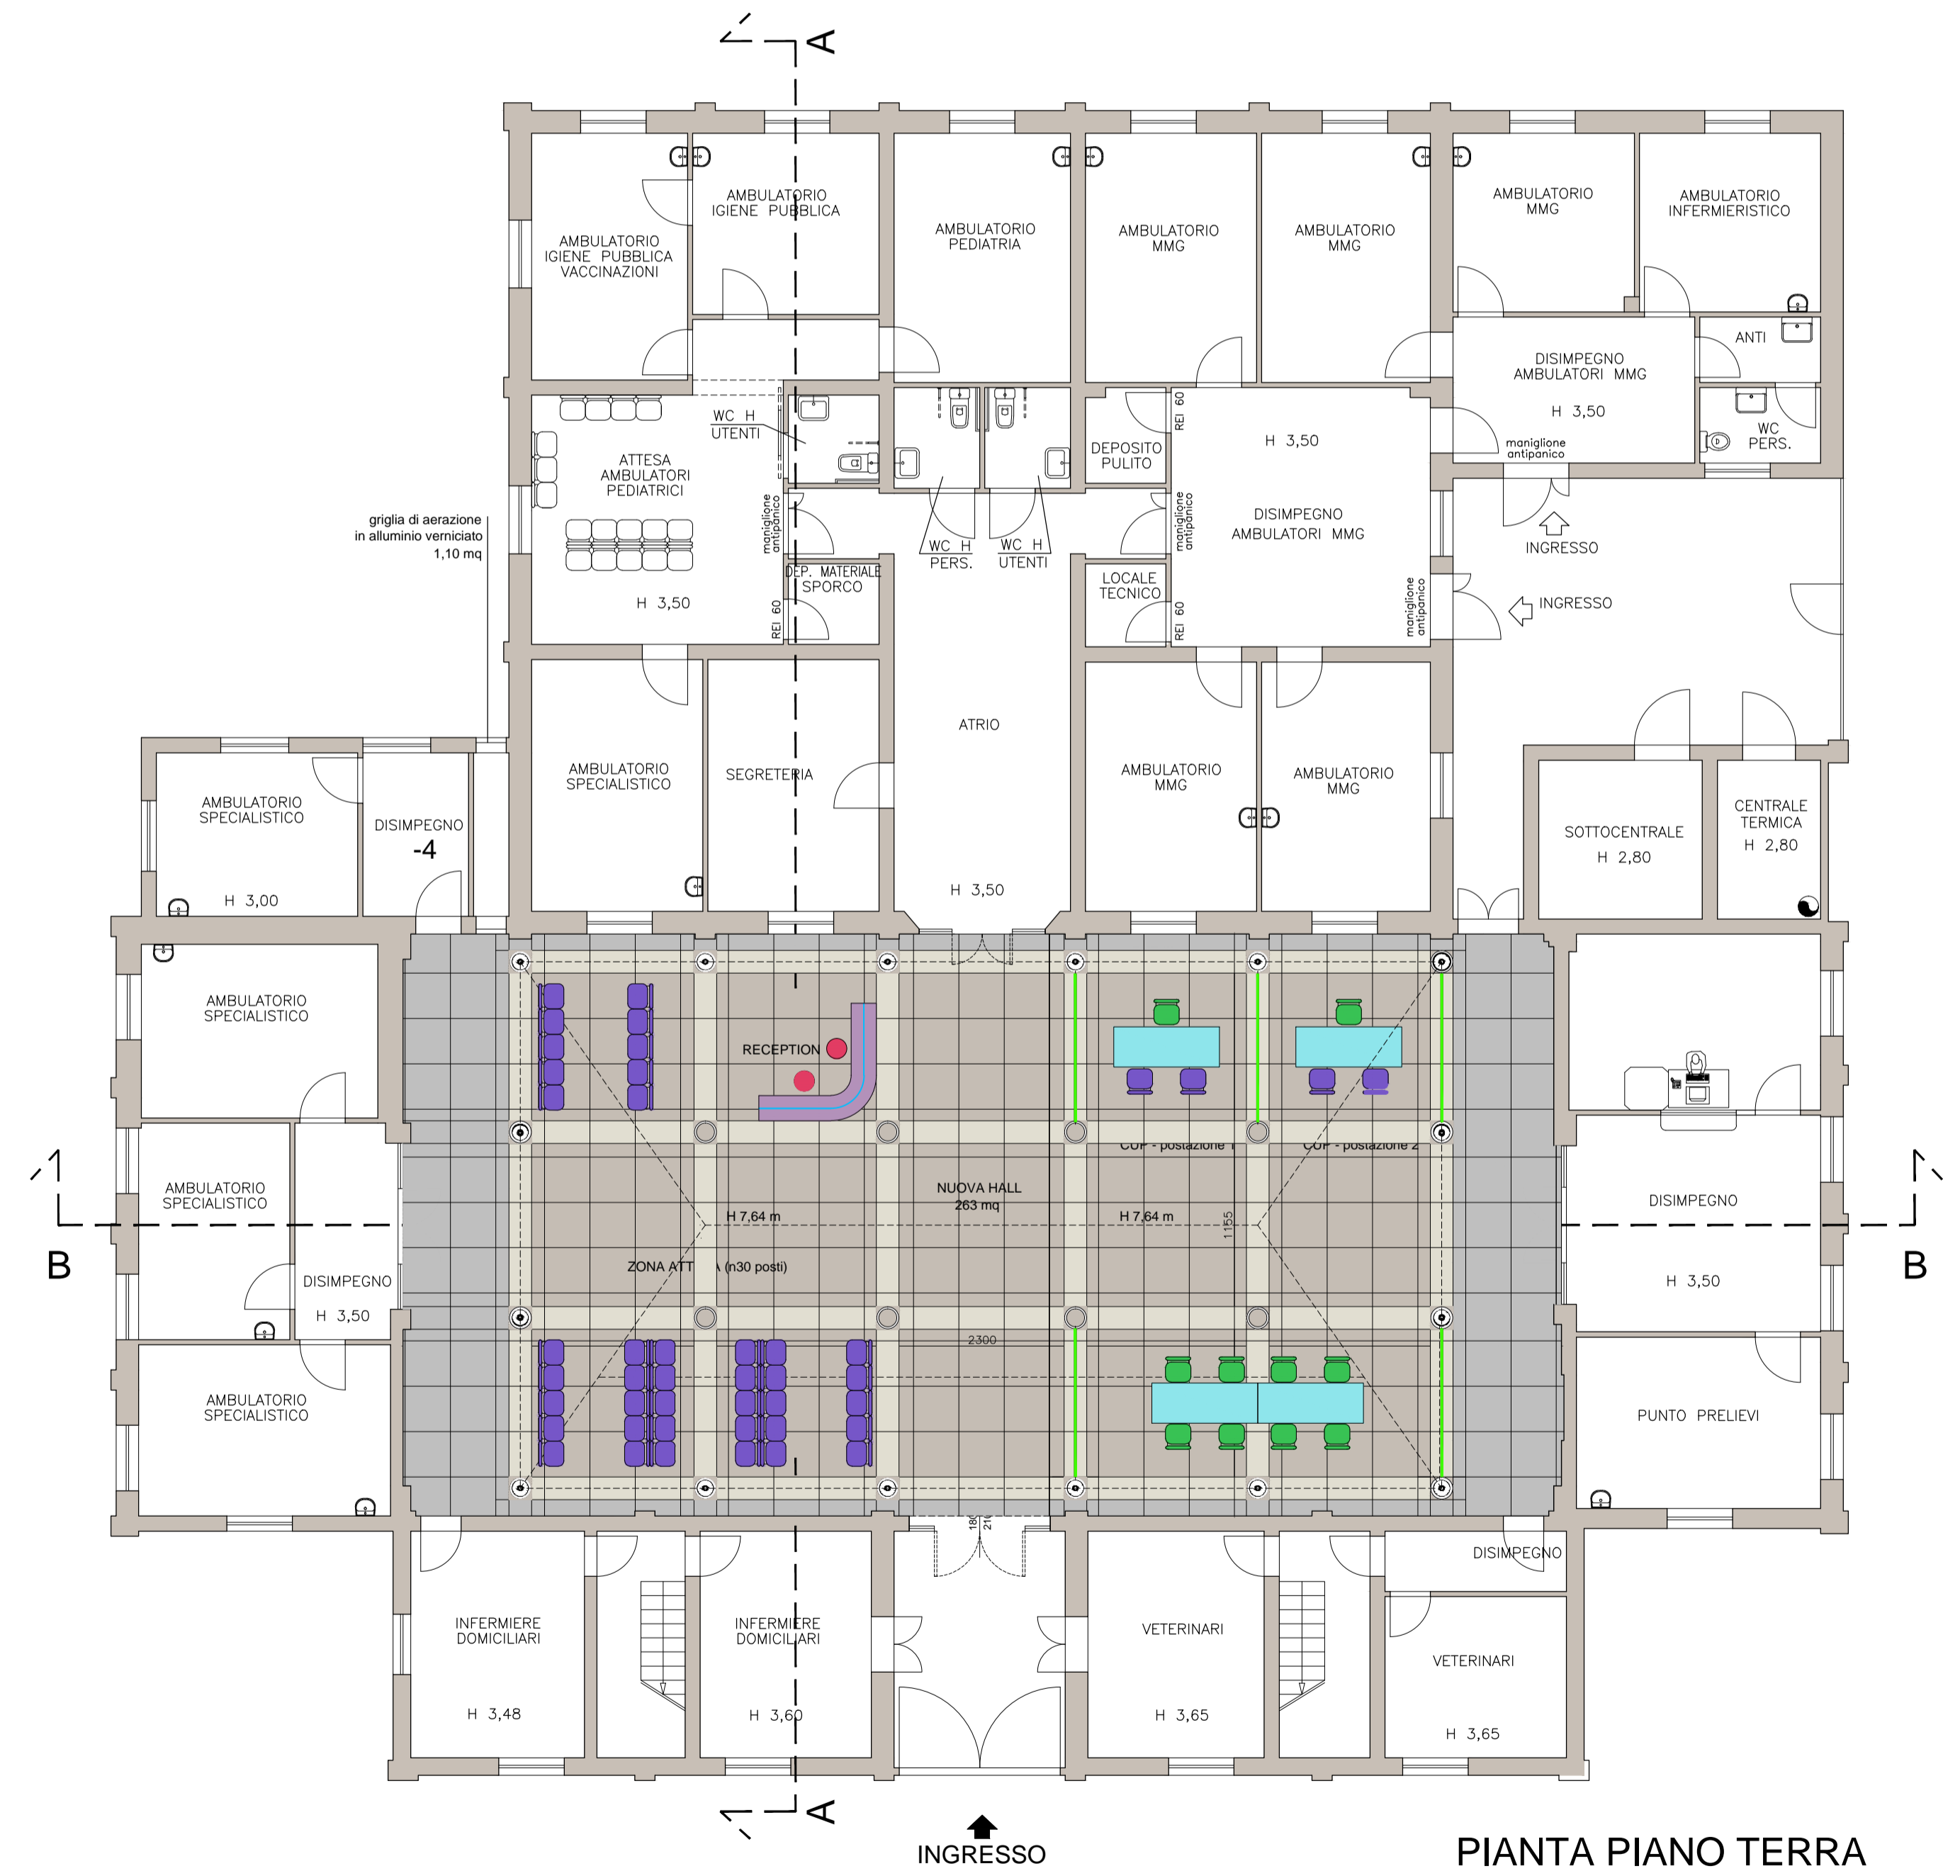

PIANTA PIANO TERRA