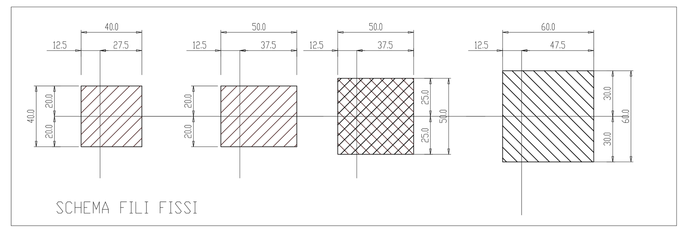

LEGENDA

- TAMPONATURA SUL SOLAIO
- TRAVE ARMATA SUL SOLAIO
- TRAVE IN OPERA
- SETTO IN C.A.

PARTICOLARE TRAVE ARMATA SUL SOLAIO

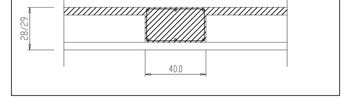

PARTICOLARE TRAVE TIPO

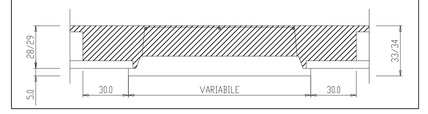

STRUTTURE REI 90 CON RIFERIMENTO CIRCOLARE N°91 DEL MINISTERO DEGLI INTERNI DEL 14-09-1961

CARATTERISTICHE SOLAI

SOLAIO TIPO "BAUSTA"
ALTEZZA : H = 29 cm
CARICHI OLTRE AL P.P.:
PERM.+ACCID....550 kg/mq

MATERIALI

STRUTTURE IN OPERA E GETTI INTEGRATIVI PER ELEVAZIONE
CLS R'ck >= 300 kg/cmq
GETTI PREFABBRICATI
CLS R'ck >= 400 kg/cmq
FERRO Fe844k (controllato)

CARATTERISTICHE SOLAI

SOLAIO TIPO "BAUSTA"
ALTEZZA : H = 28 cm
CARICHI OLTRE AL P.P.:
PERM.+ACCID....550 kg/mq

N.B.:- TOLLERANZE DI MONTAGGIO SECONDO IL D.M. 03-12-87 punto 210
- PER MOVIMENTAZIONE,STOCCAGGIO,MONTAGGIO IN OPERA VEDI MANUALE DI MONTAGGIO IN SICUREZZA DELLE STRUTTURE PREFABBRICATE DEL SISTEMA K
- TOLLERANZE DI PRODUZIONE SECONDO D.M. 03-12-87 SALVO DIVERSE SPECIFICHE

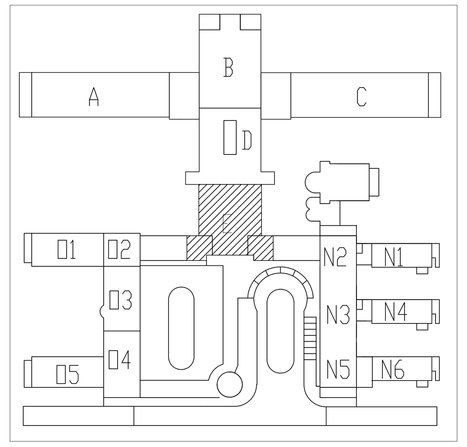

via L. DA VINCI,14 - 42027 MONTECCHIO EMILIA (R.E.)
Tel. 0522/865441 r.a. - Fax 0522/866110
Internet: http://www.ape.it E-MAIL: ape@ape.it

ICMQ
CERTIFICAZIONE SISTEMA QUALITA'
CERTIFICATO N. 9108.
PROGETTAZIONE E PRODUZIONE DI COMPONENTI STRUTTURALI IN CALCESTRUZZO

In caso di revisione o aggiornamento si prega di eliminare le copie superate.

COLORE	rosso	giallo	giallo	verde	verde	verde	verde
PENNA	L40	L40	L120	L70	L40	L40	L20

REGIONE EMILIA ROMAGNA
SERVIZIO SANITARIO NAZIONALE

COMUNE DI FIDENZA — AZIENDA USL DI PARMA

NUOVO COMPLESSO OSPEDALIERO DI FIDENZA

IL DIRETTORE GENERALE
Dott. MARCO FUSELLI

IL DIRETTORE SANITARIO
Dott. CLAUDIA GIOVANNINI

PROGETTAZIONE PRELIMINARE E DEFINITIVA
COORDINAMENTO CON IL SERVIZIO TECNICO DELL'AZIENDA U.S.L. DI PARMA
Arch. RAFFAELE CAPITILE

PROGETTAZIONE SANITARIA
Dott. GIOVANNI MANCINI
Azienda U.S.L. di Parma

IL RESPONS. DEL PROCEDIMENTO
Arch. ANTONIO PELLEGRINO

PROGETTO ESECUTIVO

CONSORZIO COOPERATIVE COSTRUZIONI
CONSORZIO NAZIONALE SERVIZI
ASTER S.p.A. Società Consortile
SIRAM SpA

Progetto impiantistico
FS ingegneria
FILLIN-SIPCO srl
Ing. GIORGIO FINOTTI
P.I. ALBERTO SCARAMUTTOLO
Ing. WILLIAM STEFANUTTI
Collaboratori
P.I. GIANLUIGI SAIRO

Progetto
strutture semiprefabbricate
Ing. MAURO FERRARI

Progetto
strutture realizzate in opera
Ing. MAURO FERRARI
Ing. VANNI BONELLI
Ing. MARCO SIMONAZZI

PROGETTO ESECUTIVO
Responsabile di progetto
Arch. RUBEN SARTI - CMB
Progetto architettonico e opere di urbanizzazione
POLITECNICA Studio Associato
Arch. ROBERTO MAZZATTI
Arch. CLAUDIA BORRIERO
Arch. GIUSEPPE CACOZZA
Ing. RICHARD SANNINO
Ing. GIOVANNI BONITI
Geom. STEFANO CACCIANIGA
Arch. MARCO MALENA
Arch. SERAFINO MAZZELLI
Arch. ALBERTO SECCI
Arch. ANNA D'ETTORRE
Ing. ELISABETTA PARINA
Arch. ELISABETTA FALCHI
Arch. PROVVIDENZIO MESSINA
Arch. CATERINA FRATESI
Arch. CARLO DE FINTI
Arch. ANTONIO RAFFANELLI
Sig. LORENZO BIAGINI

1° SOLAIO - CORPO E
QUOTA 0.00

PROGRESSIVO 38

OPERA	ARGOMENTO	DOC. E PROG.	REVISIONE	FASE
5	SP	S002/0	-3	

SSR — SCALA DI PLOTTAGGIO: 2:1
FILE NAME:
CARTELLA: PSS:
NOTE: PMES: 2427
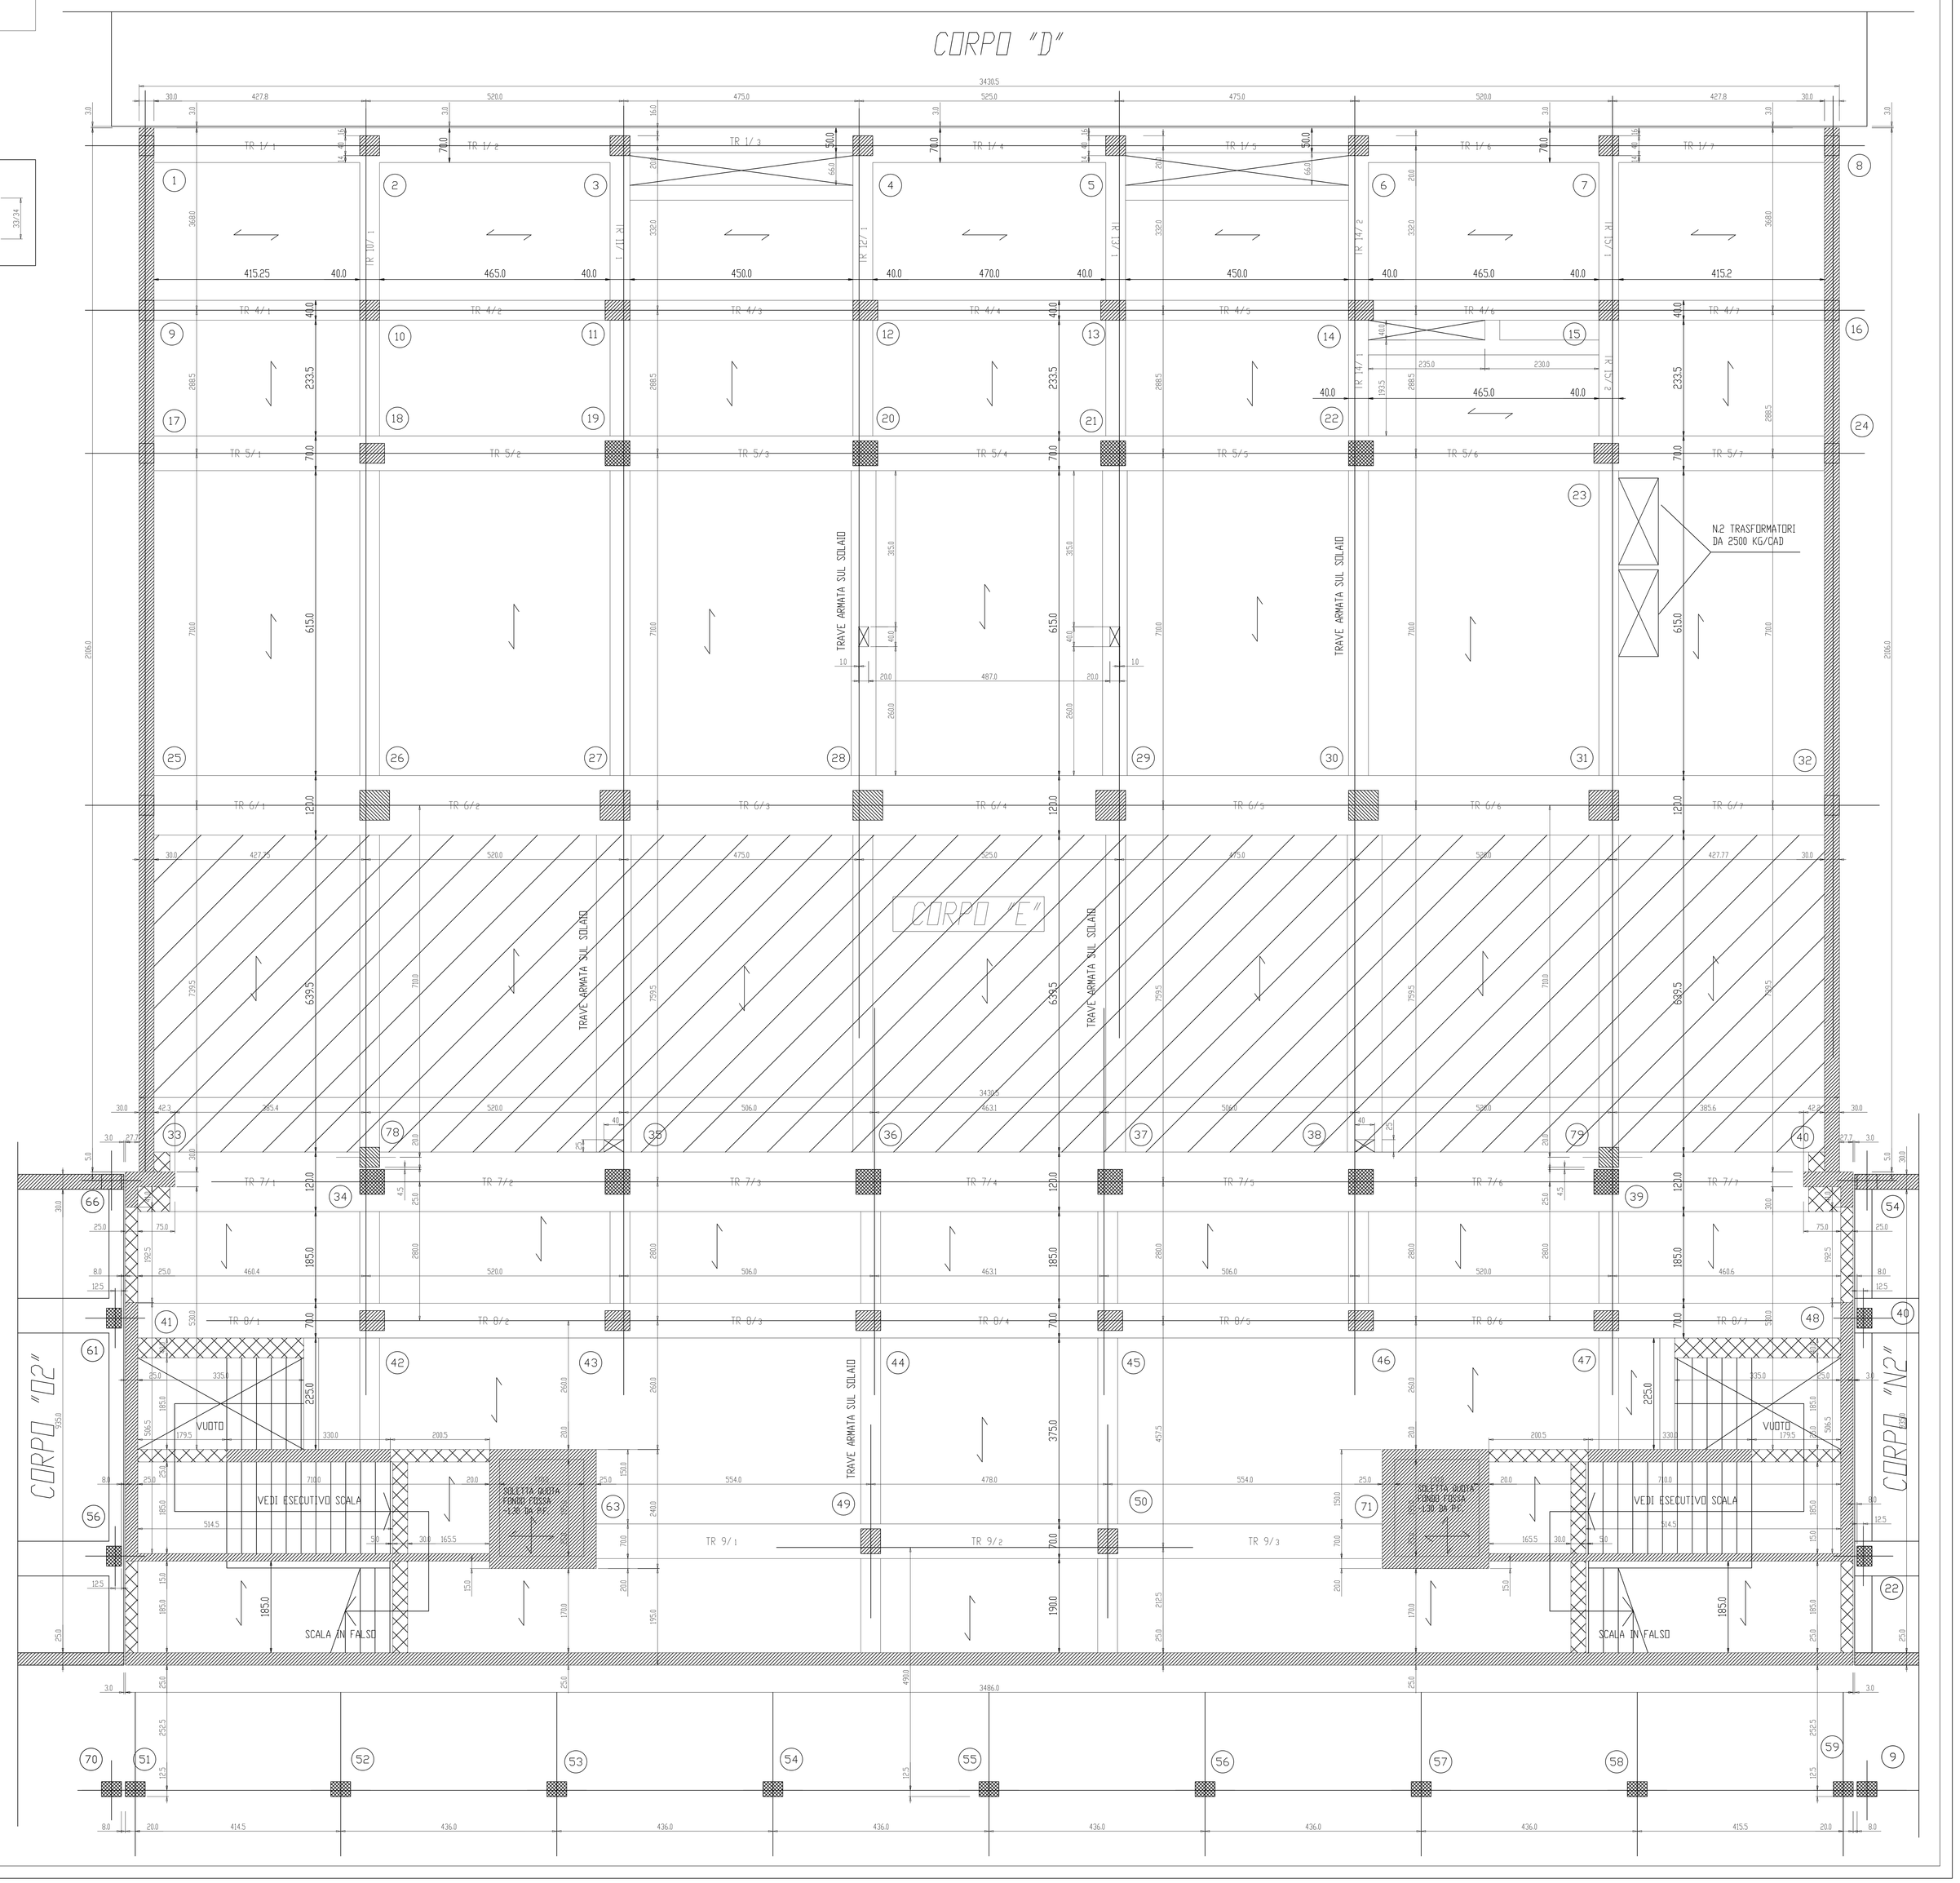
REV.	DESCRIZIONE	DATA	REDATTO	VERIFICATO	APPROVATO
6					
5					
4					
3					
2					
1	EMISSIONE PER PROGETTO COSTRUTTIVO	09/05/2001			
0	EMISSIONE PER PROGETTO ESECUTIVO	20/08/2000	A. ULLANO	M. FERRARI	M. FERRARI