LEGENDA

X=SIGLA UTA
X=CORPO
X=N° PROGRESSIVO
BPC-X 600x300 — BATTERIA DI POST-RISCALDAMENTO
DIMENSIONE IN mm
GRANDEZZA RADIATORE
DIAMETRO ATTACCHI
X-X-X
ø 18x1,5 CON ATTACCO ø 1/2"
ø 22x1,5 CON ATTACCO ø 3/4"
RADIATORE IN GHISA
ACRA — ACRR
VALVOLA MANUALE SFIOGO ARIA
VALVOLA TERMOSTATICA
DETENTORE
SCHEMA TIPICO ATTACCO RADIATORE
FCN-30 — GRANDEZZA FAN COIL
FAN COIL A SOFFITTO CON MOBILE
FCC-30 — GRANDEZZA FAN COIL
FAN COIL A SOFFITTO DA INCASSO
FCV-30
FAN COIL VERTICALE CON MOBILE
SCHEMA TIPICO ATTACCO FAN COIL
STACCO DALLA RETE
FC-01 ø 18x1,5 – ø 1/2"
FC-02 ø 18x1,5 – ø 1/2"
FC-03 ø 22x1,5 – ø 3/4"
FC-04 ø 22x1,5 – ø 3/4"
ACFCA — ACFCR
VALVOLA A SFERA
TUBO IN GOMMA — PVC ø20 — SCARICO CONDENSA
VS1 — VALVOLA DI INTERCETTAZIONE A SFERA FILETTATA
VRF — VALVOLA DI TARATURA FILETTATA
GR — TVF-10 — GRUPPO REGOLAZIONE BATTERIA DI POSTRISCALDAMENTO
FT +3000 — ELEVAZIONE FONDO TUBAZIONE DAL PAVIMENTO FINITO IN mm
1000 — QUOTATURA IN MILLIMETRI
4 A — TAGLI DI SEZIONE
CAVEDIO ... — NUMERAZIONE CAVEDI
+ ..... — QUOTA PAVIMENTO FINITO
CORPO "XX" — IDENTIFICAZIONE CORPO EDIFICIO
P.F. — PUNTO FISSO
01 — NUMERAZIONE LOCALE

NB – TUTTI GLI ATTACCHI DEI RADIATORI, SALVO DOVE DIVERSAMENTE INDICATO, SONO ø18x1,5

LEGENDA TUBAZIONI

ACRA	ACRA X...	CIRCUITO ACQUA CALDA RADIATORI – ANDATA
ACRR	ACRR X...	CIRCUITO ACQUA CALDA RADIATORI – RITORNO
ACFCA	ACFCA X...	CIRCUITO ACQUA FAN-COILS – ANDATA
ACFCR	ACFCR X...	CIRCUITO ACQUA FAN-COILS – RITORNO
CF	CF X...	TUBAZIONE CONDENSA FAN-COILS
ACPRA	ACPRA X...	CIRCUITO ACQUA DI POST-RISCALDAMENTO – ANDATA
ACPRR	ACPRR X...	CIRCUITO ACQUA DI POST-RISCALDAMENTO – RITORNO

TABELLA CONVERSIONE DIAMETRI

DIAMETRO RIPORTATO SULLA TAVOLA	EQUIVALENTE IN ACCIAIO GALVANIZZATO
ø 1/2"	18x1,5
ø 3/4"	22x1,5
ø 1"	28x1,5
ø 1"1/4	35x1,5
ø 1"1/2	42x1,5
ø 2"	54x1,5
ø 2"1/2	76,1x2
ø 3"	88,9x2

DESTINAZIONI D'USO DEI LOCALI
PIANO TERZO – CORPO A
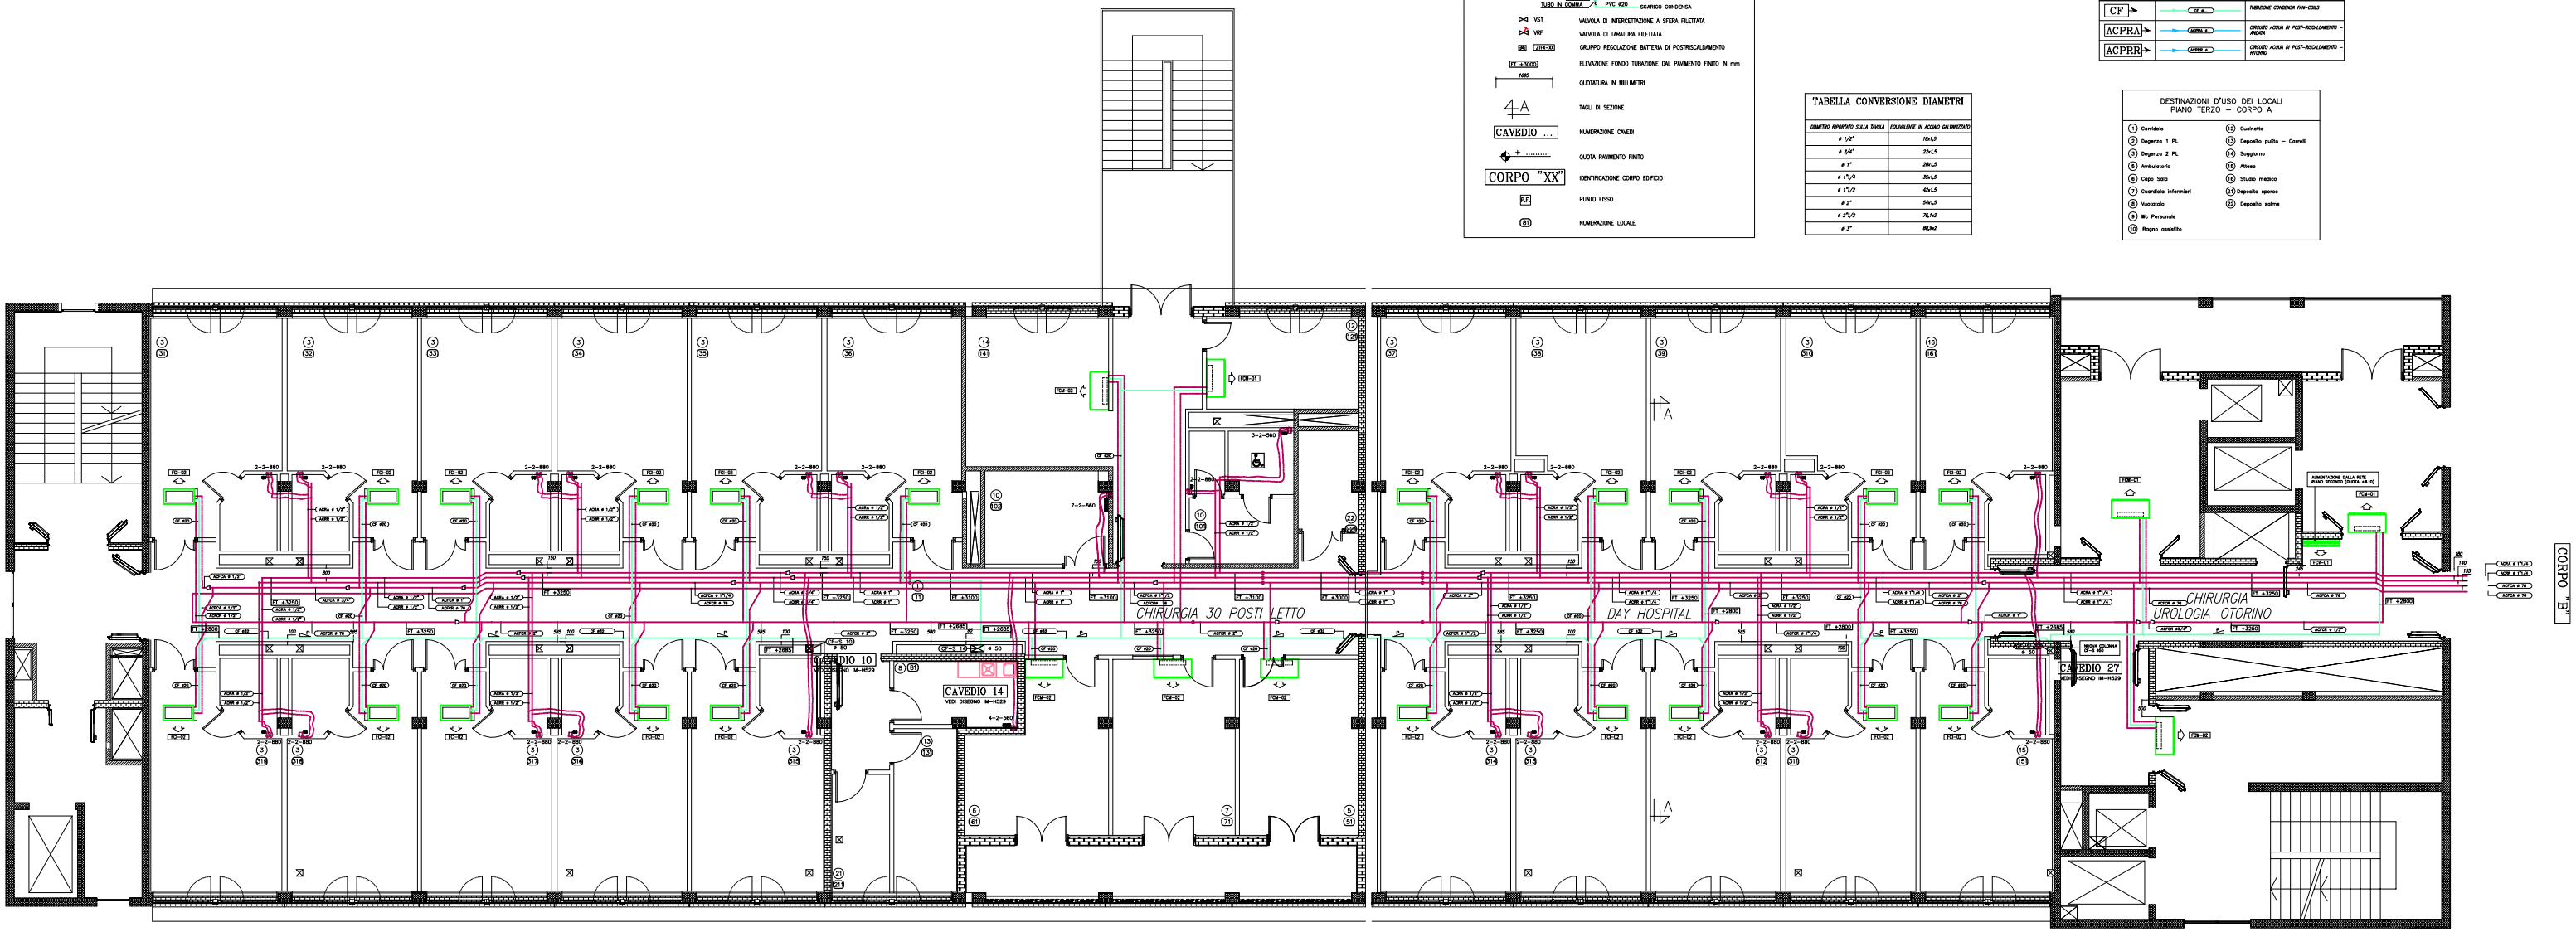
1. Corridoio
2. Degenza: 1 Pl.
3. Degenza: 2 Pl.
4. Ambulatorio
5. Capo Sala
7. Guardiola infermieri
8. Vuotatoio
9. Wc Personale
10. Bagno assistito
12. Cucinetta
13. Deposito pulito – Carrelli
14. Soggiorno
15. Attesa
16. Studio medico
21. Deposito sporco
22. Deposito salme