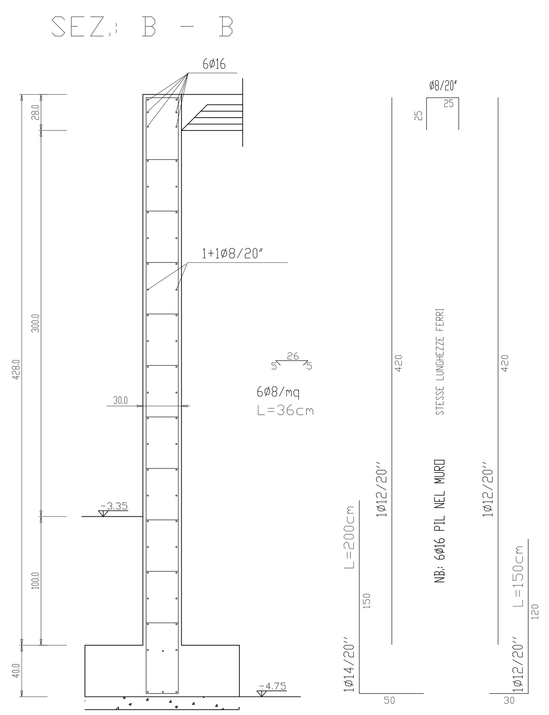

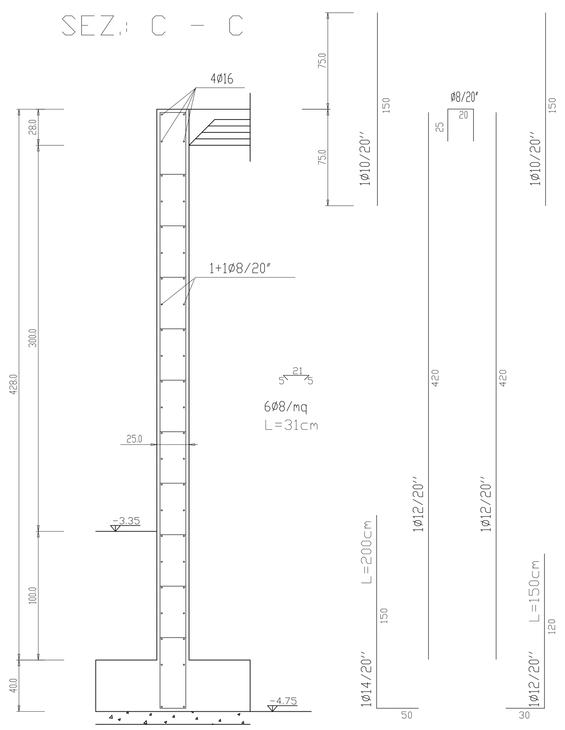

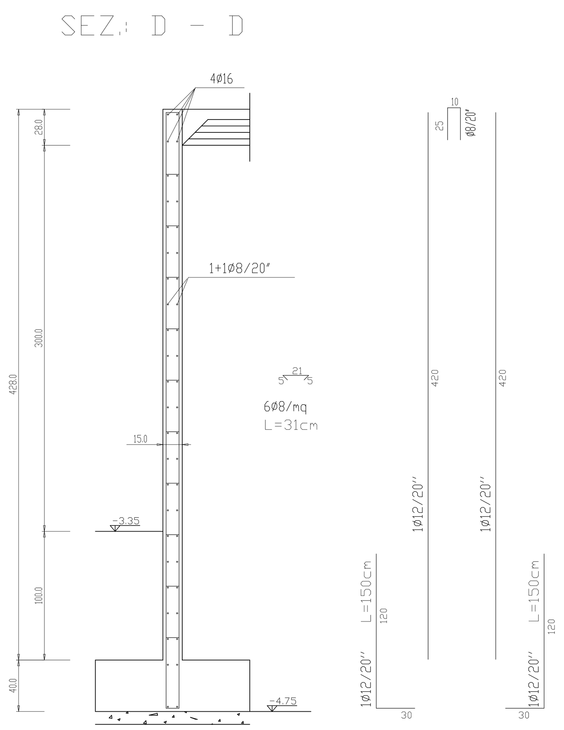

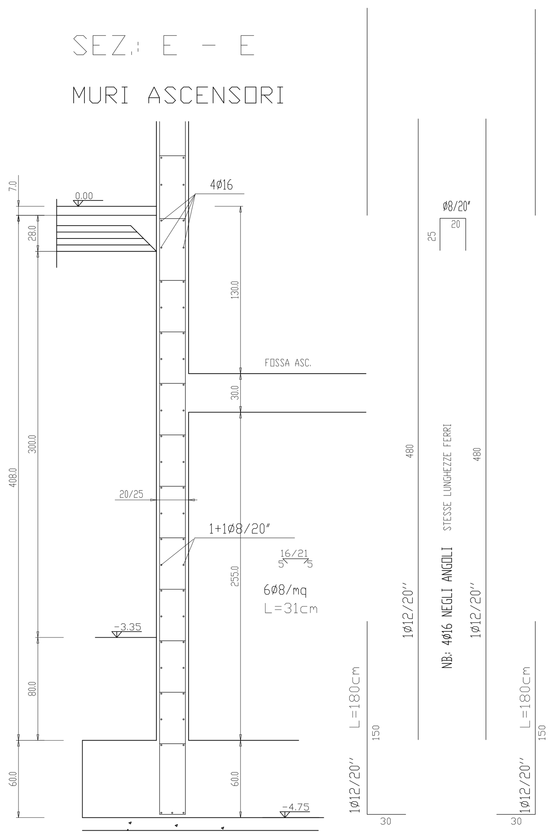

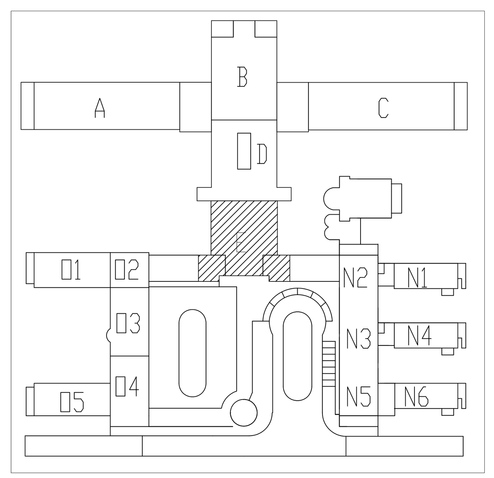

MATERIALI
STRUTTURE IN OPERA E GETTI INTEGRATIVI PER ELEVAZIONE CLS R'ck >= 300 kg/cmq FERRI Fe844k (controllato)

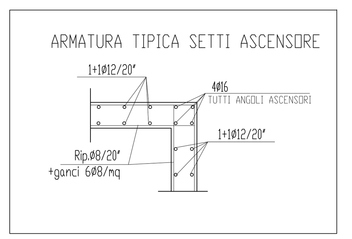

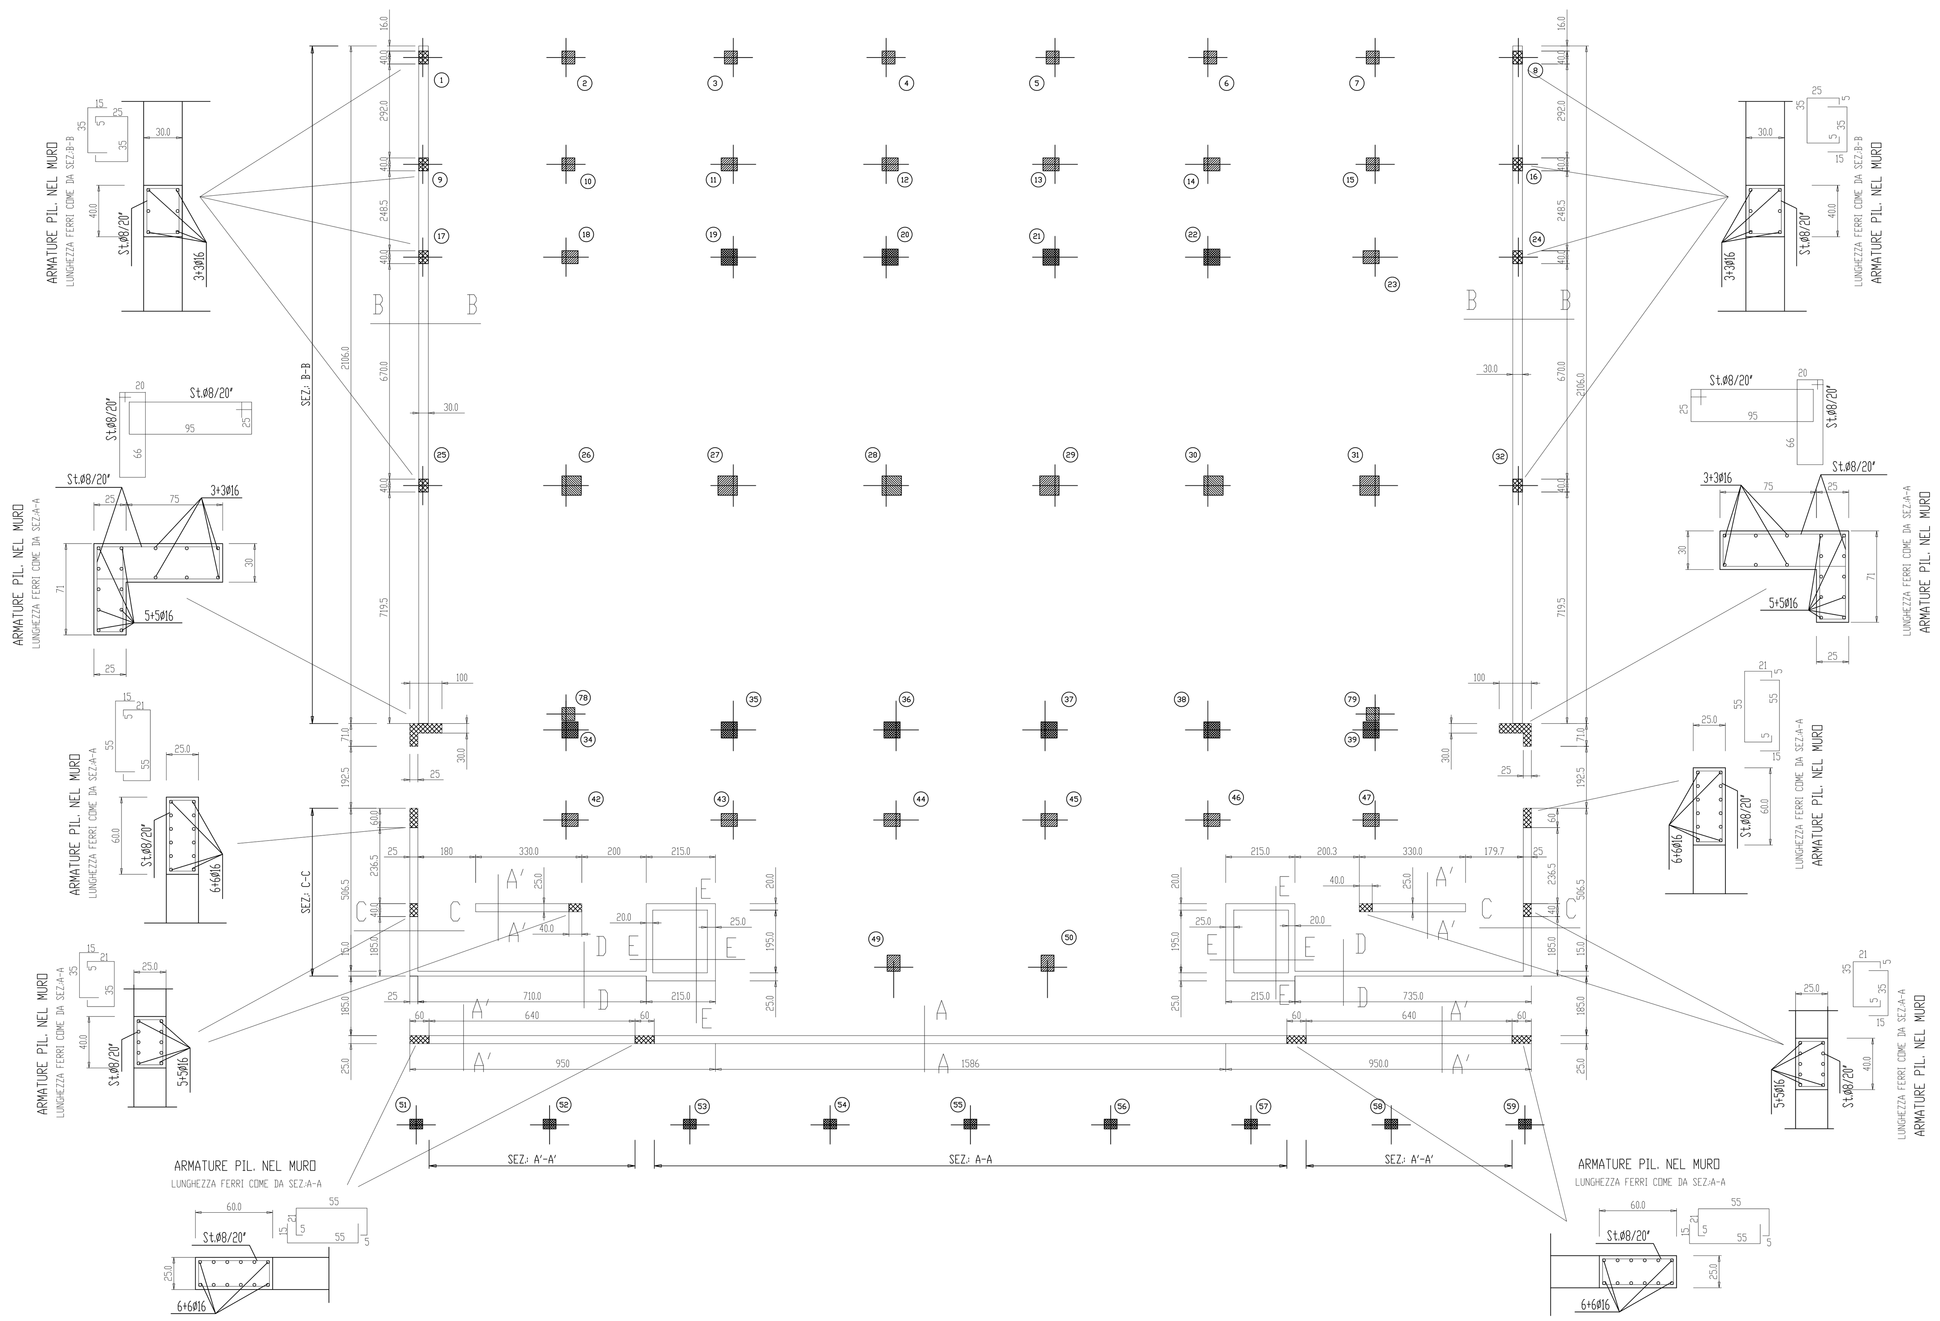

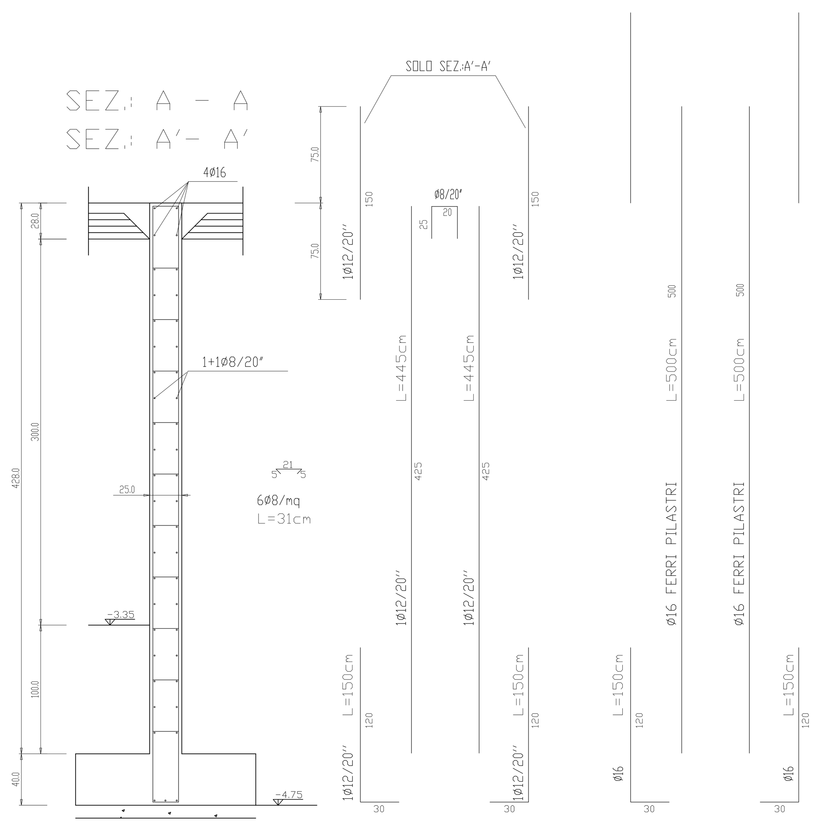

In caso di revisione o aggiornamento si prega di eliminare le copie superate.

COLORE FOGLI	red	yellow	green	cyan	blue	magenta	white
	0,40	0,40	0,25	0,75	0,65	0,15	0,85

REGIONE EMILIA ROMAGNA
SERVIZIO SANITARIO NAZIONALE

COMUNE DI FIDENZA — AZIENDA USL DI PARMA

NUOVO COMPLESSO OSPEDALIERO DI FIDENZA

IL DIRETTORE GENERALE
Dott. MARINO FIORELLI

IL DIRETTORE SANITARIO
Dott. GIANFRANCO CONTARARDI

PROGETTAZIONE ENERGETICA E IMPIANTISTICA
COORDINATORE PER IL SERVIZIO TECNICO
Ing. GIANCARLO MARCHESI
Azienda U.S.L. di Parma
Arch. RAFFAELE CAPITELLI

PROGETTAZIONE SANITARIA
Dott. LEONARDO MARCHESI
Azienda U.S.L. di Parma

IL RESPONS. DEL PROCEDIMENTO
Arch. ANTONIO PELLEGRINO

PROGETTO ESECUTIVO

CONSORZIO COOPERATIVE COSTRUZIONI
CONSORZIO NAZIONALE SERVIZI
ASTER S.p.A. Consorzio Stabile Ingegneria
SIRAM SpA

Progetto impiantistico
P3 Ingegneria
CELLIN-SIPES s.r.l.
Ing. GIORGIO PINOTTI
P.I. ALBERTO SCARAMUTTOLO
Ing. WILLIAM STEFANUTTI
Collaboratori
P.I. GIANLUIGI SAVINO

Progetto strutture armopiattaforme
Ing. MAURO FERRARI

Progetto strutture realizzate in opera
Ing. MAURO FERRARI
Ing. YANNI DONELLI
Ing. MARCO SIMONAZZI

PROGETTO ESECUTIVO
Responsabile di progetto
Arch. RUBEN SAFTIU - CMB

Progetto architettonico
e opere di urbanizzazione
ITECNICA Società Consortile a r.l.
Arch. ROBERTO MAFFATTI
Arch. CLAUDIA ROMERO
Arch. GIUSEPPE CACOZZA
Ing. RICHARD SANSOM
Ing. GIOVANNI BORETTI
Geom. STEFANO CACCIANIGA
Arch. MARCO MALENA
Arch. SEMAAN MAZZILLI
Arch. ALBERTO SECCI
Arch. ANNA D'ETTORRE
Ing. ELISABETTA FARINA
Arch. ELISABETTA FALCHI
Arch. PROVVIDENZIO MESSINA
Arch. CATERINA FRATESI
Arch. CARLO DE PINTO
Arch. ANTONIO RAFFANELLI
Sig. LORENZO BIAGIOLI

ARMATURE SETTI IN FONDAZIONE CORPO "E"

PROGRESSIVO — —

OPERA	ARGOMENTO	DOC. E PROG.	REVISIONE	FASE
5	SO	S005	1	4

VIA: — SCALA DI PLOTTAGGIO: 2:50
FILE NAME:
CARTELLA: — PDS:
NOTE: — PROT: 3437

REV.	DESCRIZIONE	DATA	REDATTO	VERIFICATO	APPROVATO
6					
5					
4					
3					
2					
1	MODIFICHE GENERALI	06/03/2001			
0	EMISSIONE PER PROGETTO ESECUTIVO	20/02/2001	A. ILLIANO	M. FERRARI	M. FERRARI