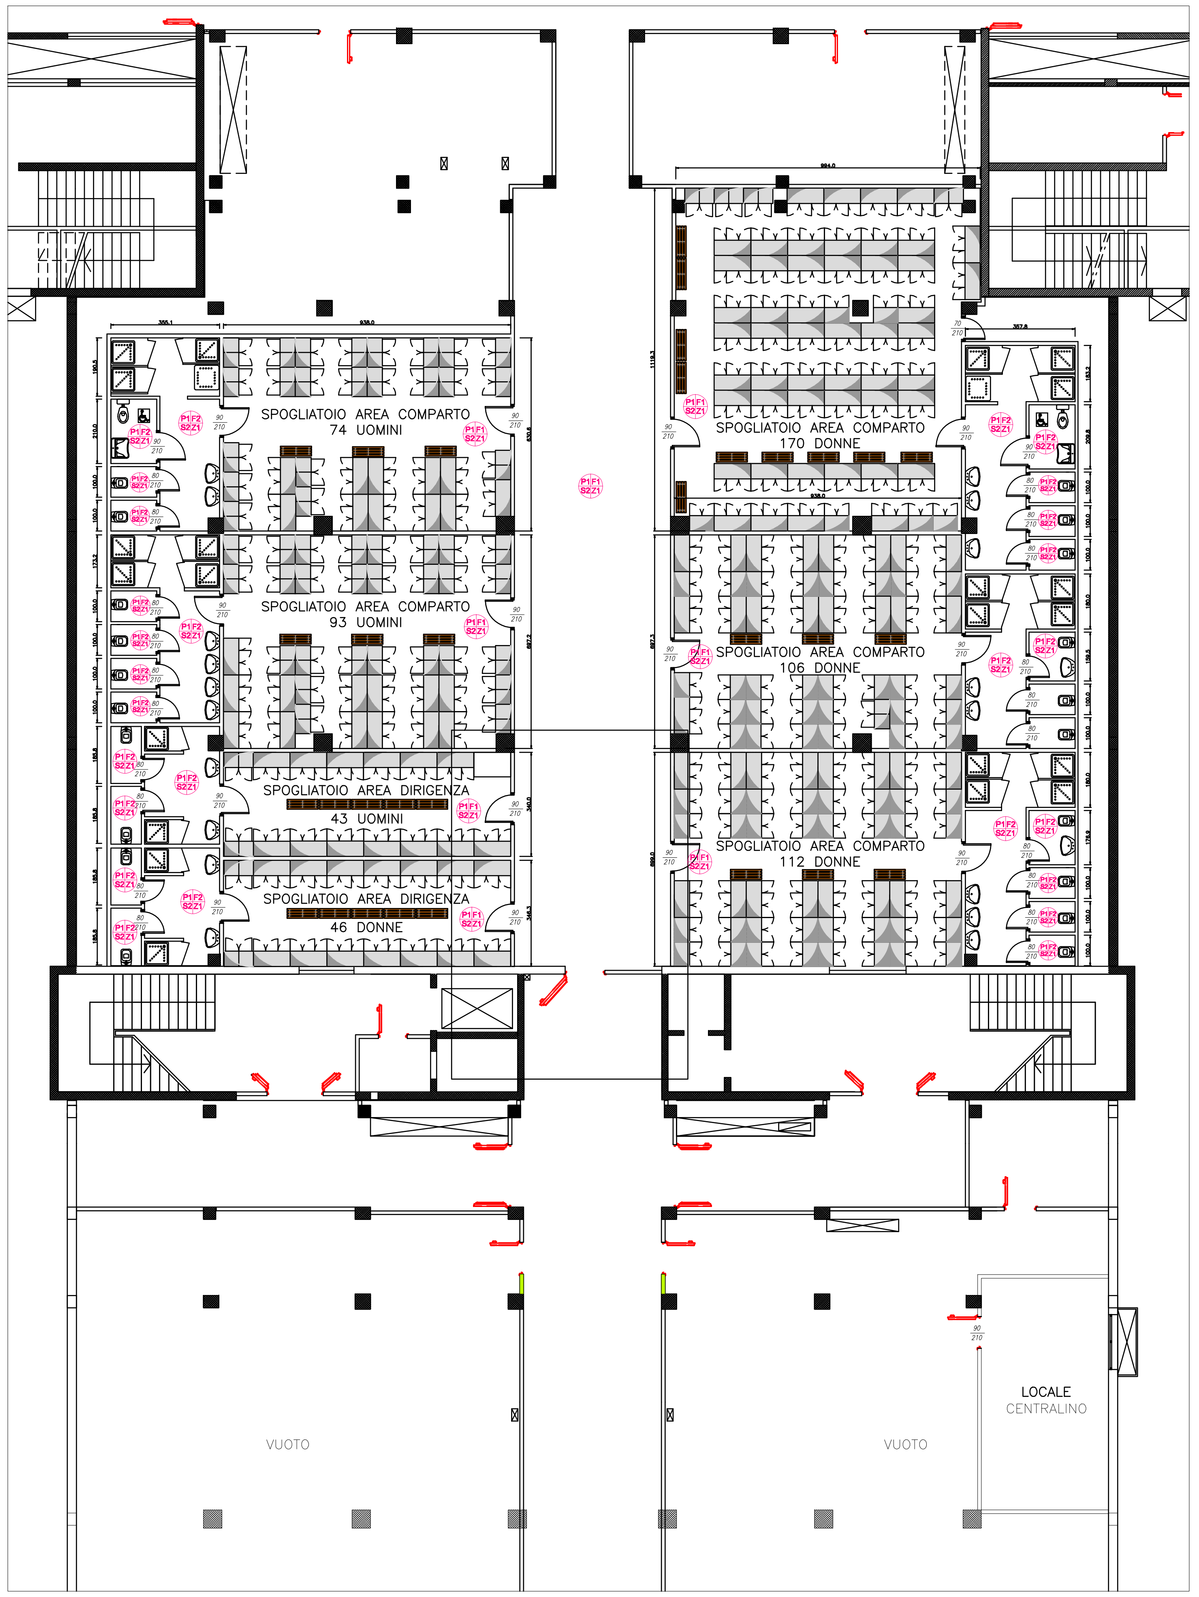

PIANO INTERRATO

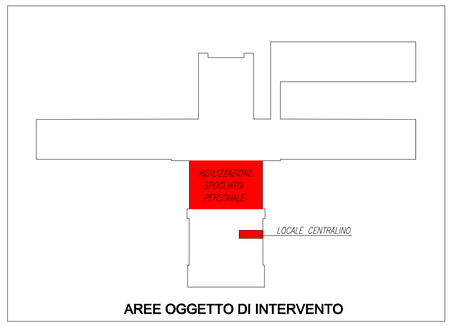

AREE OGGETTO DI INTERVENTO

LEGENDA

PAVIMENTO
P1: GRES PORCELLANATO
P2: PVC 2.5 MM
P3: BATTUTO DI CEMENTO AL QUARZO
P4: MASSETTO DI CALCESTRUZZO

FINITURA PARETI
F1: TINTEGGIO CON IDROPITTURA LAVABILE
F2: RIVESTIMENTO CERAMICO 20X20 H 2.20m + TINTEGGIO CON IDROPITTURA LAVABILE H 0.80m
F3: RIVESTIMENTO VINILICO

SOFFITTO
S1: CONTROSOFFITTO QUADROTTI 60X60cm – H 3.00m
S2: CONTROSOFFITTO QUADROTTI 60X60cm – H min 2.40m
S3: INTONACO E TINTEGGIO
S4: SOFFITTO GREZZO

ZOCCOLINO BATTISCOPA
Z1: GRES PORCELLANATO
Z2: SQUSCIO IN PVC
Z3: ASSENTE

SERVIZIO SANITARIO REGIONALE
EMILIA-ROMAGNA
Azienda Unità Sanitaria Locale di Parma
Strada del Quartiere n°2/a - 43125 PARMA. Tel. 0521/393111 - Fax 0521/282393

DIPARTIMENTO TECNICO E DELLE TECNOLOGIE
SERVIZIO ATTIVITA' TECNICHE
Via Spalato n°2 - 43125 Parma - Tel. 0521/393400 - Fax 0521/286311 - Pec. serv_attivita_tecniche@pec.ausl.pr.it

OSPEDALE DI FIDENZA-SAN SECONDO

Via Don Enrico Tincati n°5 - Loc. Vaio - Fidenza (PR)

REALIZZAZIONE DEI LAVORI DI RISTRUTTURAZIONE PRONTO SOCCORSO E COSTRUZIONE DELLA NUOVA ALA

PROGETTO DEFINITIVO
ARCHITETTONICO

REALIZZAZIONE SPOGLIATOI PERSONALE E CENTRALINO
STATO DI PROGETTO

ELABORATO **19**

SCALA 1:100

GRUPPO DI LAVORO:
geom. Giuliano Bastesini
per. ind. Giuseppe Carlassare
ing. Federica Caresa
per. ind. Paolo Crovisi
ing. Elisa Degiovanni
ing. jr. Roberto Degiovanni
geom. Laura Del Bono
ing. Vincenzo Facchino
geom. Roberto Giallaveti
ing. Daniela Gatto
arch. Andrea Marmbriani
per. ind. Paolo Mazzina
geom. Roberto Mellini
per. ind. Paolo Robuchi
ing. Renato Maria Saviano
geom. Pier Paolo Taddei
geom. Michele Tagliavini
geom. Roberta Tagliavini

IL DIRETTORE GENERALE
dr. MASSIMO FABI

IL DIRETTORE DELL'OSPEDALE
dr.ssa MARIA ROSA SALATI

IL DIRETTORE DEL S.A.T.
ing. RENATO MARIA SAVIANO

IL RESP. UNICO DEL PROCEDIMENTO
geom. ROBERTA TAGLIAVINI

IL PROGETTISTA
ing. RENATO MARIA SAVIANO

IL COORDINATORE PER LA SICUREZZA
ing. RENATO MARIA SAVIANO

REV.	DESCRIZIONE	DATA	REDATTO	VERIFICATO	APPROVATO
0	EMISSIONE	16.06.2014	geom. Tagliavini M.	ing. Saviano	ing. Saviano
1					
2					
3					

FILE: Ospedale di VaioCheo ampliamento spogliatoi corpo D.dwg PLOT 100:1

Sul presente elaborato vige il DIRITTO di PROPRIETA', per cui ne è vietata la riproduzione anche parziale, cessione a terzi, la diffusione, se non dietro nostra espressa autorizzazione scritta.
Ogni violazione sarà perseguita ai sensi delle vigenti leggi civili e penali