
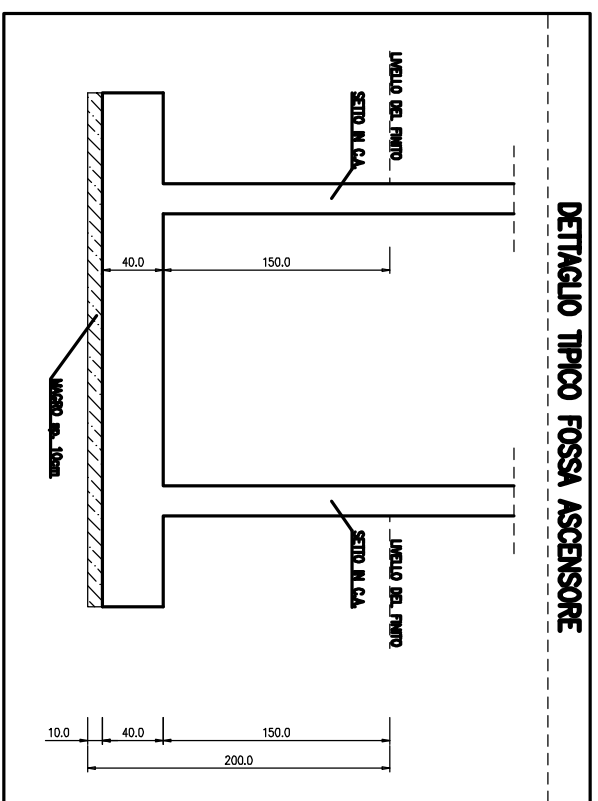
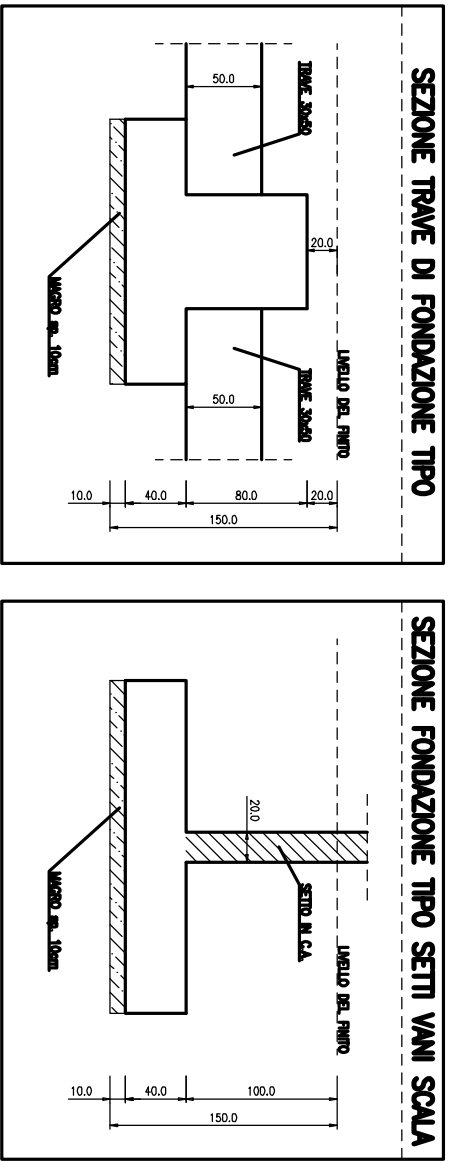
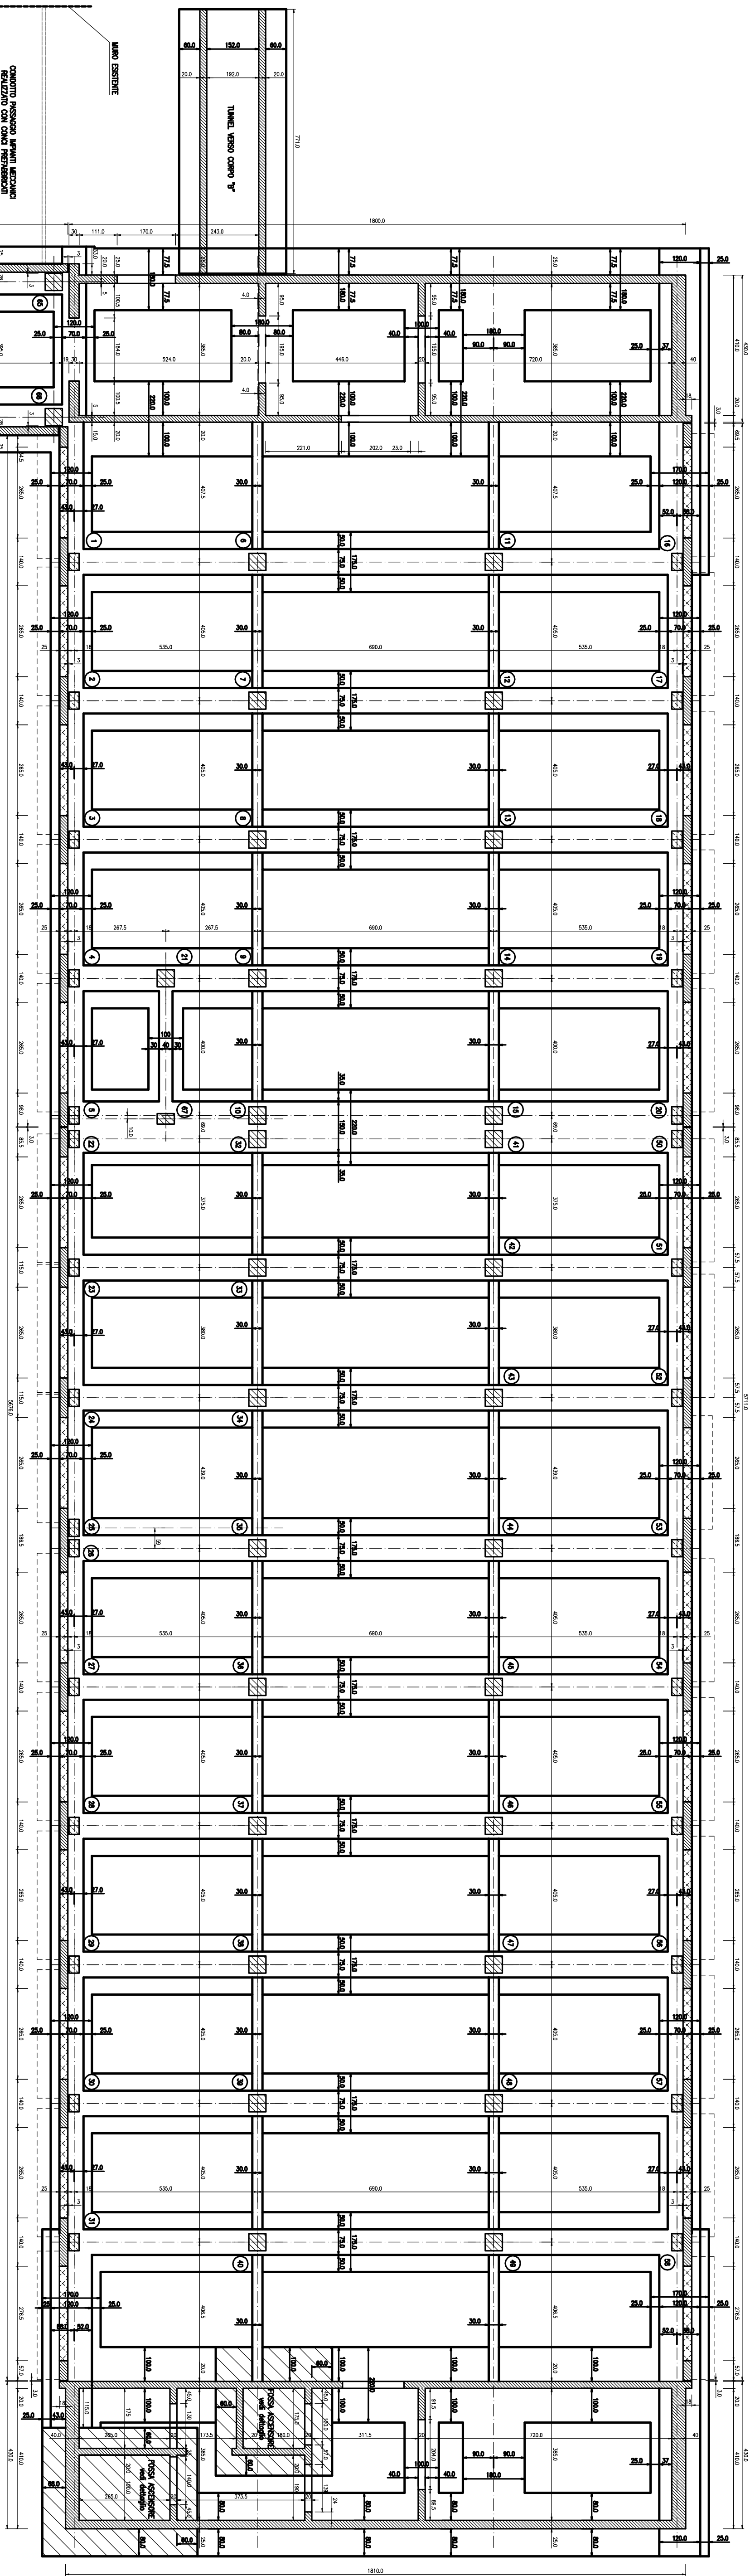


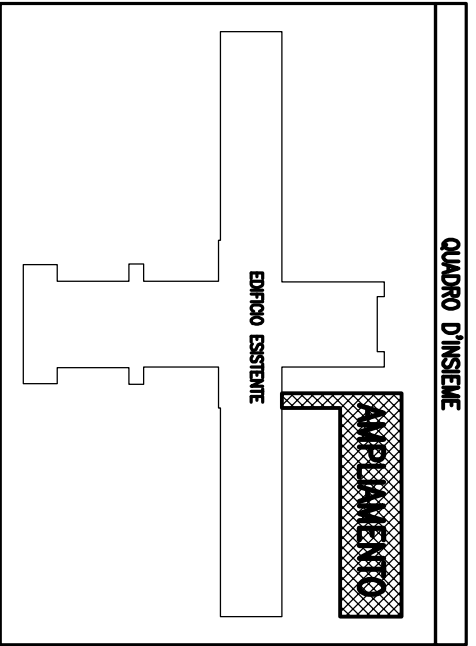

CORPO "C"
EDIFICIO ESISTENTE

SERVIZIO SANITARIO REGIONALE
EMILIA-ROMAGNA
Azienda Unità Sanitaria Locale di Parma


PROGETTO PRELIMINARE


