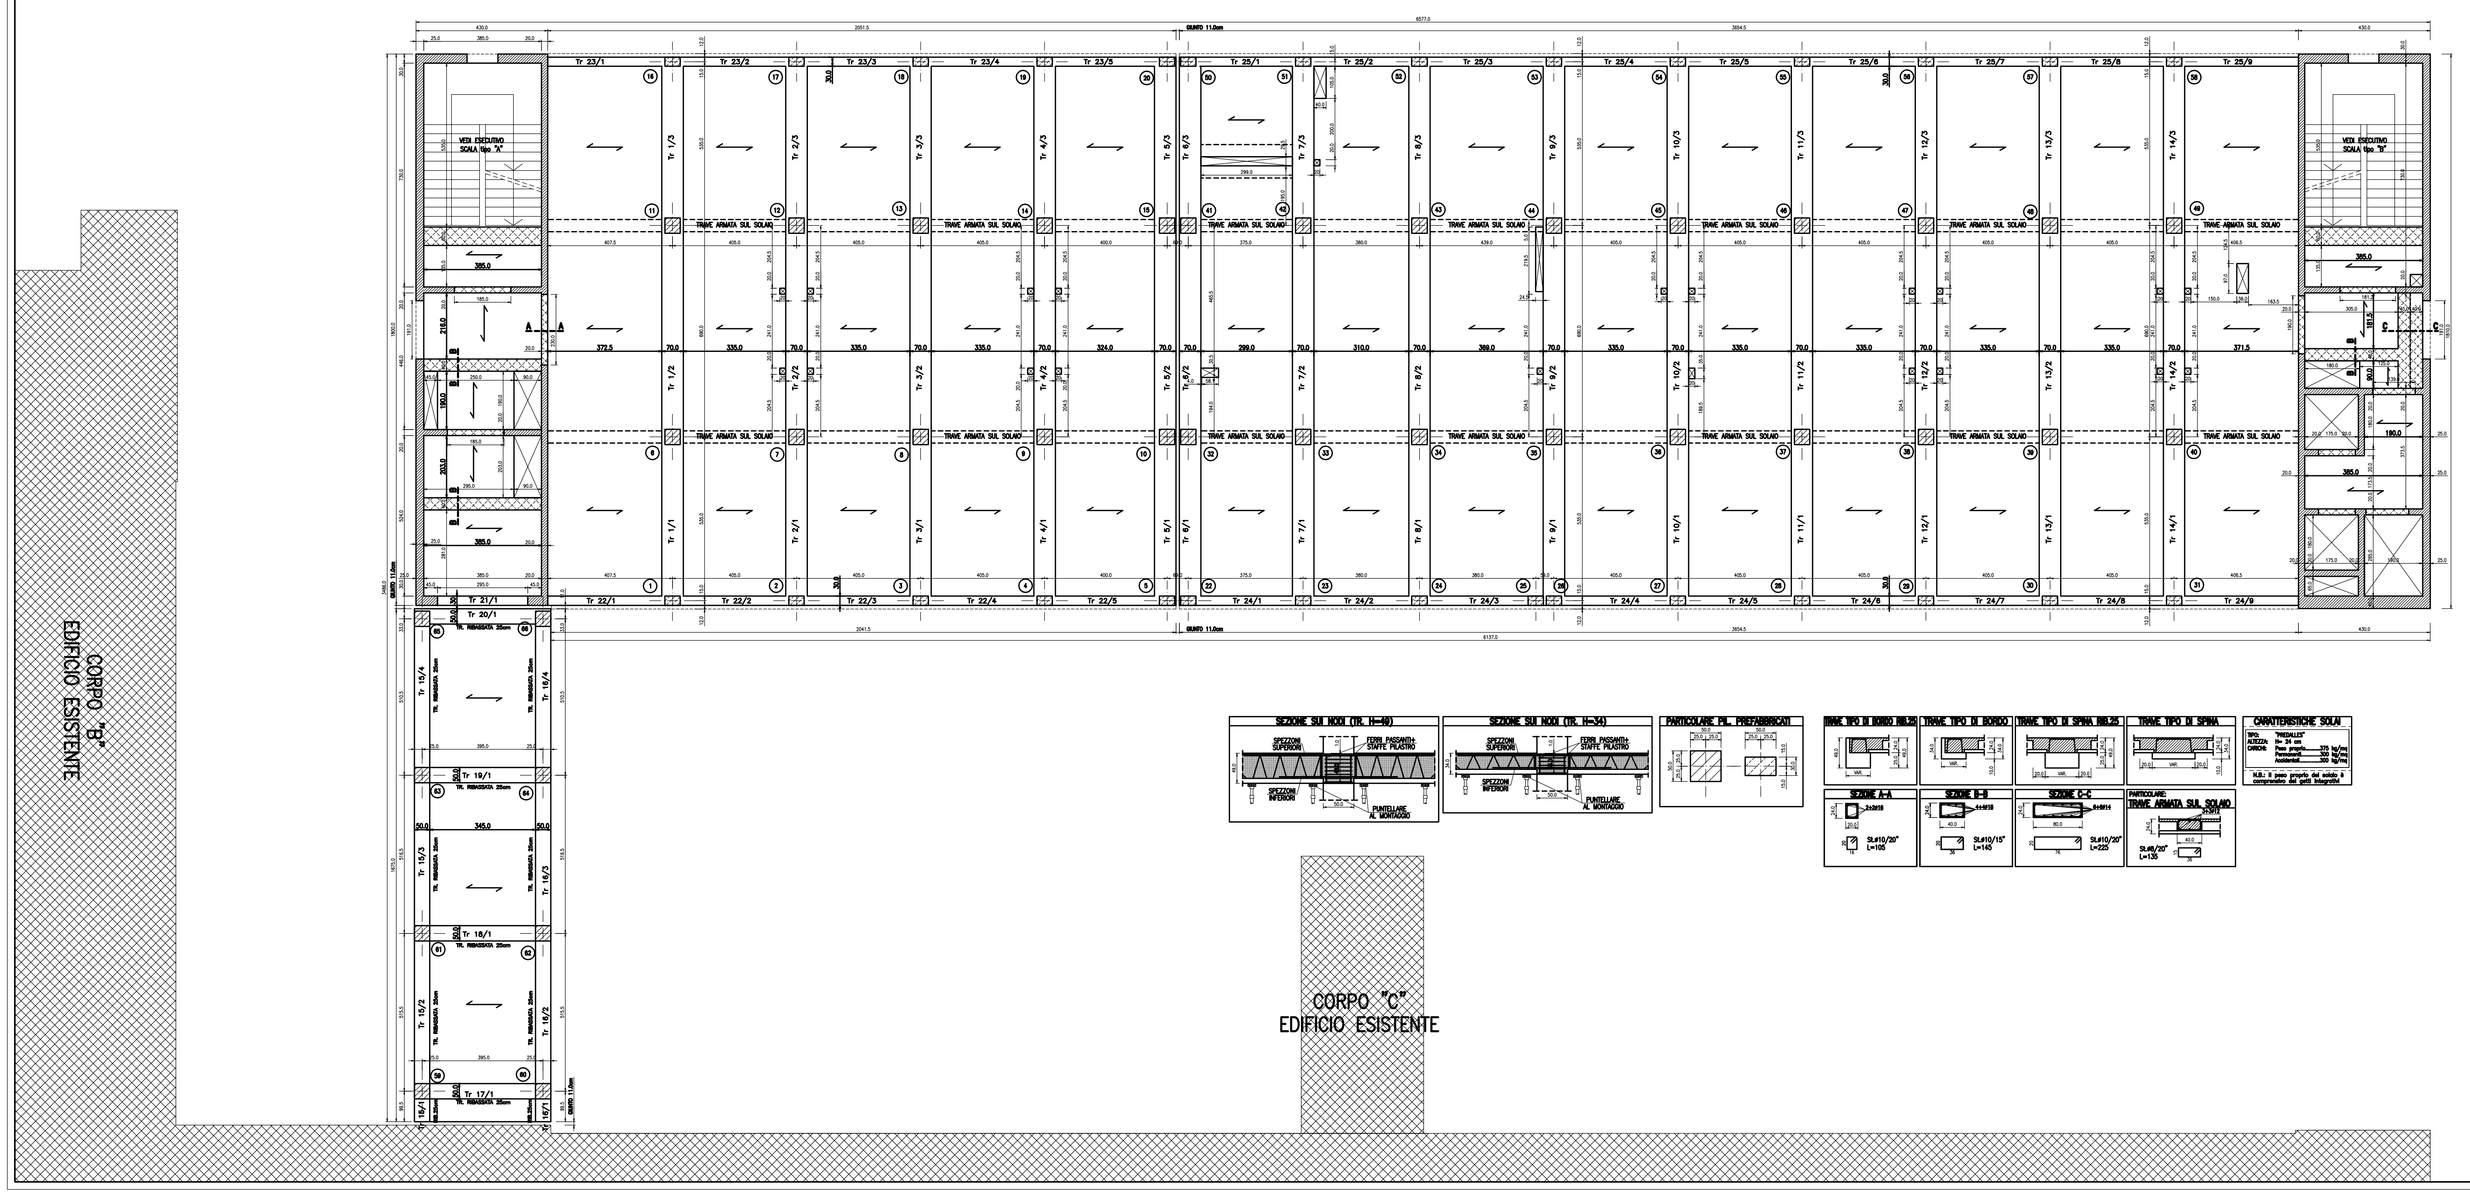

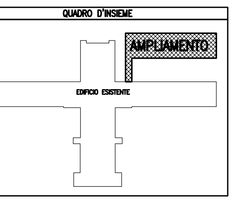

Diametro piegatura d :	d_{sr}
f ferro < 40	d_{sr} = 8
f ferro 40 ÷ 80	d_{sr} = 9
Sovrapposizione armature longitudinale:	
L > 50 ØBarra (se non dir. ind.)	
Copriferro (mm) (se non dir. indicato)	
FONDAZIONE – MURI CONTROTERRA	40 mm
TRAVI ELEVAZIONE	30 mm
PILASTRI – SETTI	30 mm

MATERIALI

CALCESTRUZZO GETTATO IN OPERA

FONDAZIONI E MURI CONTROTERRA
- Classe di esposizione XC4/XF1 (Rck 30)
- Cemento 425
- Dimensione massima dell'aggregato 0mm = 30 mm
- Classe di consistenza S3
- Dosaggio minimo di cemento 300 kg/mc
- Rapporto massimo A/C 0.60 (Rck 30 N/mm²)

ELEVAZIONE (TRAVI, PILASTRI, SETTI)
- Classe di esposizione XC4/XF1 (Rck 30)
- Cemento 425
- Dimensione massima dell'aggregato 0mm = 30 mm
- Classe di consistenza S3
- Dosaggio minimo di cemento 300 kg/mc
- Rapporto massimo A/C 0.60 (Rck 30 N/mm²)

CALCESTRUZZO GETTI DI PREFABBRICAZIONE

ELEVAZIONE (TRAVI, PILASTRI)
- Classe di esposizione XC4/XF1 (Rck 40)
- Cemento 425
- Dimensione massima dell'aggregato 0mm = 15 mm
- Classe di consistenza S3
- Dosaggio minimo di cemento 350 kg/mc
- Rapporto massimo A/C 0.45 (Rck 30 N/mm²)

ACCIAIO PER CALCESTRUZZO
FONDAZIONI E ELEVAZIONE
- B450C (fyk 450)

ACCIAIO PER CARPENTERIA:
- S235 JR (fyk 235)
- S275 JR (fyk 275)
- S355 JR

SERVIZIO SANITARIO REGIONALE
EMILIA-ROMAGNA
Azienda Unità Sanitaria Locale di Parma

DIPARTIMENTO TECNICO E DELLE TECNOLOGIE
SERVIZIO AZIENDALE TECNICHE
Via Spalato n°7 - 43125 Parma - Tel. 0521/393060 - Fax 0521/286311 - E-mail: servizio_aziendale@pr.net.it

OSPEDALE DI FIDENZA-SAN SECONDO
Via Don Enrico Toscani n°5 - Loc. Vaio - Fidenza (PR)

REALIZZAZIONE NUOVO CORPO DI AMPLIAMENTO E RISTRUTTURAZIONE PRONTO SOCCORSO

PROGETTO DEFINITIVO
STRUTTURALE

CORPO DI AMPLIAMENTO

CARPENTERIA 3° SOLAIO

	SCALA: 1:50








1				
2				
3				
4				

