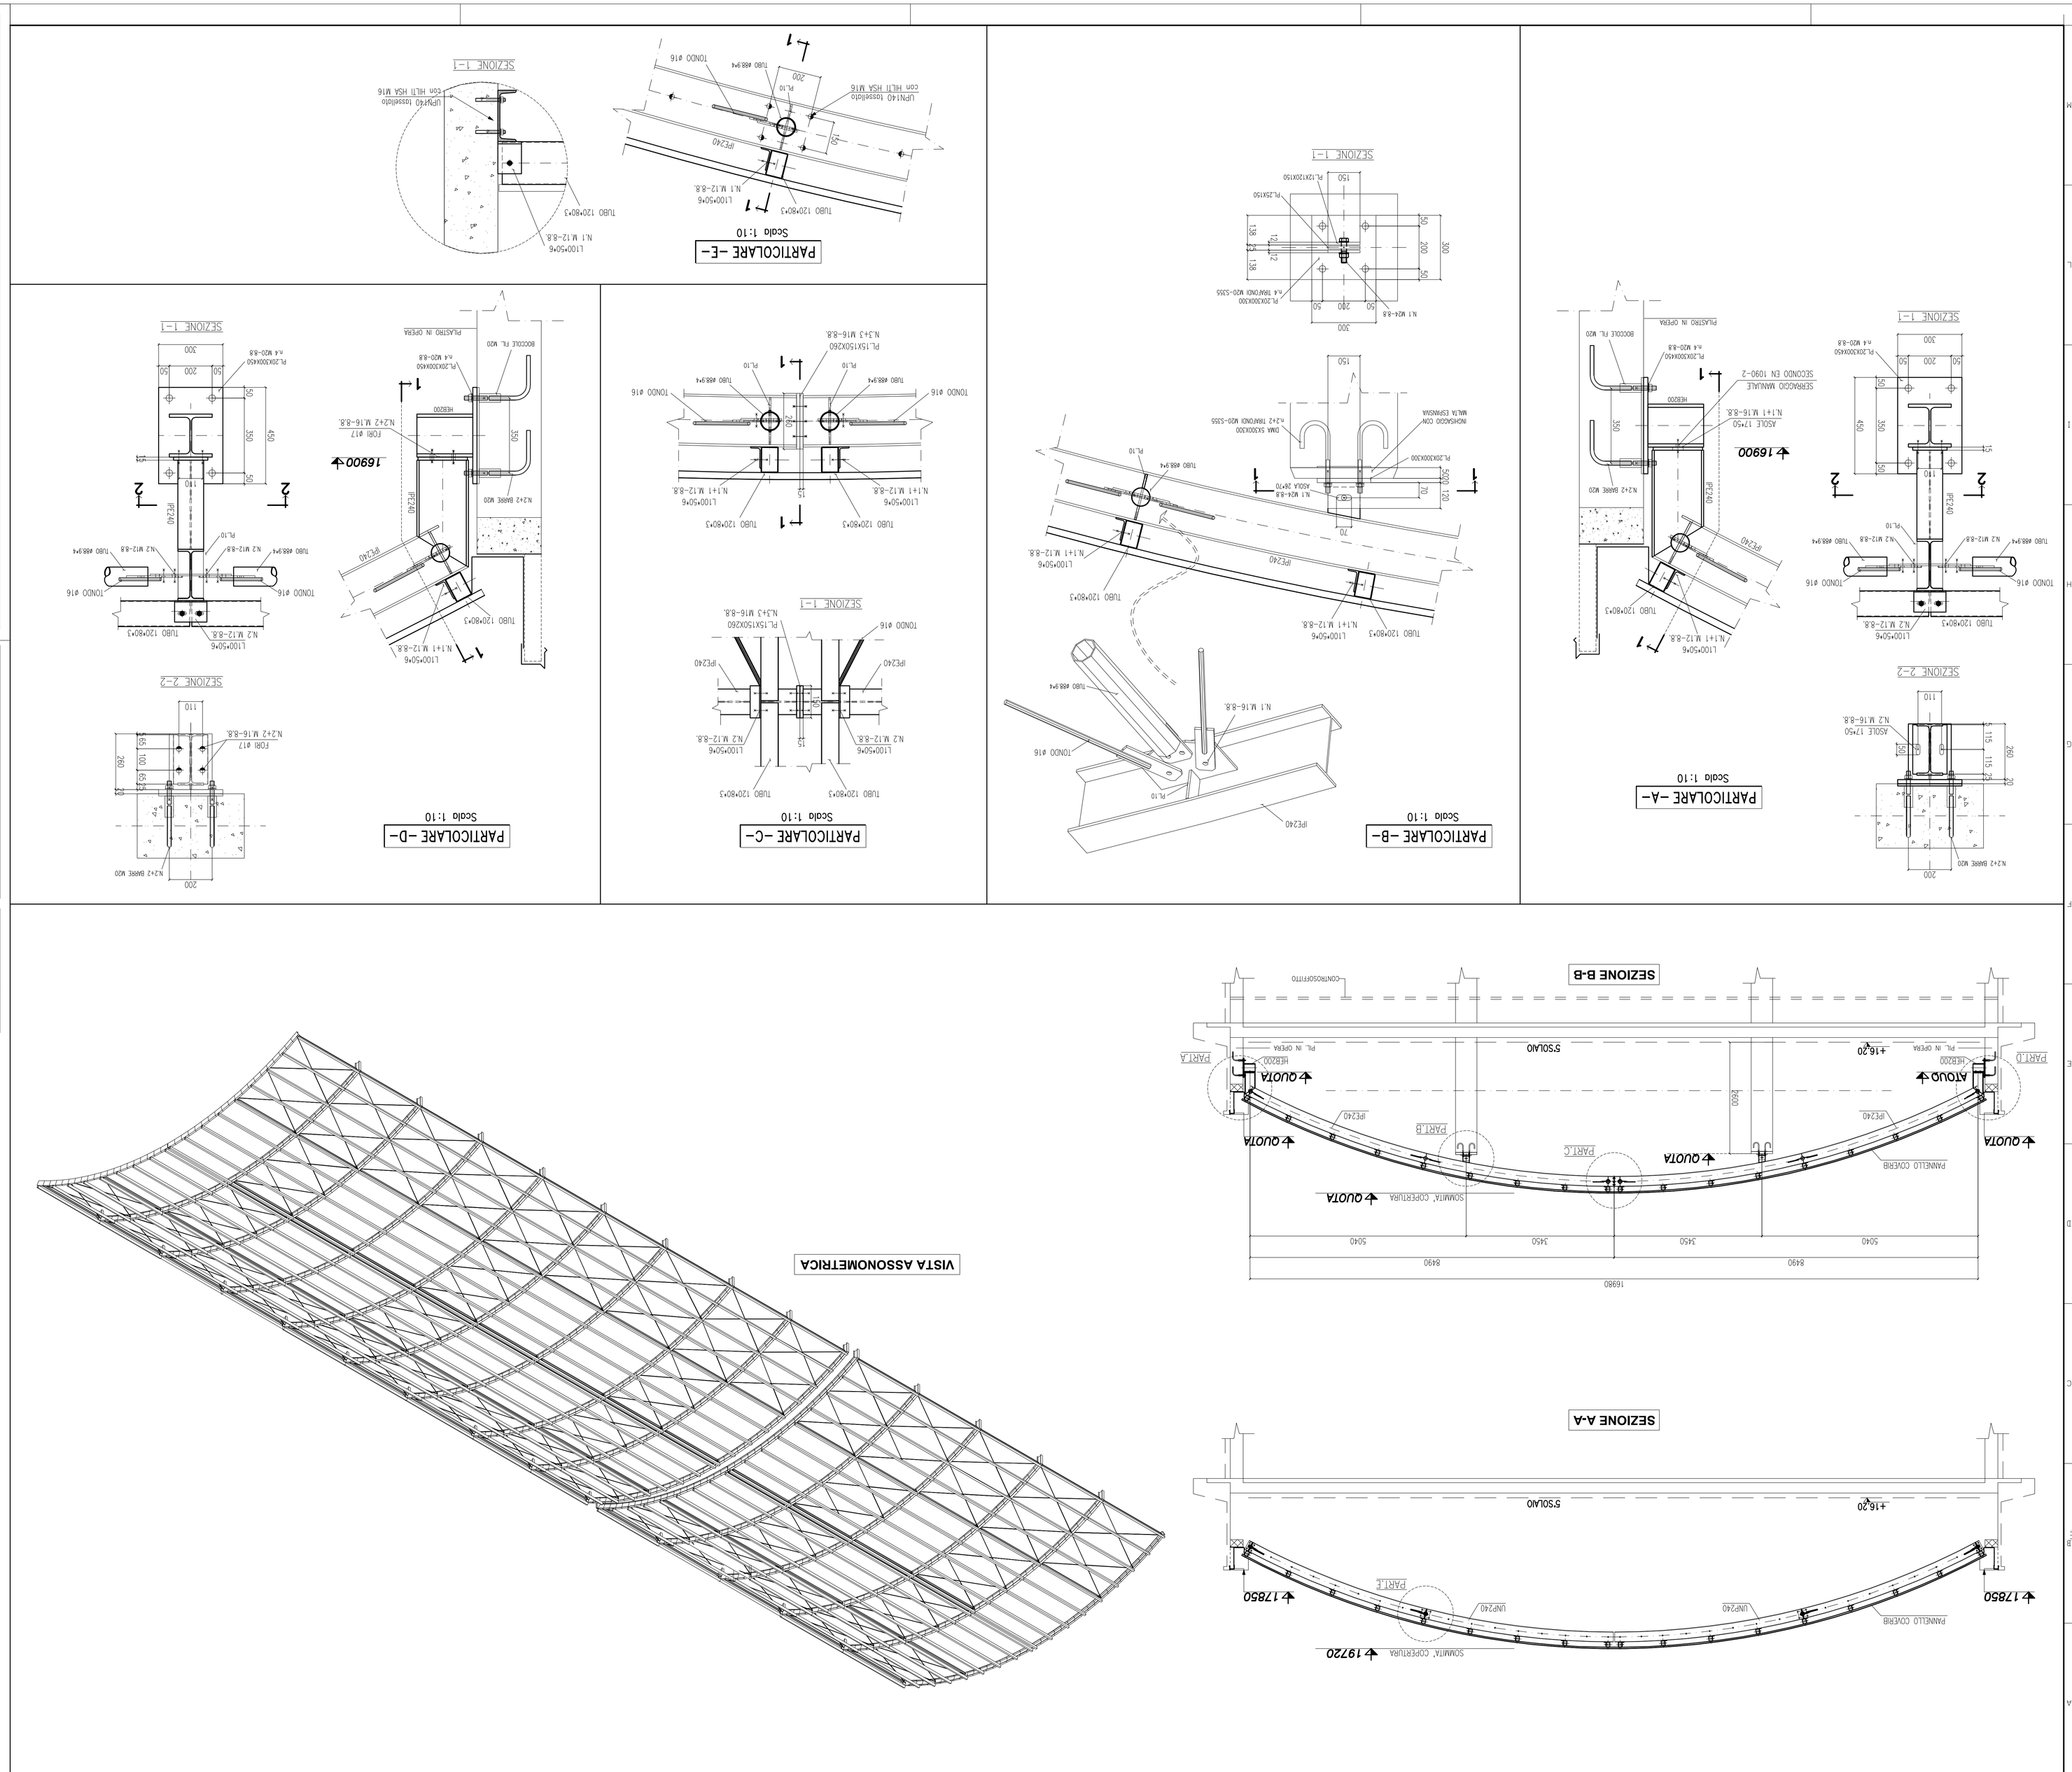
PARTICOLARE -A-
Scala 1:10
PARTICOLARE -B-
Scala 1:10
PARTICOLARE -C-
Scala 1:10
PARTICOLARE -D-
Scala 1:10
PARTICOLARE -E-
Scala 1:10
SEZIONE 1-1
SEZIONE 2-2
SEZIONE B-B
SEZIONE A-A
VISTA ASSONOMETRICA
QUADRO D'INSIEME
AMPLIAMENTO
EDIFICIO ESISTENTE
LEGENDA E PRESCRIZIONI PER ACCIAIO
PRESCRIZIONI PER CARPENTERIA METALLICA
NORMATIVE TECNICHE
PROGETTO DEFINITIVO
STRUTTURALE
CORPO DI AMPLIAMENTO
SEZIONI E PARTICOLARI COSTRUTTIVI
COPERTURA METALLICA
DS. 13
SCALA 1:50
OSPEDALE DI FIDENZA-SAN SECONDO
REALIZZAZIONE NUOVO CORPO DI AMPLIAMENTO E RISTRUTTURAZIONE PRONTO SOCCORSO
SERVIZIO SANITARIO REGIONALE
EMILIA-ROMAGNA
Azienda Unità Sanitaria Locale di Parma
DIPARTIMENTO TECNICO E DELLE TECNOLOGIE
SERVIZIO ATTIVITA' TECNICHE