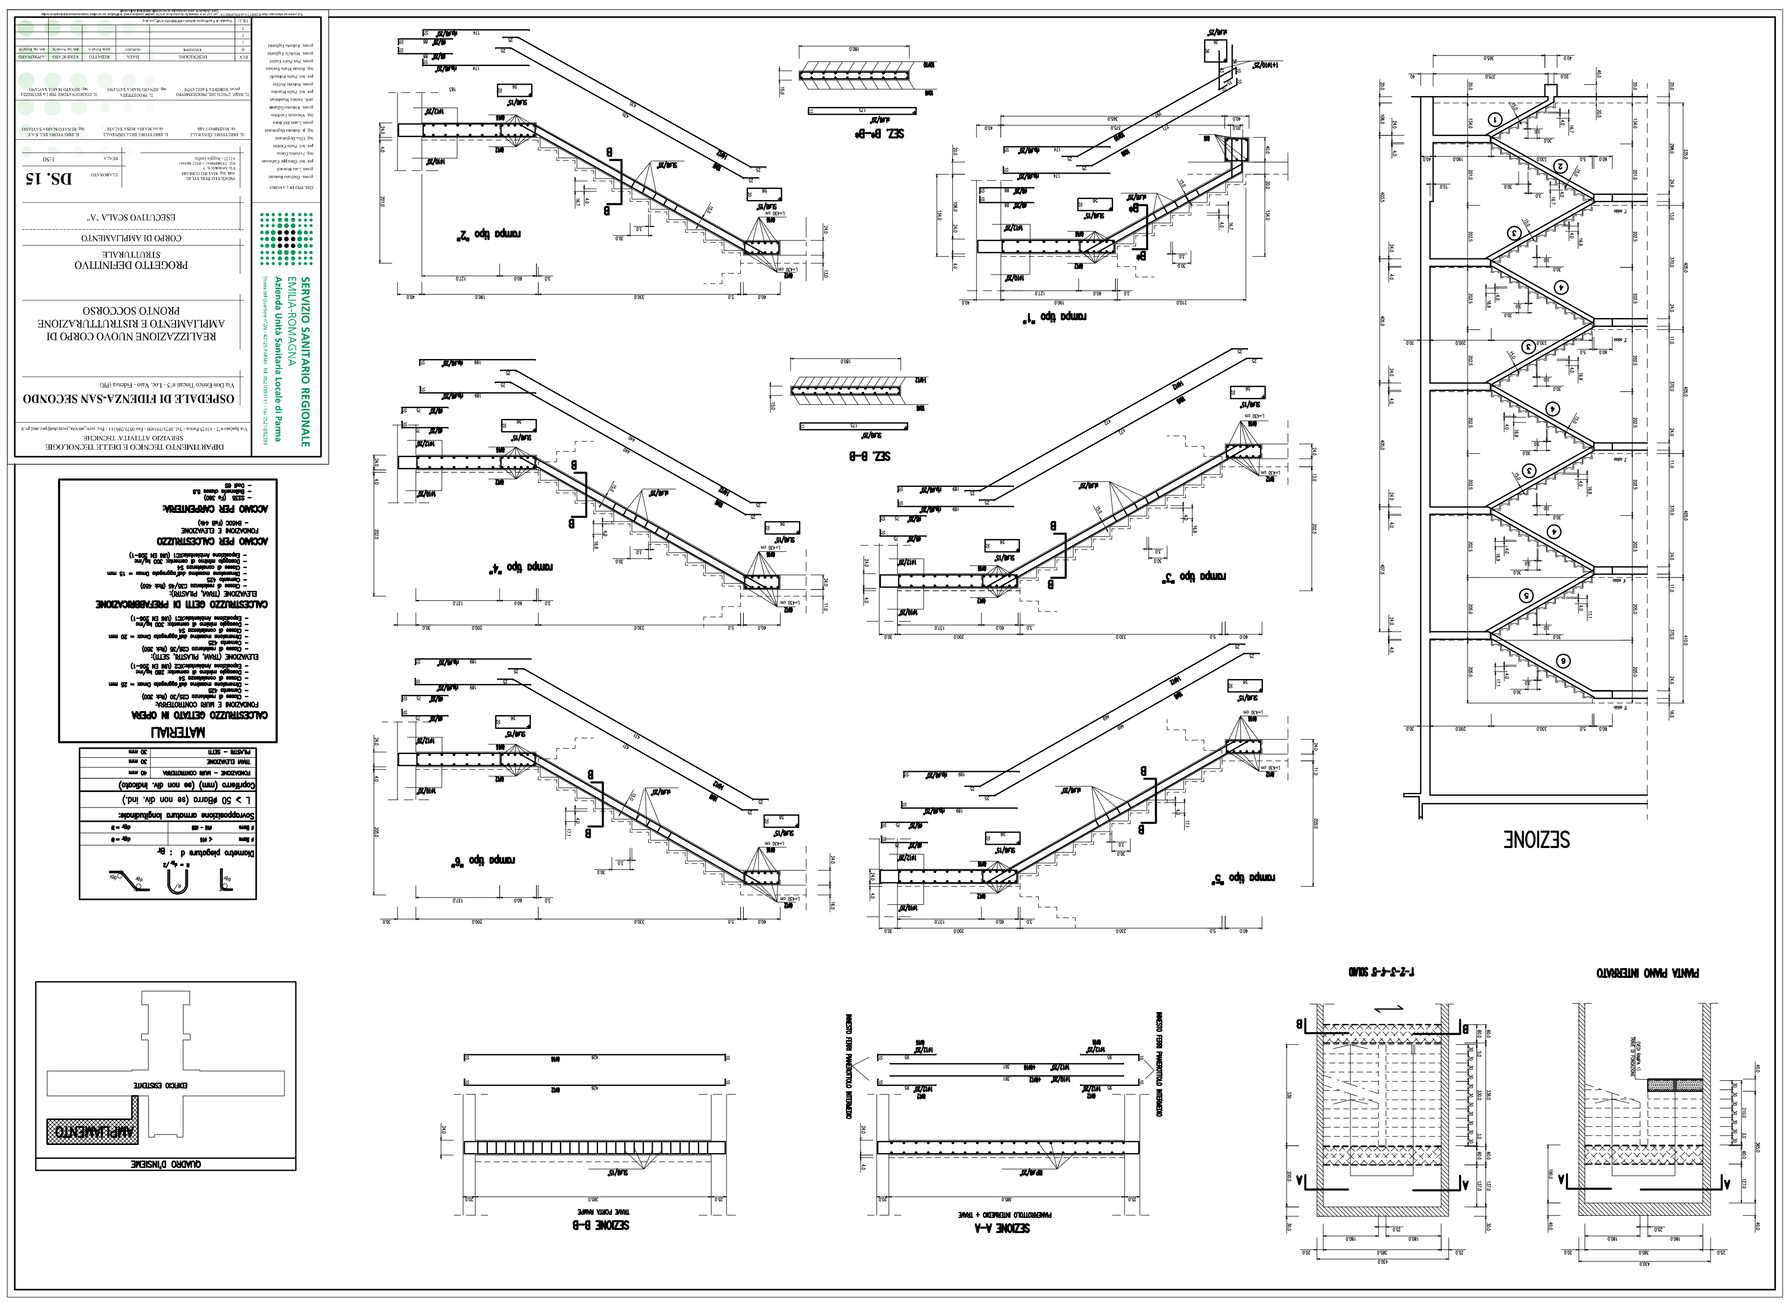

Quadro ferri piegati e sagomati	
f ≤ 6mm	≤ 20
f > 6mm	> 20
Correggiature strutture sagomate	
(> 50 ferro (se non da ø. ind.)	
Copriferri (min) (se non da ø. indicato)	

MATERIALI

CALCESTRUZZO GETTATO IN OPERA
- classe di esposizione XC2
- classe di consistenza S4
- dimensione massima dell'aggregato inerte = 25 mm
- copriferro minimo 30 mm
- classe di resistenza C25/30 (ex Rck 30)
ELEVAZIONE (VANI, PILASTRI, SETTI)
- classe di esposizione XC4
- classe di consistenza S4 - ben lavorabile
- dimensione massima dell'aggregato inerte = 25 mm
- copriferro minimo 40 mm
- classe di resistenza C25/30 (ex Rck 30)



ACCIAIO PER CALCESTRUZZO
FONDAZIONI E ELEVAZIONE
- B450C (ex FeB44k)


DIPARTIMENTO TECNICO E DELLE TECNOLOGIE
SERVIZIO ATTIVITA' TECNICHE


RIALIZZAZIONE NUOVO CORPO DI AMPLIAMENTO E RISTRUTTURAZIONE PRONTO SOCCORSO

PROGETTO DEFINITIVO
STRUTTURALE

CORPO DI AMPLIAMENTO

ESECUTIVO SCALA 'A'


DS. 15


Azienda Unità Sanitaria Locale di Parma

Rev.	Data	Descrizione	Redatto	Controllato	Approvato
1	12/06/12	ESECUZIONE			
2					
3					
4					
5					

Il presente disegno non può essere riprodotto o trasmesso a terzi senza autorizzazione scritta