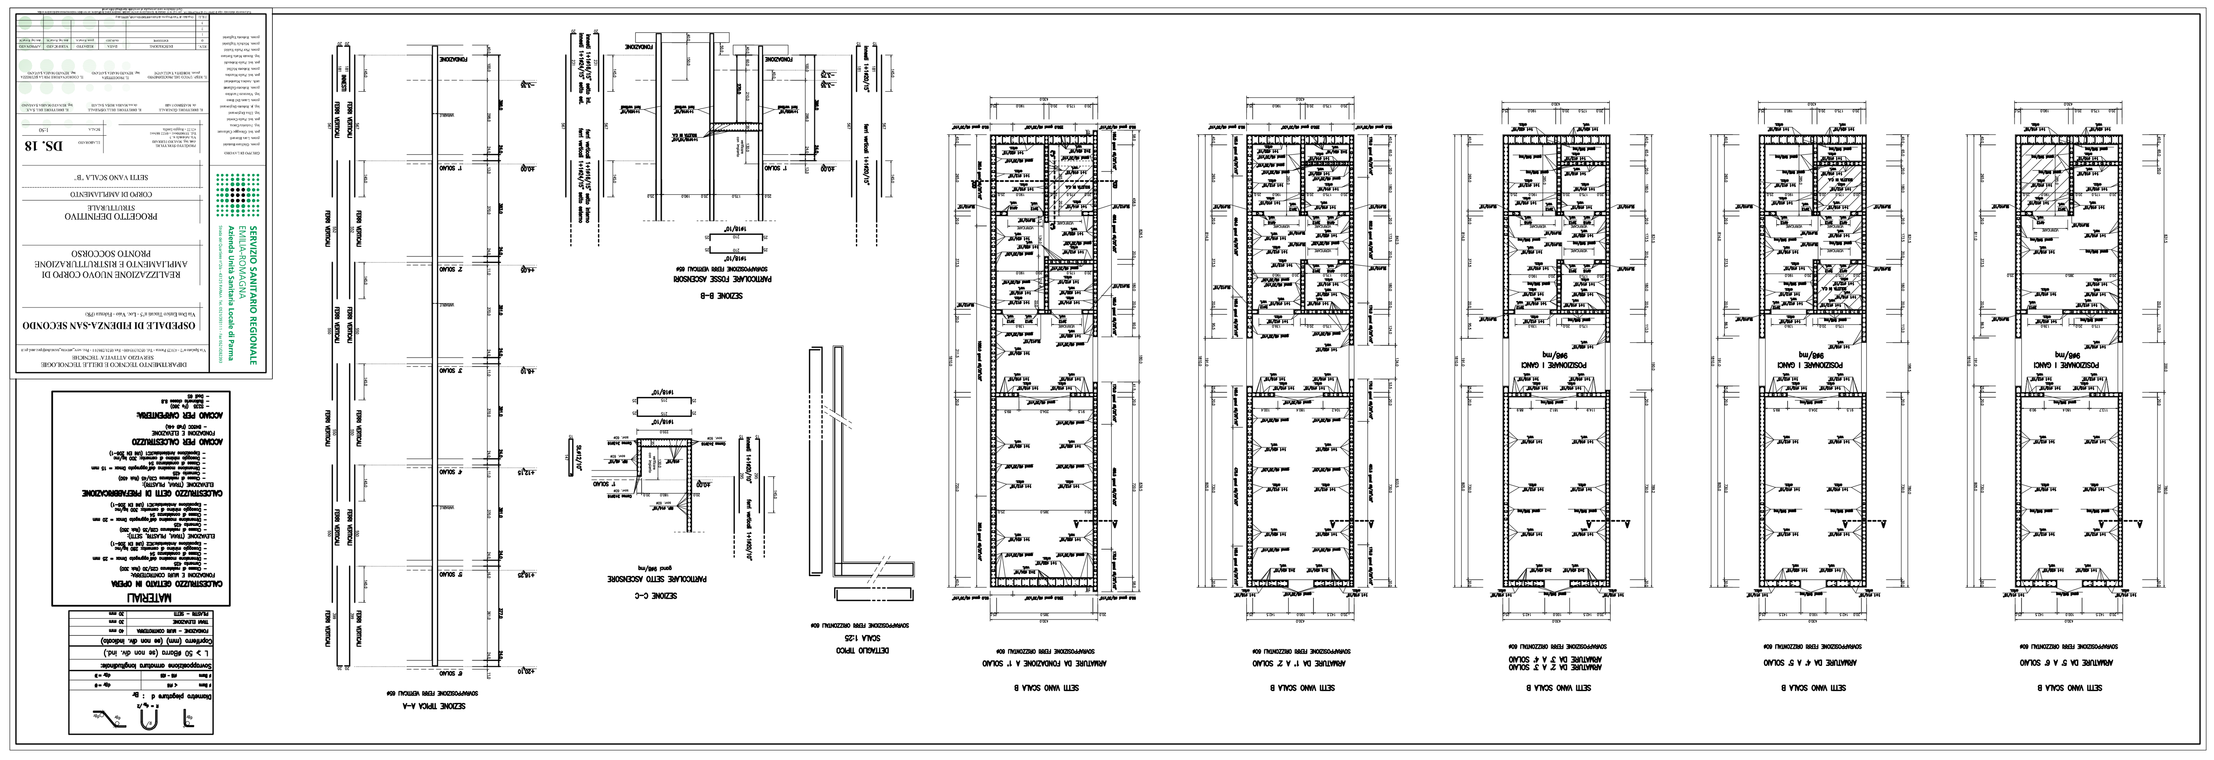


MATERIALI

CALCESTRUZZO GETTATO IN OPERA











CORPO DI AMPLIAMENTO
SEITI VANO SCALA "B"

DS_18



