

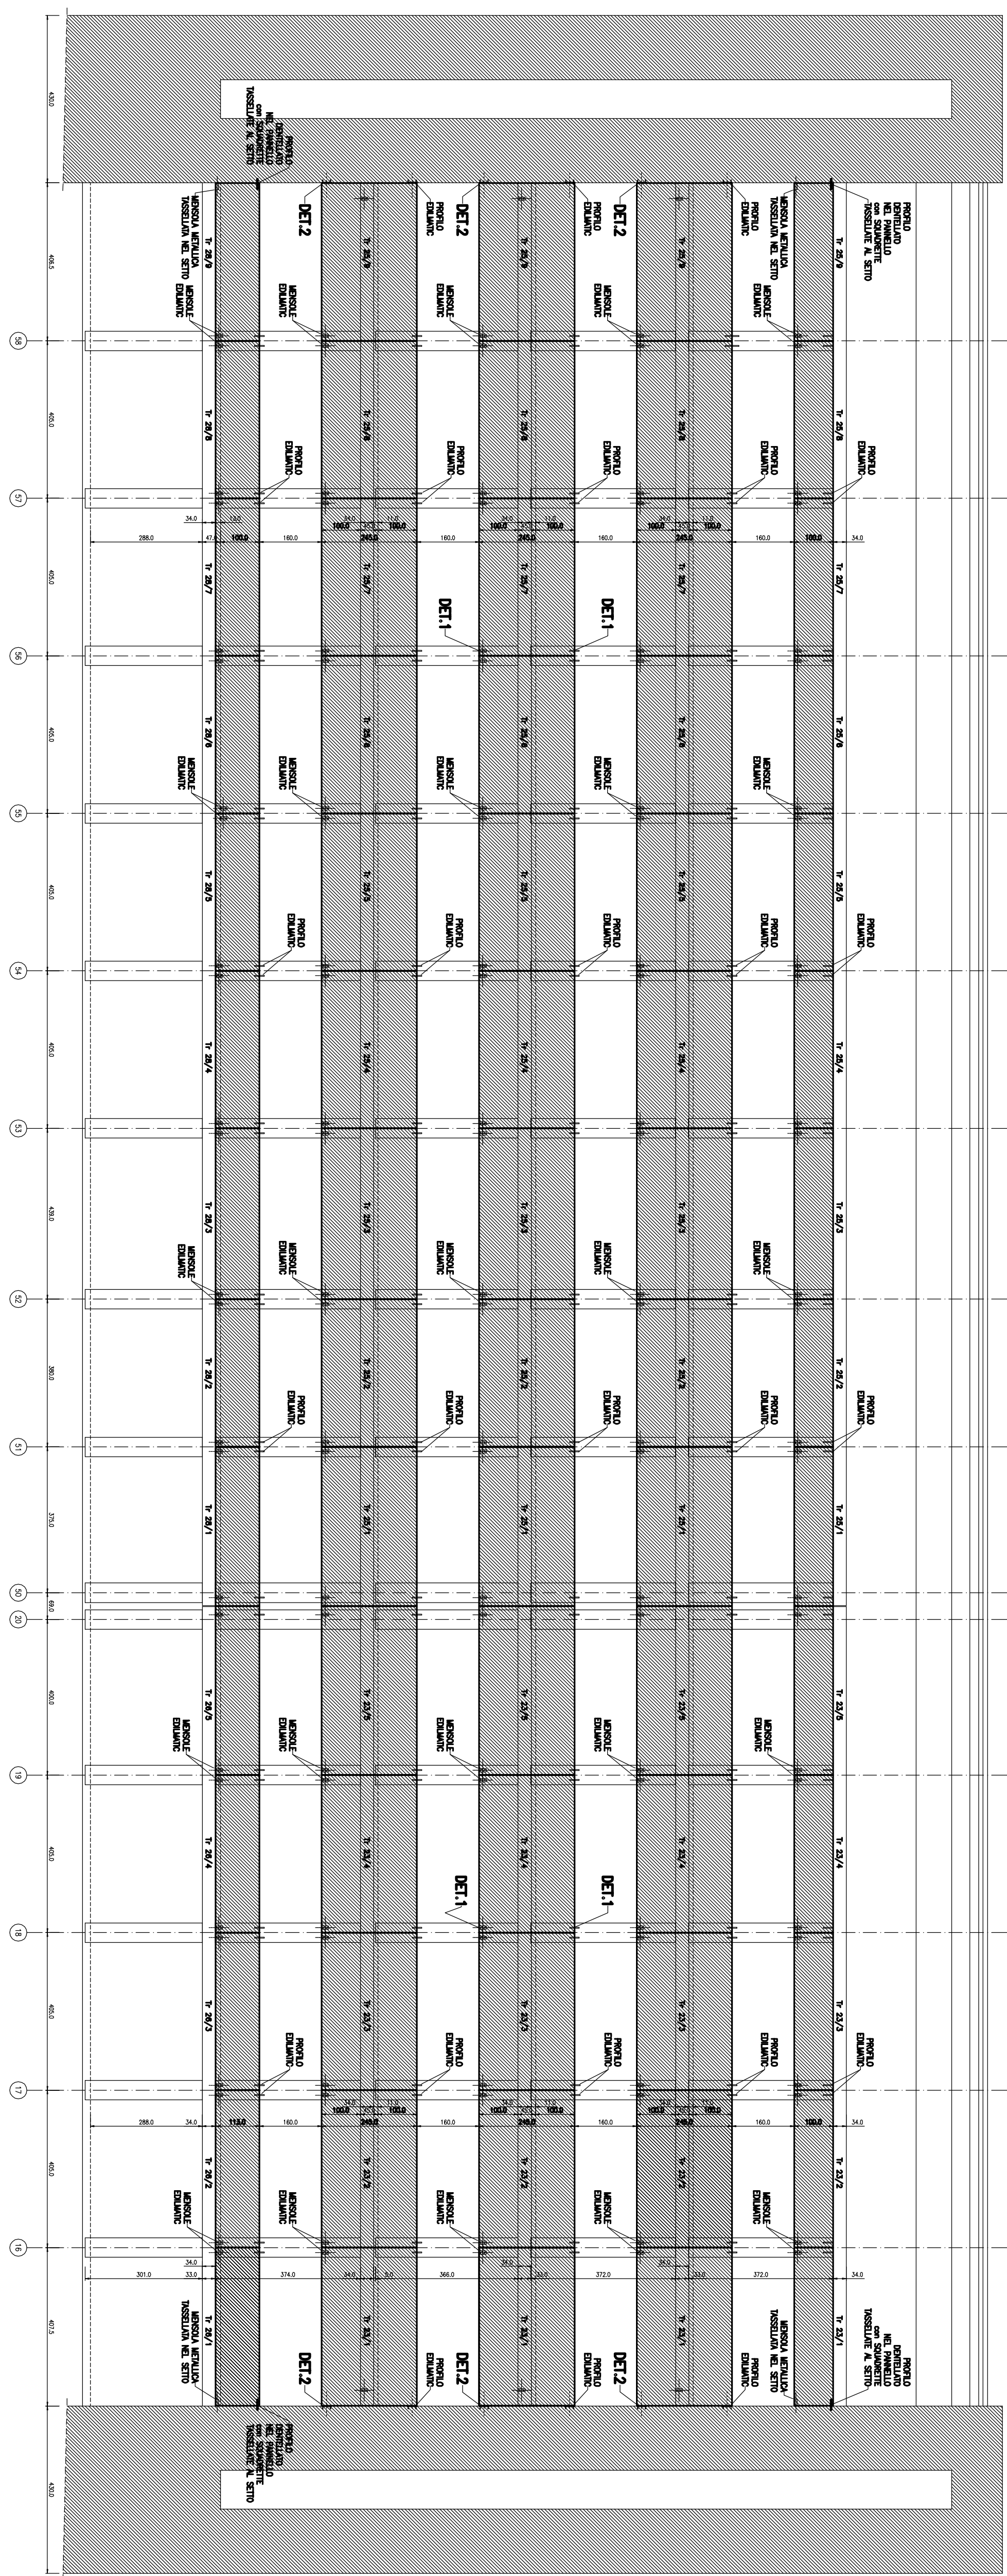
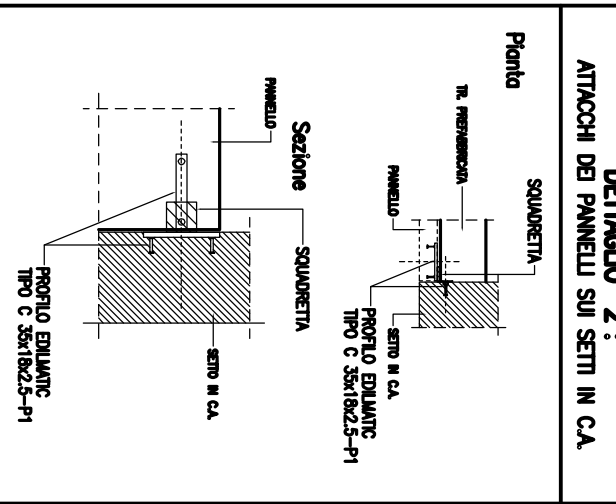


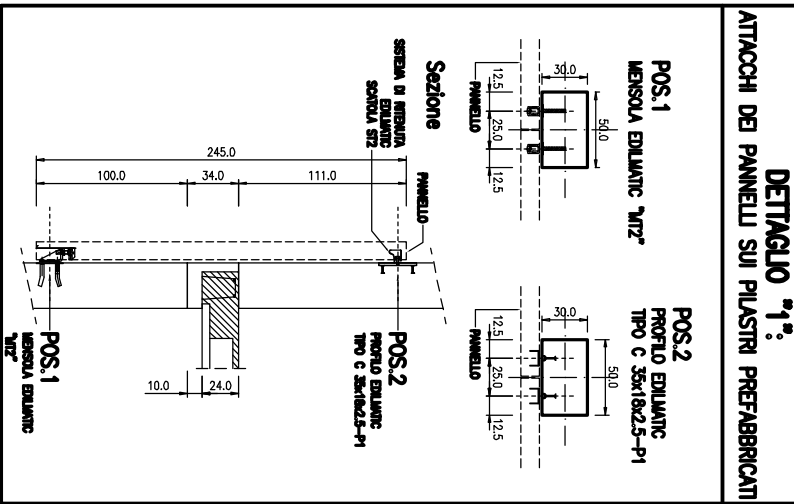

PROSPETTO "B-B"

N.B.: MONTARE TUTTI I PANNELLI PRIMA DEL MONTAGGIO DELL'ULTIMO SOLO (con cornice sporgente)

ATTENZIONE: SI SPECIFICA CHE PER GLI ATTICCHI DEI PANNELLI SI RIPORTA LA TIPOLOGIA EDILIZIA, MA ESSA PUO' ESSERE SOSTITUITA CON ALTRI DISPOSITIVI DI PORTATA E FUNZIONAMENTO EQUIVALENTI.

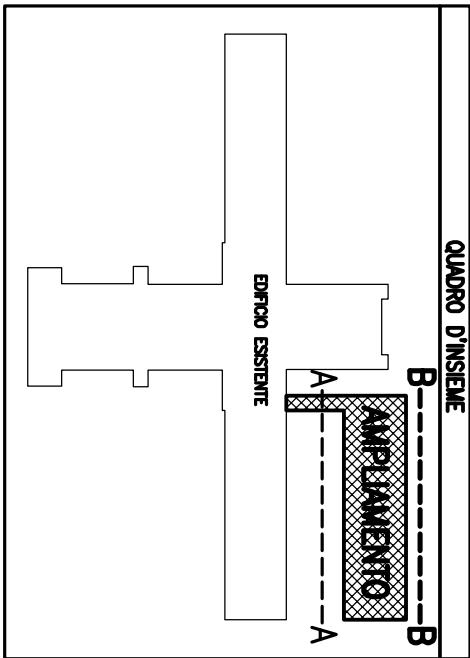


[illegible][illegible]